

Informationen für die Bekanntgabe im Ortschaftsrat

Bauantrag vereinf. Verfahren

Doppelgarage

		Ja	Nein
1	Unterlagen zur Prüfung vollständig		X
2	§ 30 BauGB Bebauungsplan		X
3	§ 34 BauGB unbeplanter Innenbereich	X	
4	§ 35 BauGB Außenbereich		X
5	Fachbehördenbeteiligung notwendig und gestartet		X
6	Angrenzer Beteiligung gestartet	X	
7	Umlauf Stadtbauamt gestartet	X	

Gezeigt werden dürfen nur die folgenden, jeweils für die Sitzung vorbereiteten Pläne:

- Lageplan
- Ansichten

Für die Vorlage in der Ortschaftsrats-Sitzung müssen die **Pläne folgendermaßen präpariert sein:**

- Keinerlei persönliche Daten (Namen, Adressen)
- Keinerlei Adress-Bezeichnungen (betrifft **ALLE** Straßennamen, auch direkt im Plan auf den Straßen aufgedruckte Namen)


Zur Beurteilung der Bauvorhaben dürfen die Ortschaftsräte in ihren persönlichen Sitzungsunterlagen über die Lage der Bauvorhaben informiert werden.

Untere Wallbrunnstraße 11
79539 Lörrach

Erstellt am 15.07.2021

Flur: Gemarkung: Karsau

Regierungsbezirk:
Freiburg

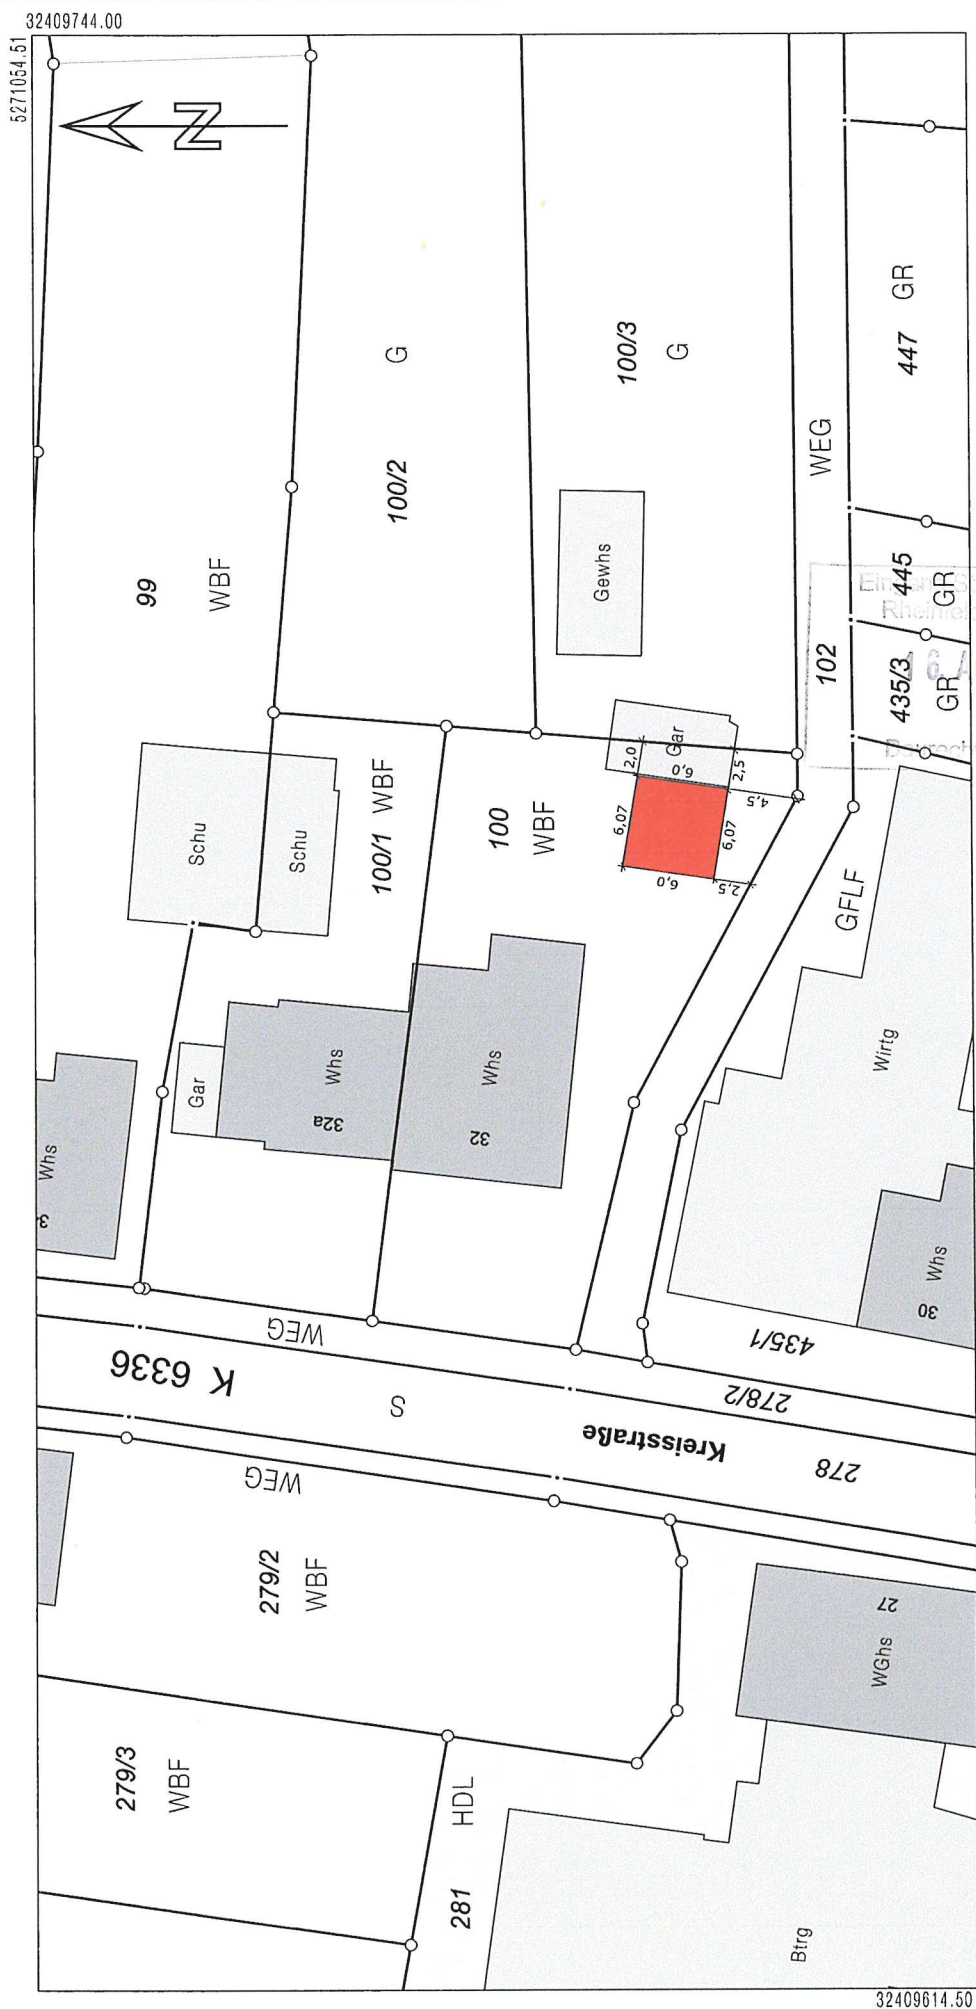

Die Basisinformationen und Basisdaten des Liegenschaftskatasters unterliegen dem Verwendungsrecht nach § 2 Abs. 3 und 4 des Vermessungsgesetzes vom 1. Juli 2004 (BBl. S. 469, 509), das zuletzt geändert durch Gesetz vom 30. November 2010 (BBl. S. 989). Sie dürfen vom Empfänger nur für den Zweck verwendet werden, zu dem sie übermittelt worden sind. Eine Verwendung für andere Zwecke ist nur zulässig, wenn die Vermessungsbehörde eingewilligt hat.


5270992.51

Maßstab 1:500

Meter

12.08.21, Bl. 1

Entwässerung des Garagendachs

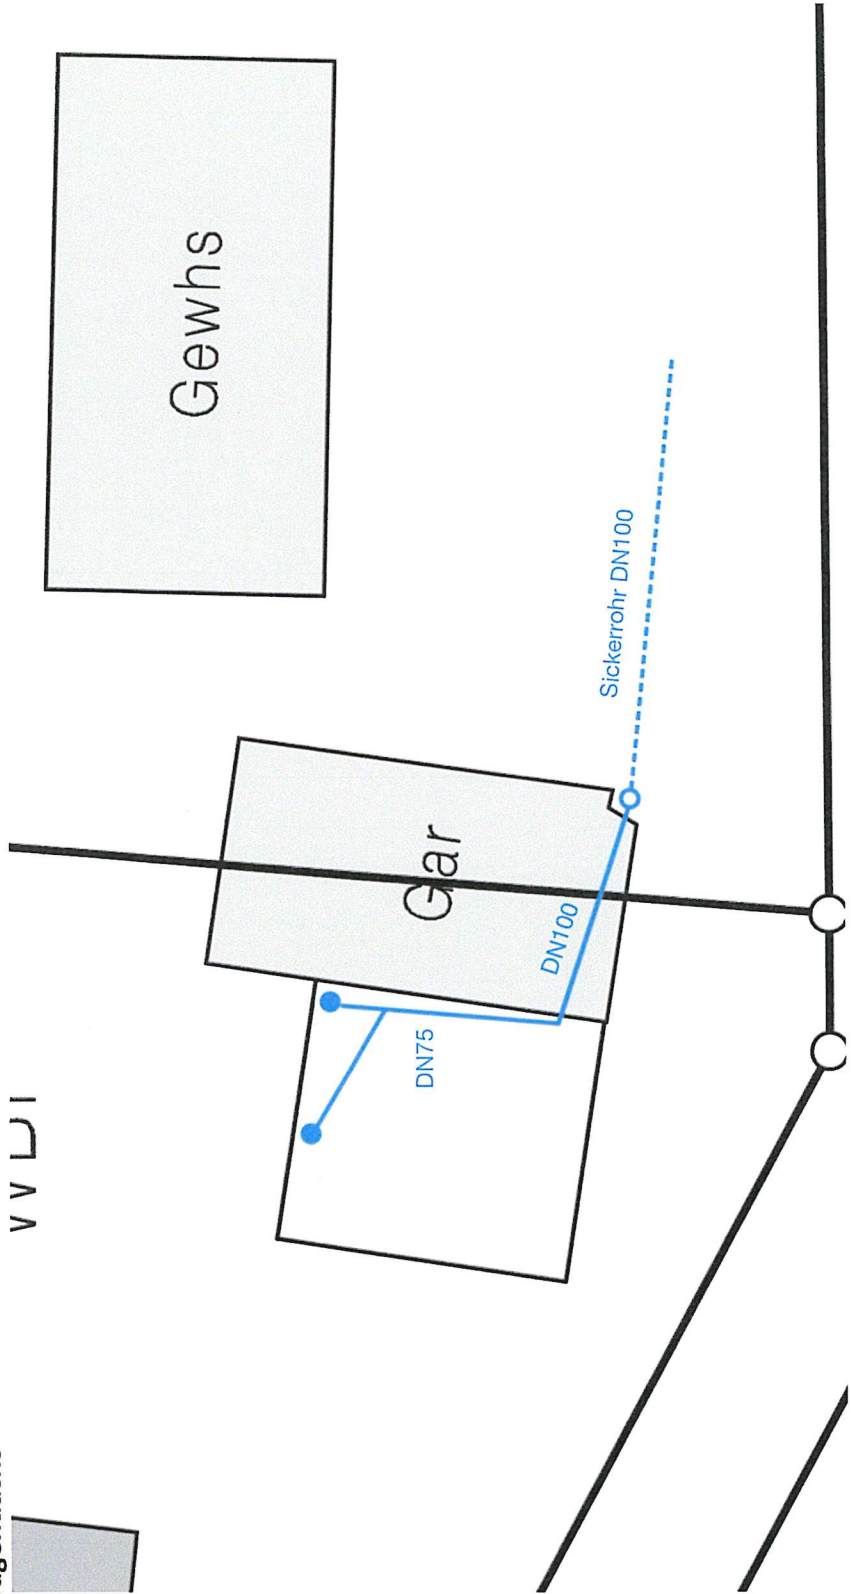

Eingang Stadtverwaltung
Rheinfelden (Baden)
16. Aug. 2021
Baurechtsabteilung

12.08.21, Th. v. g
Foto von der Stelle wo die Garage platziert werden soll




Eingang Stadtverwaltung
Rheinfelden (Baden)

16. Aug. 2021

Baumarchitekturteilung

12.08.21, M. Sch

Skizze der Garage mit vorhandenem Carport im Hintergrund

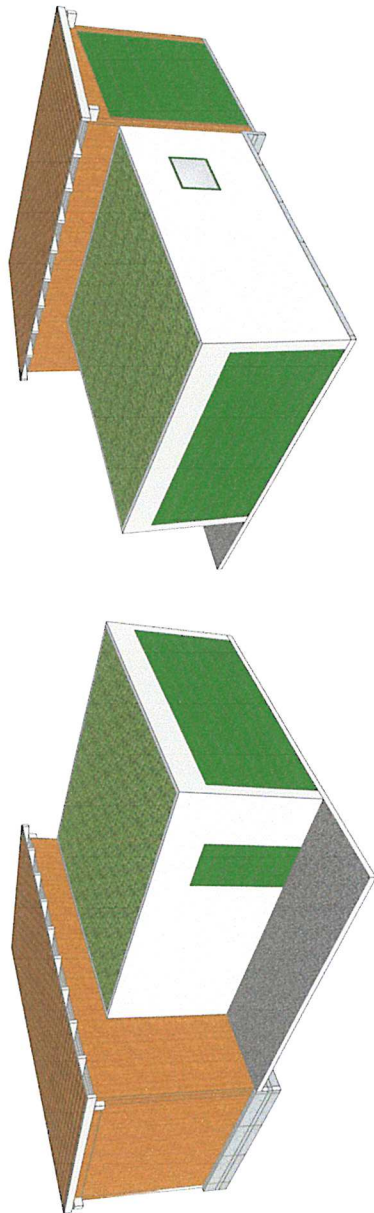

Eingang Stadtverwaltung
Rheinfelden (Baden)

16. Aug. 2021

Baurechtsabteilung