

Vermessungsverwaltung Baden-Württemberg

**Landratsamt Lörrach
Vermessungsbehörde**

Untere Wallbrunnstraße 11
79539 Lörrach

Auszug aus dem Liegenschaftskataster

Liegenschaftskarte 1 : 500

Erstellt am 15.07.2021

Flurstück:	100
Flur:	
Gemarkung:	Karsau

Gemeinde: Rheinfelden (Baden)
Kreis: Lörrach
Regierungsbezirk: Freiburg




Die Basisinformationen und Basisdaten des Liegenschaftskatasters unterliegen dem Verwendungsverbot nach § 2 Abs. 3 und 4 des Vermessungsgesetzes vom 1. Juli 2004 (GBl. S. 469, 509), zuletzt geändert durch Gesetz vom 30. November 2010 (GBl. S. 989). Sie dürfen vom Empfänger nur für den Zweck verwencelt werden, zu dem sie übermittelt worden sind. Eine Verwendung für andere Zwecke ist: nur zulässig, wenn die Vermessungsbehörde einwilligt hat.

5270992.51

Maßstab 1:500

12.08.21, Hh. W

Entwässerung des Garagendachs

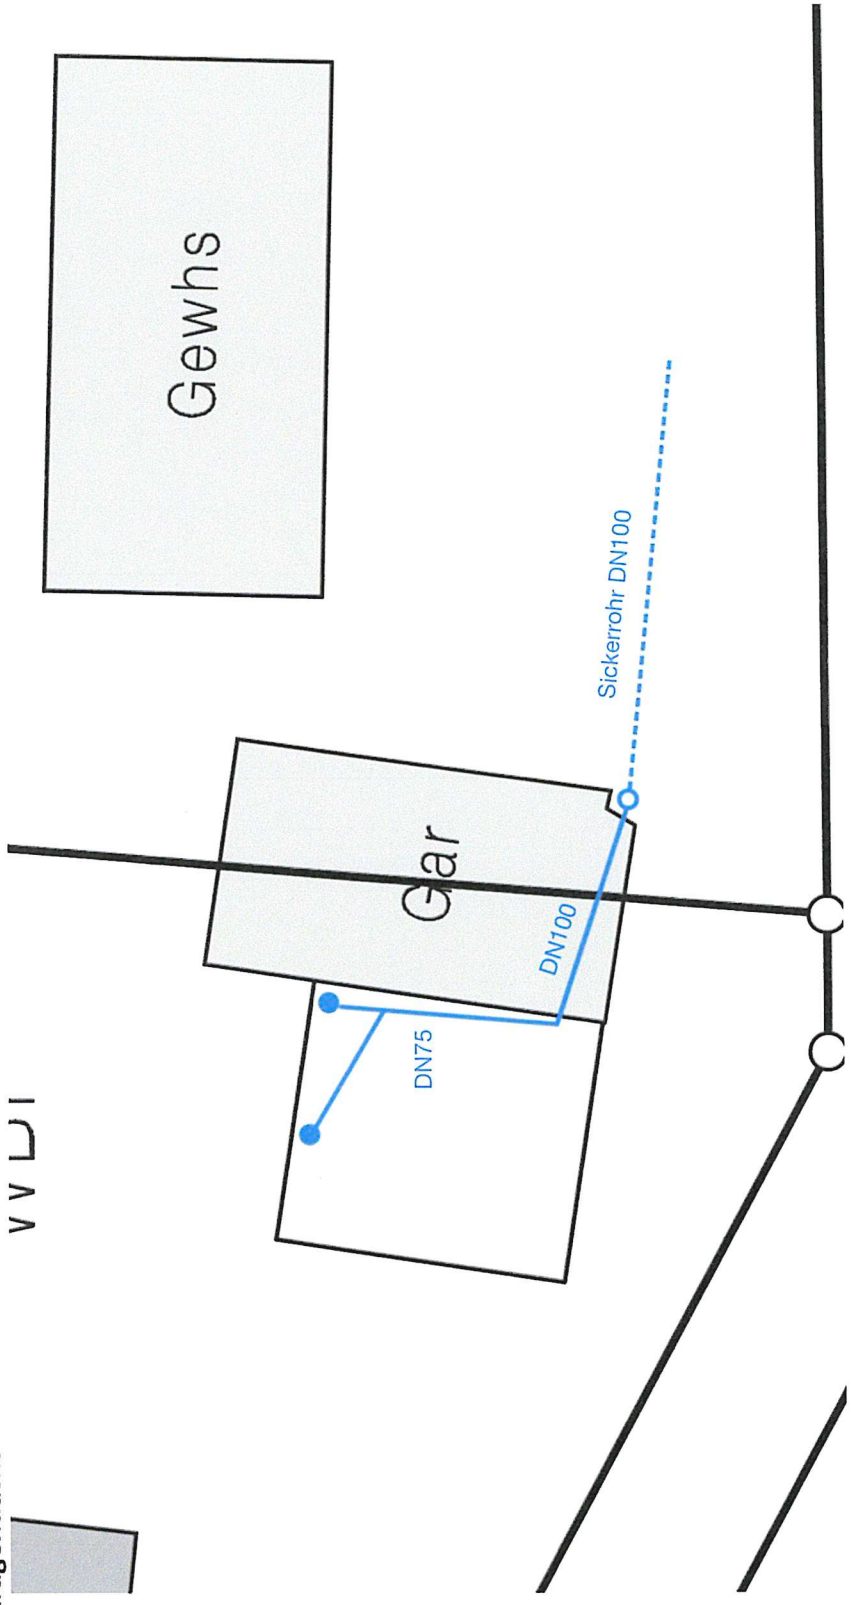

Eingang Stadtverwaltung
Rheinfelden (Baden)
16. Aug. 2021
Baurechtsabteilung

12.08.21, Th. U. G.
Foto von der Stelle wo die Garage platziert werden soll




Eingang Stadtverwaltung
Rheinfelden (Baden)

16. Aug. 2021

Baurachtkarte

12.08.21, M. K.

Skizze der Garage mit vorhandenem Carport im Hintergrund

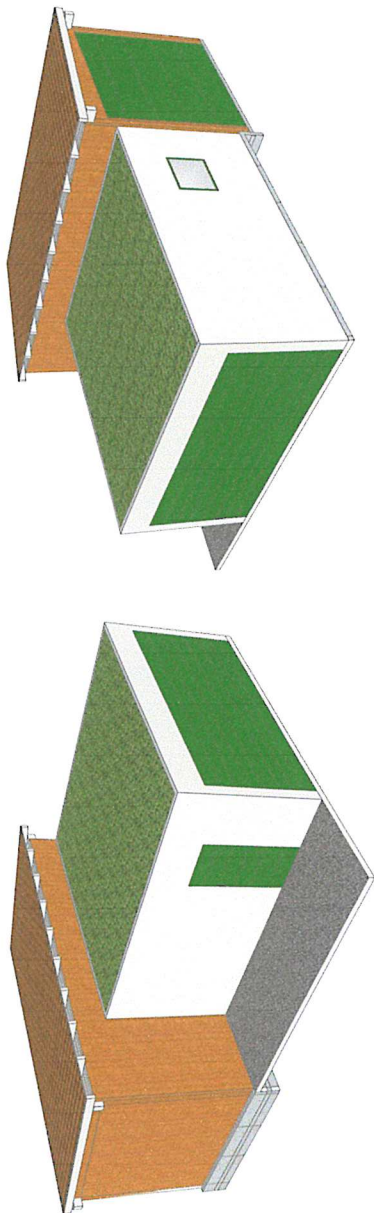

Eingang Stadtverwaltung
Rheinfelden (Baden)

16. Aug. 2021

Baurechtsabteilung