

Informationen für die Bekanntgabe im Ortschaftsrat

Bauantrag vereinf. Verfahren Einfamilienhaus mit Garage

		Ja	Nein
1	Unterlagen zur Prüfung vollständig	x	
2	§ 30 BauGB Bebauungsplan		x
3	§ 34 BauGB unbepanter Innenbereich	x	
4	§ 35 BauGB Außenbereich		x
5	Fachbehördenbeteiligung notwendig und gestartet		x
6	Angrenzer Beteiligung gestartet	x	
7	Umlauf Stadtbauamt gestartet	x	


Gezeigt werden dürfen nur die folgenden, jeweils für die Sitzung vorbereiteten Pläne:

- Lageplan
- Ansichten

Für die Vorlage in der Ortschaftsrats-Sitzung müssen die **Pläne folgendermaßen präpariert sein:**

- Keinerlei persönliche Daten (Namen, Adressen)
- Keinerlei Adress-Bezeichnungen (betrifft **ALLE** Straßennamen, auch direkt im Plan auf den Straßen aufgedruckte Namen)

Zur Beurteilung der Bauvorhaben dürfen die Ortschaftsräte in ihren persönlichen Sitzungsunterlagen über die Lage der Bauvorhaben informiert werden.

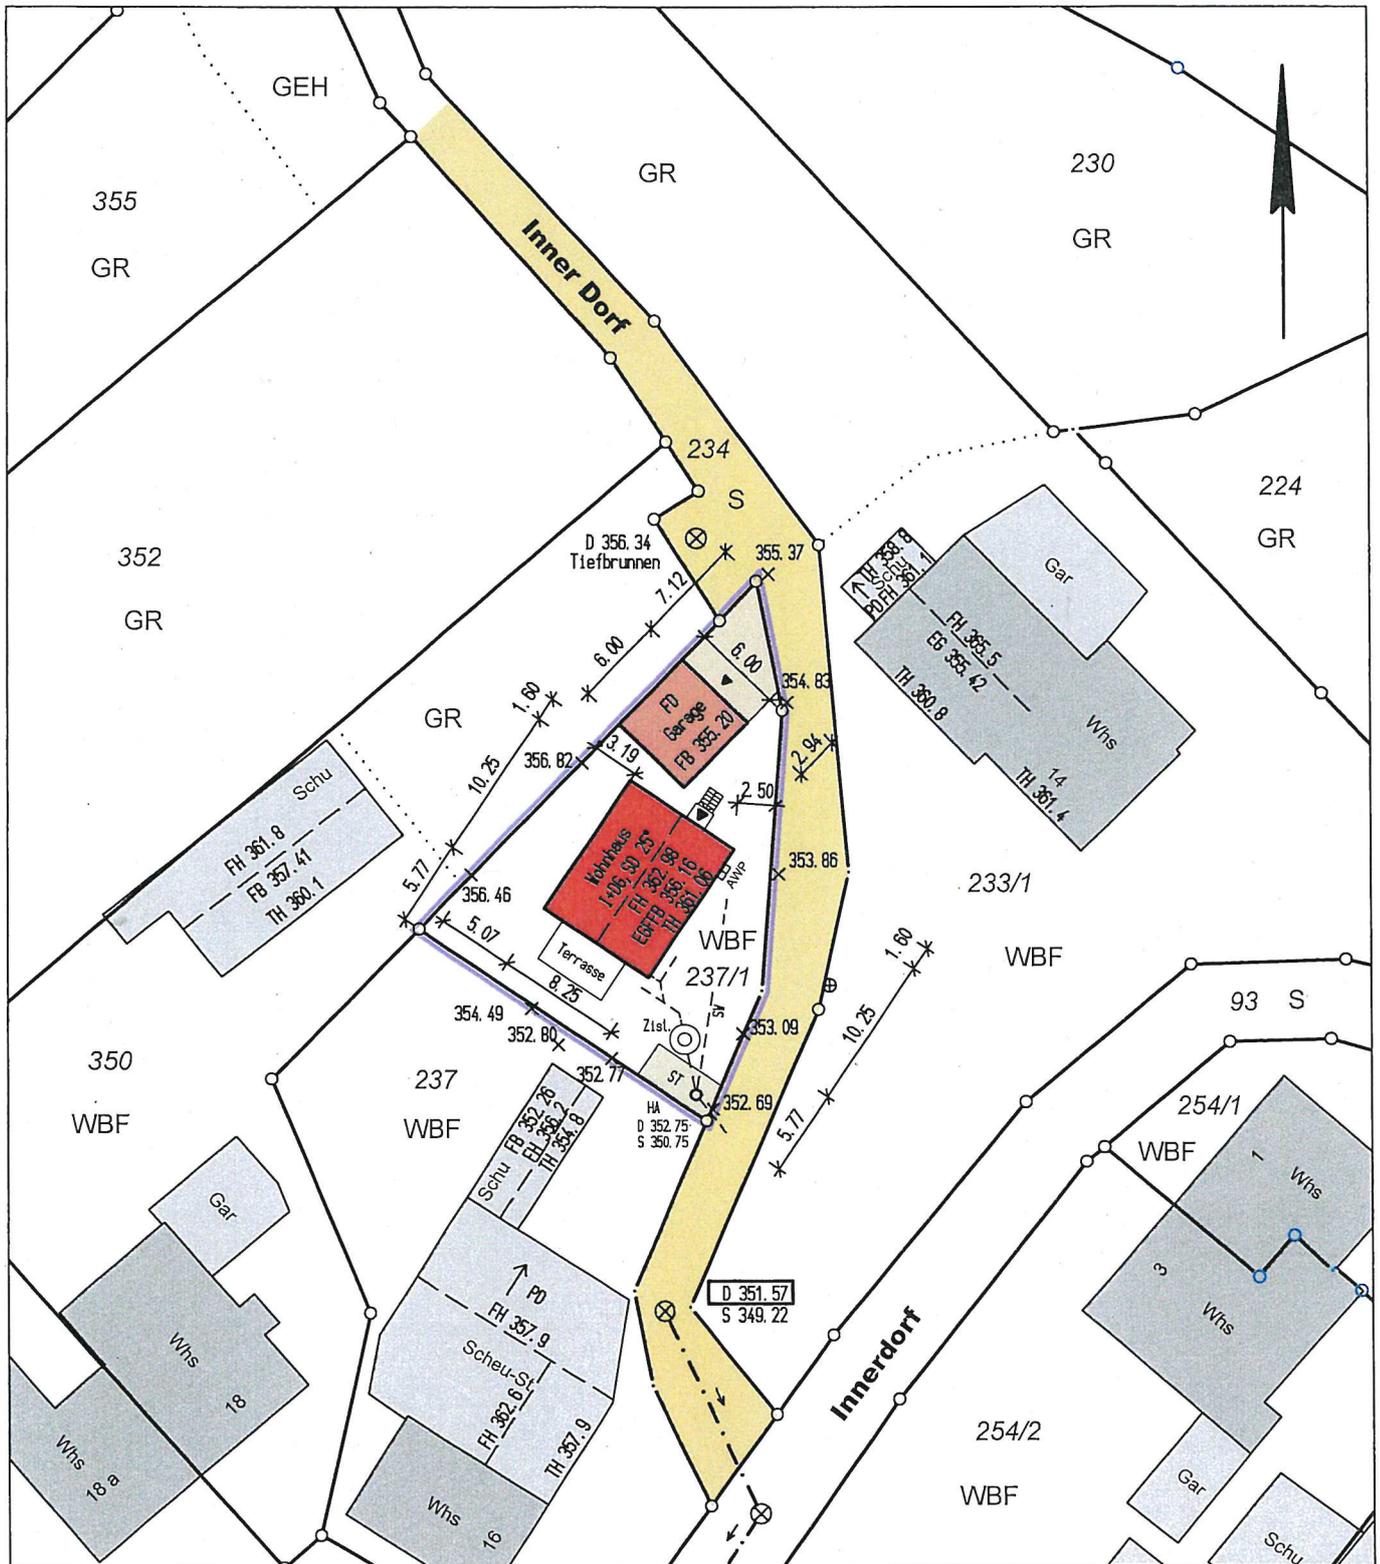

LAGEPLAN M 1:500


zeichnerischer Teil zum Bauantrag (§ 4 LBOVVO)

Kreis:	Lörrach	Flst.Nr.:	237/1
Stadt:	Rheinfelden	Datum:	06.08.2021
Gemarkung:	Karsau	Geändert:


Bezugshöhe: Kanaldeckel mit 351,57m ü.NN
 Bemerkung:

Darstellung entspricht dem Liegenschaftskataster
 Abweichungen gegenüber dem Grundbuch möglich

ZTL-Datei: S:KAR237-1L

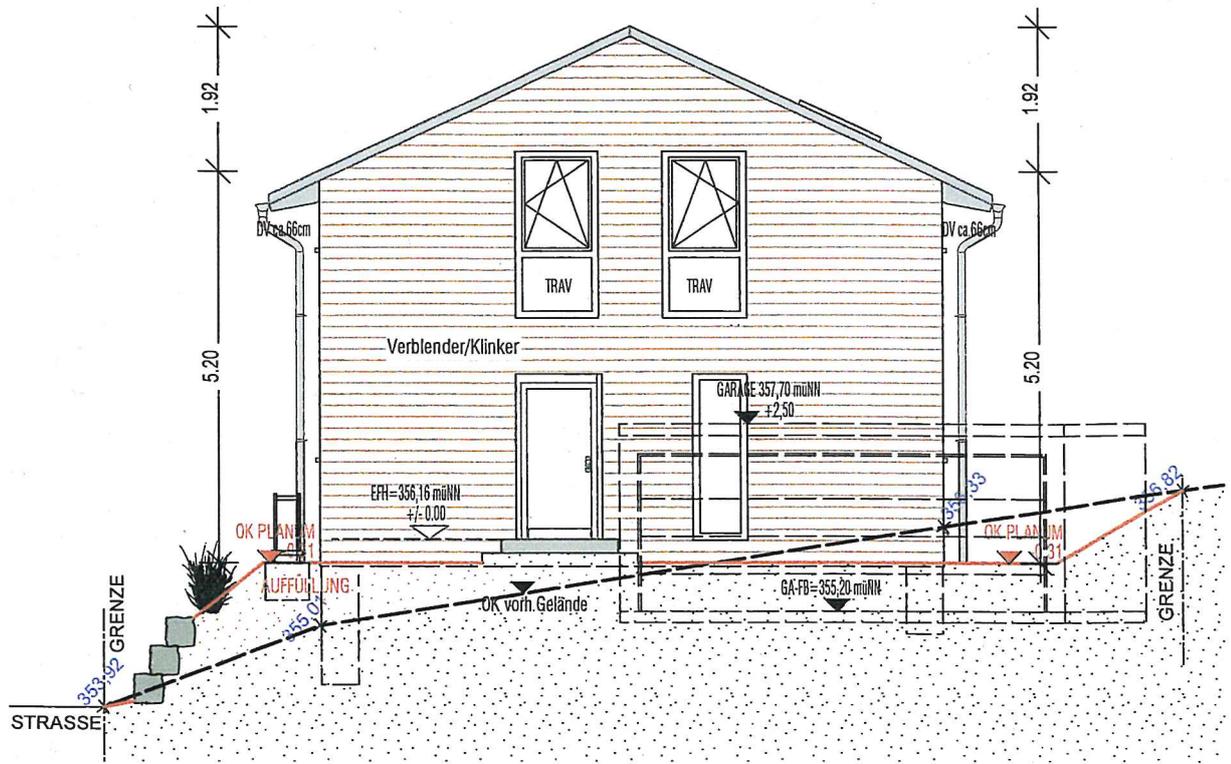

ANSICHT NORD

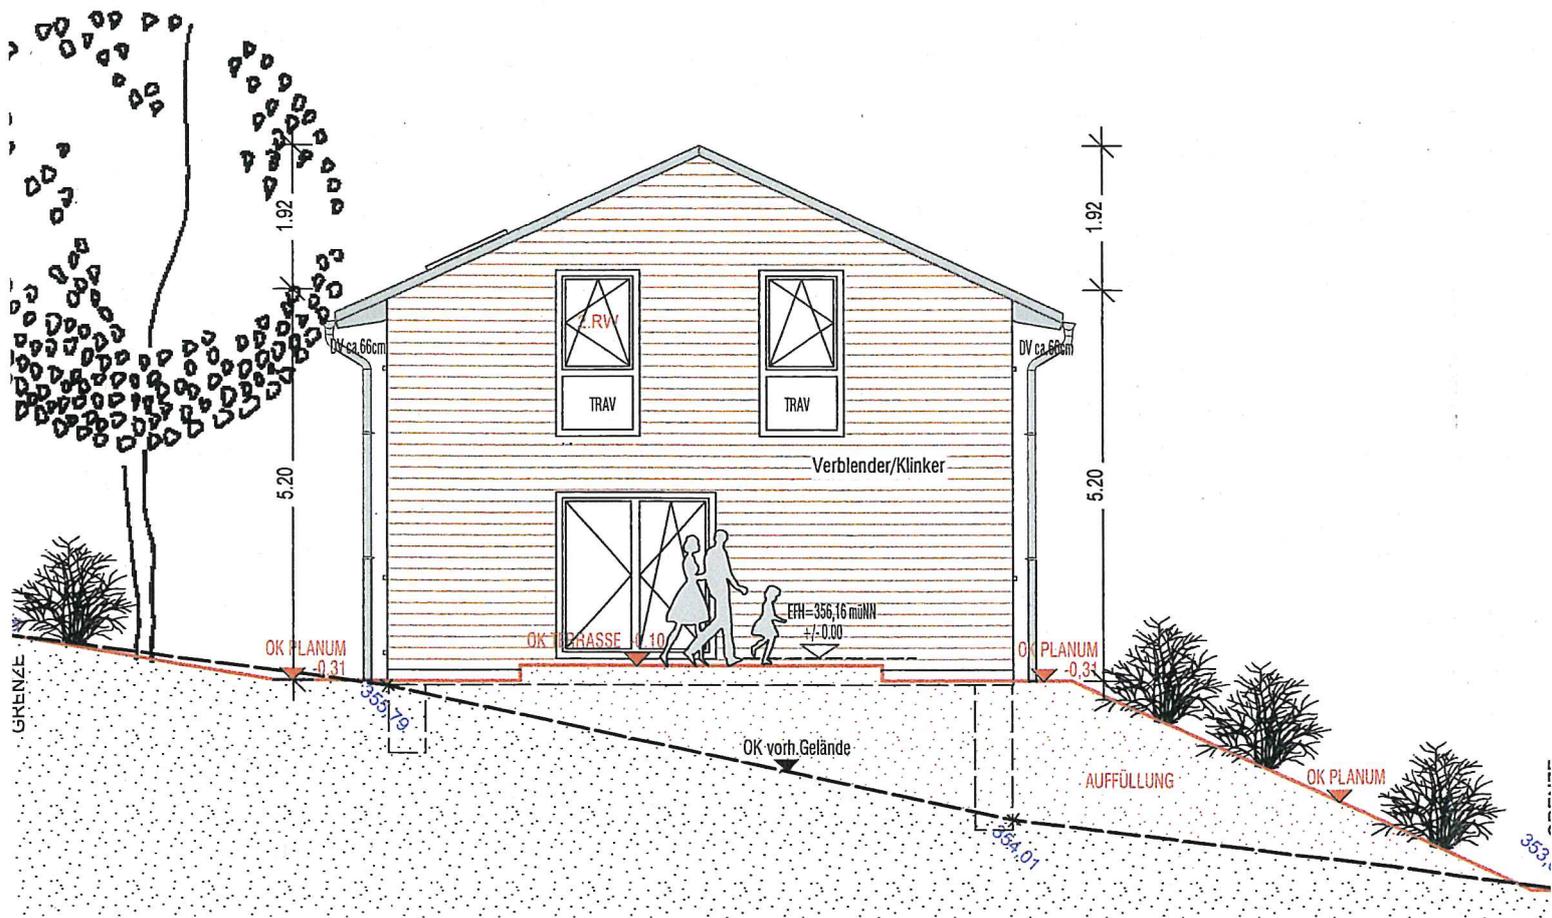

ANSICHT SÜD