

LAGEPLAN M 1:500


zeichnerischer Teil zum Bauantrag (§ 4 LBOWVO)

Kreis: Lörrach Flst.Nr.: 237/1
Stadt: Rheinfelden Datum: 06.08.2021
Gemarkung: Karsau Geändert:


Bezugshöhe: Kanaldeckel mit 351,57m ü.NN
Bemerkung:

Darstellung entspricht dem Liegenschaftskataster
Abweichungen gegenüber dem Grundbuch möglich


ZTL-Datei: S:KAR237-1L

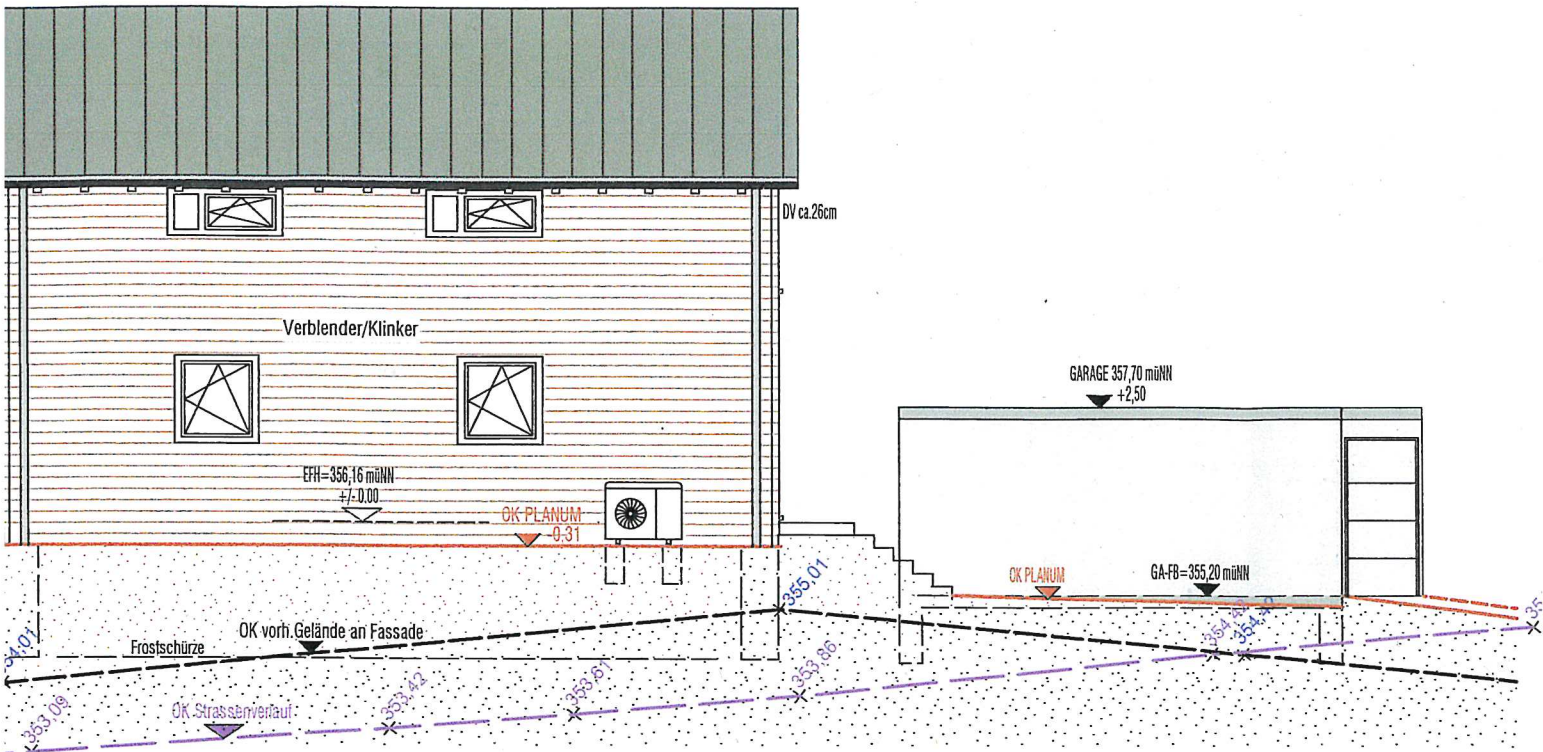


ANSICHT OST

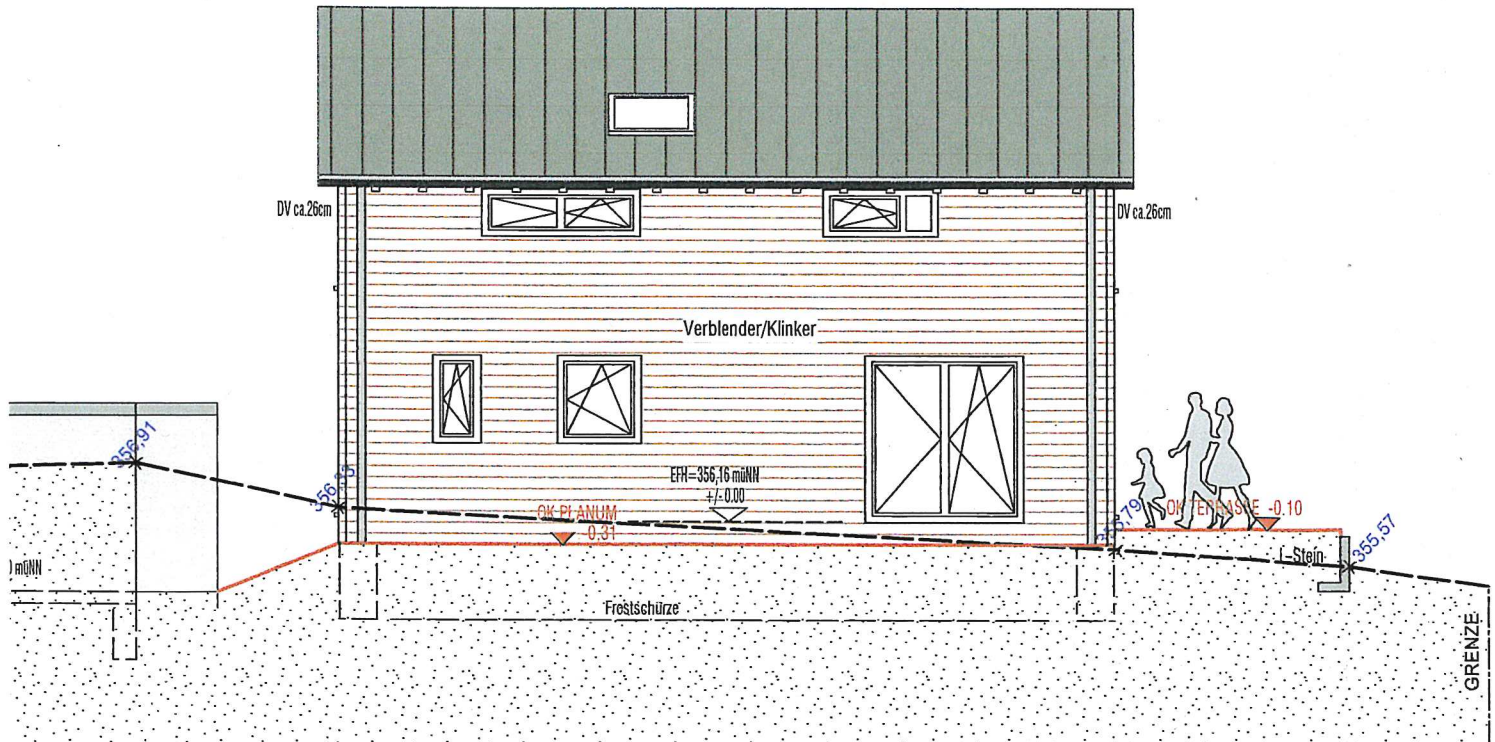

ANSICHT WEST

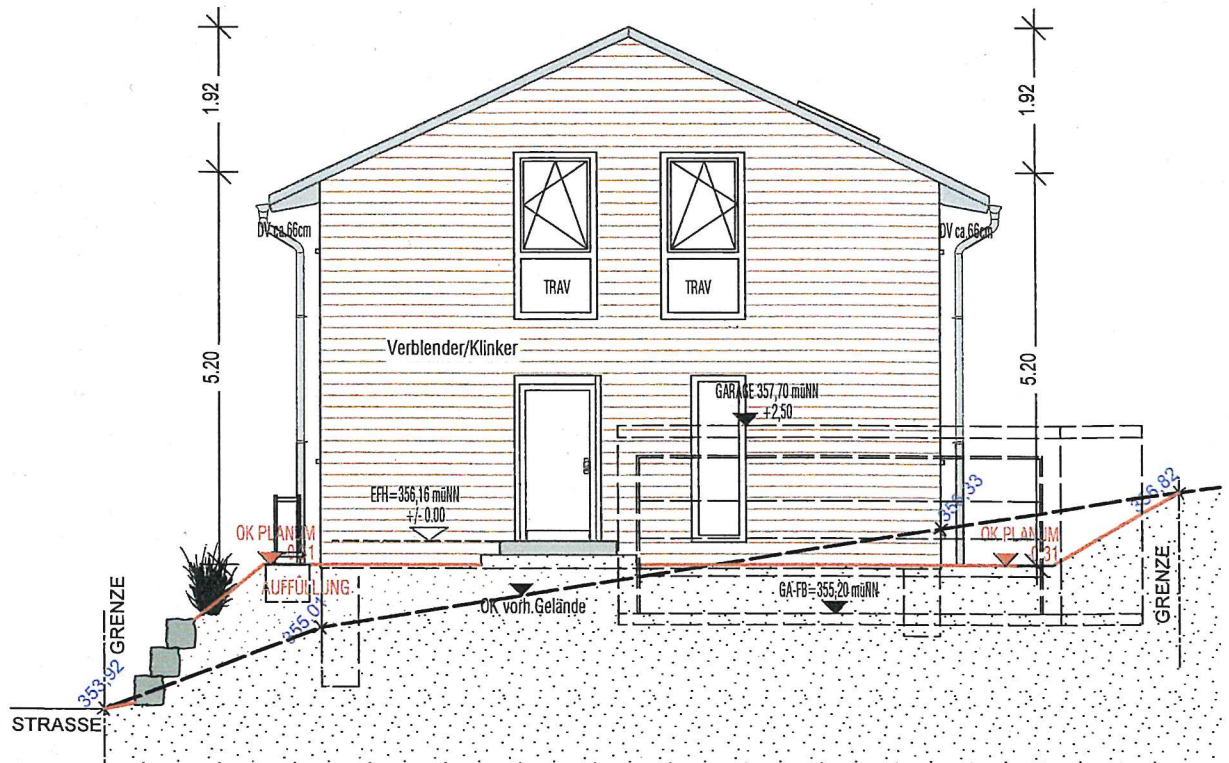

ANSICHT NORD

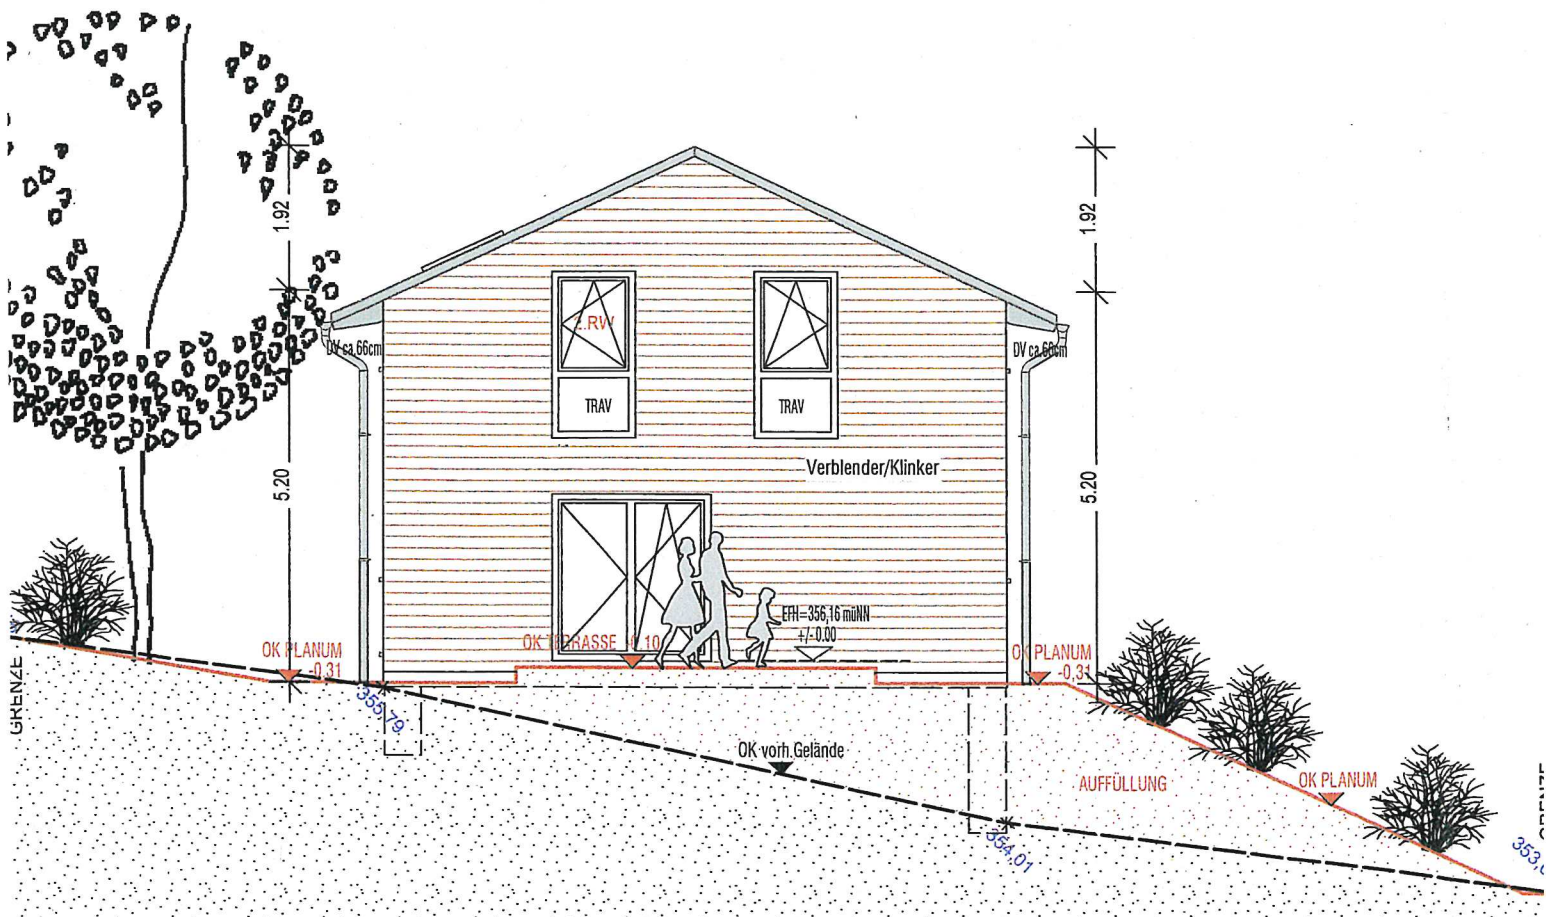

ANSICHT SÜD