


Landkreis : Lörrach
Stadt/Gemeinde : Rheinfelden
Gemarkung : Nordschwaben
Flurstück : 1714
Datum : 16.08.2021

Lageplan

zeichnerischer Teil zum
Bauantrag (§4 LBOVVO)
M= 1:500
Darstellung entspricht dem Liegenschafts-
kataster, Abweichung gegenüber dem Grund-
buch möglich.

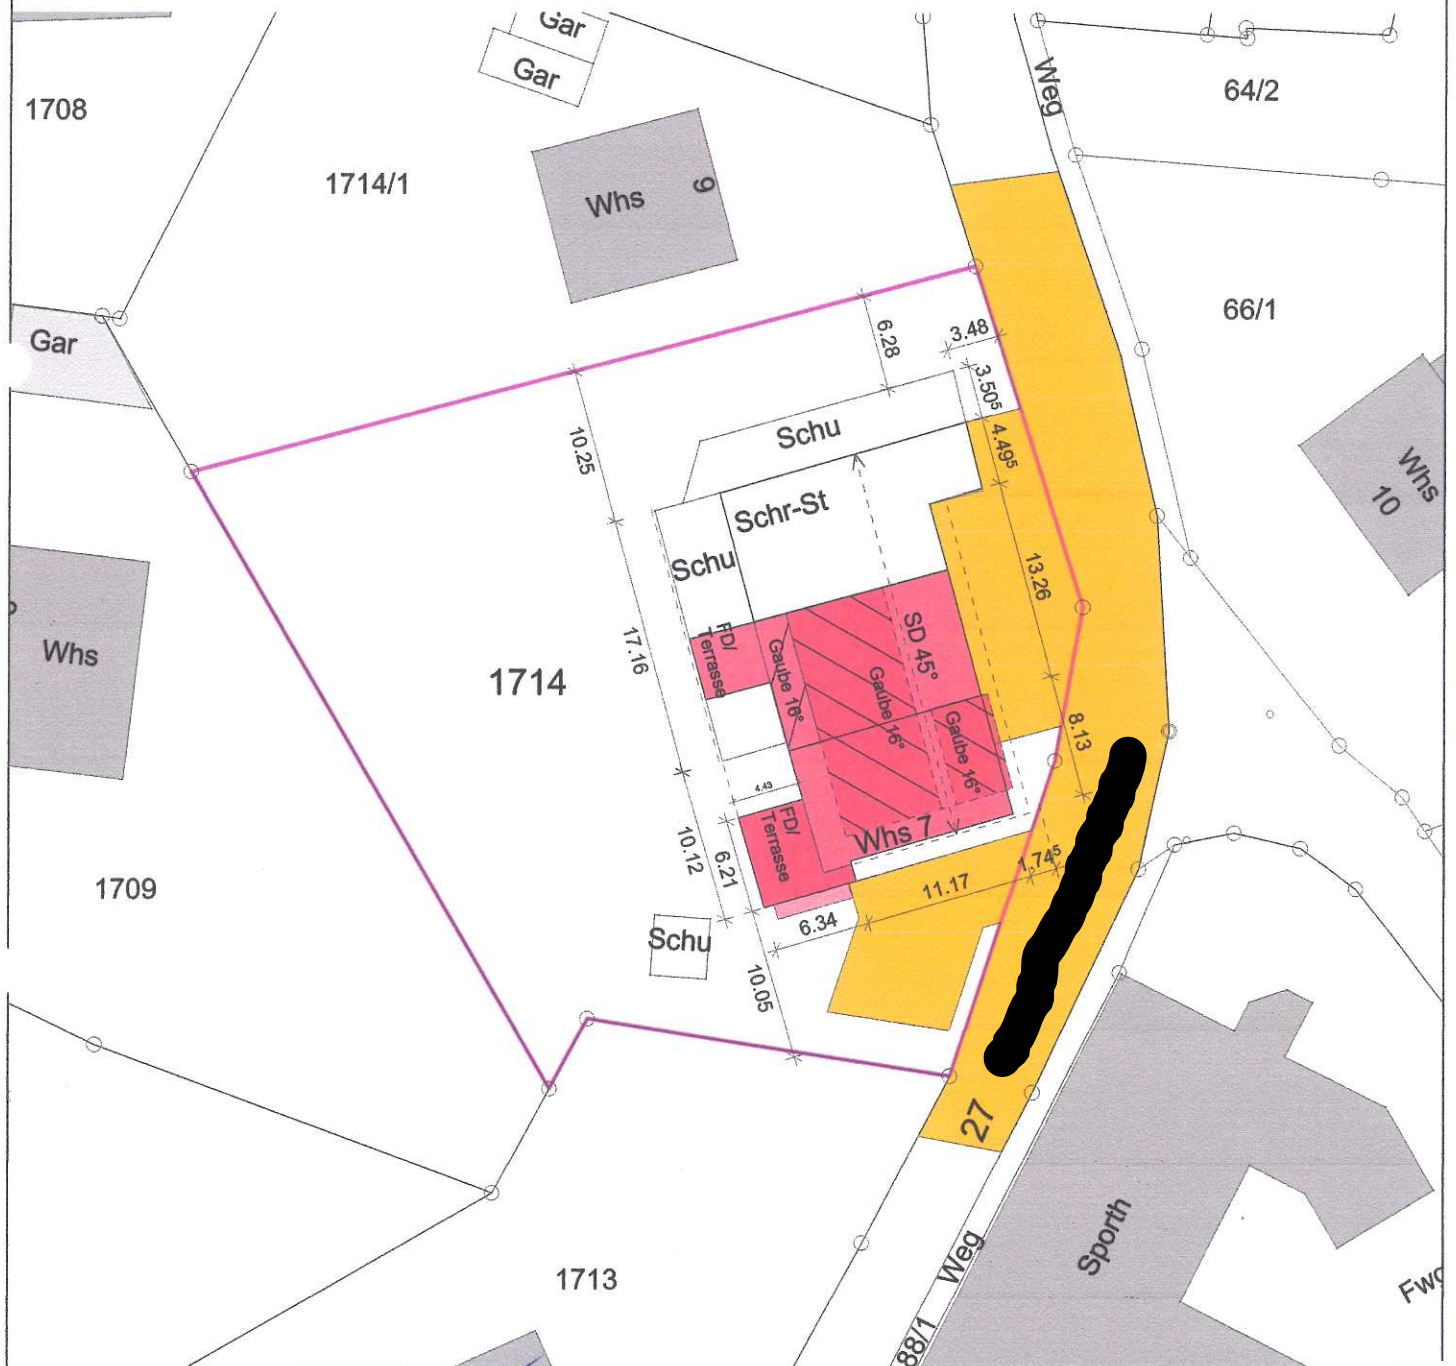


Landkreis : Lörrach
 Stadt/Gemeinde : Rheinfelden
 Gemarkung : Nordschwaben
 Flurstück : 1714
 Datum : 16.08.2021


Lageplan

zeichnerischer Teil zum
 Bauantrag (§4 LBOVVO)
 M= 1:500
 Darstellung entspricht dem Liegenschafts-
 kataster, Abweichung gegenüber dem Grund-
 buch möglich.



Stellplätze

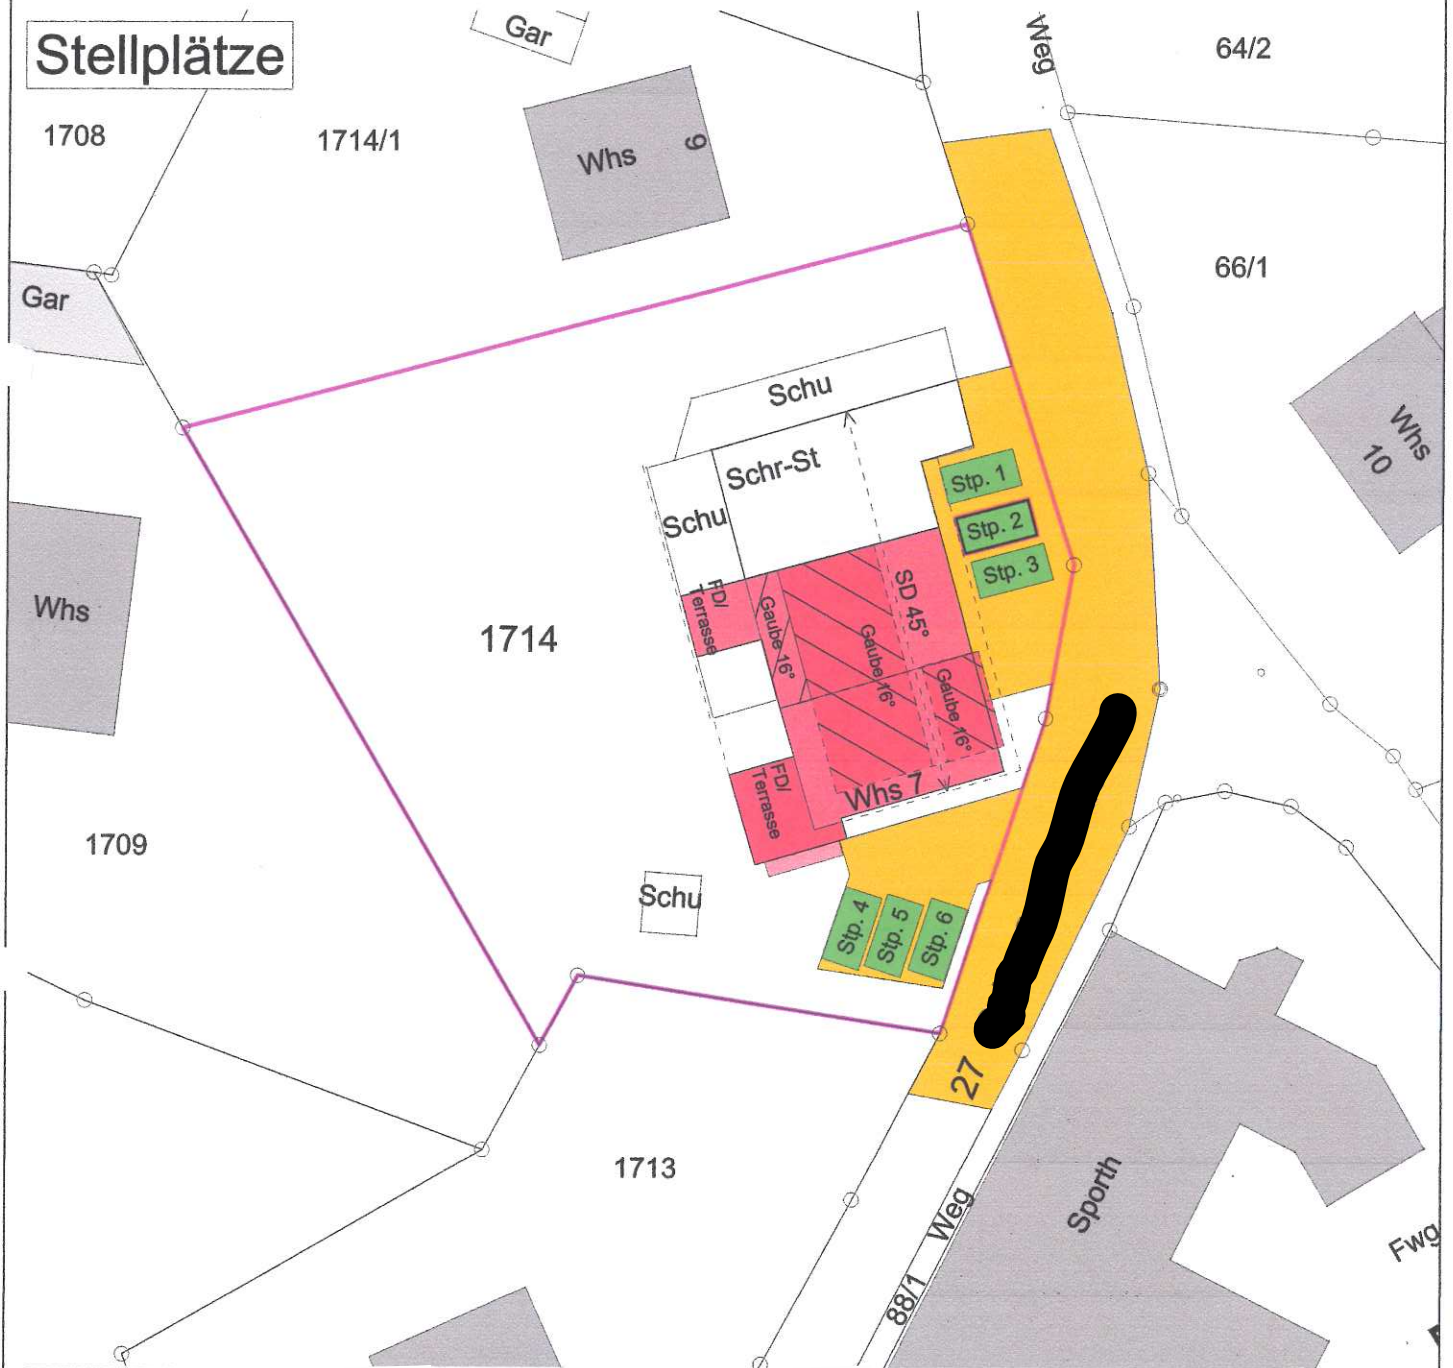

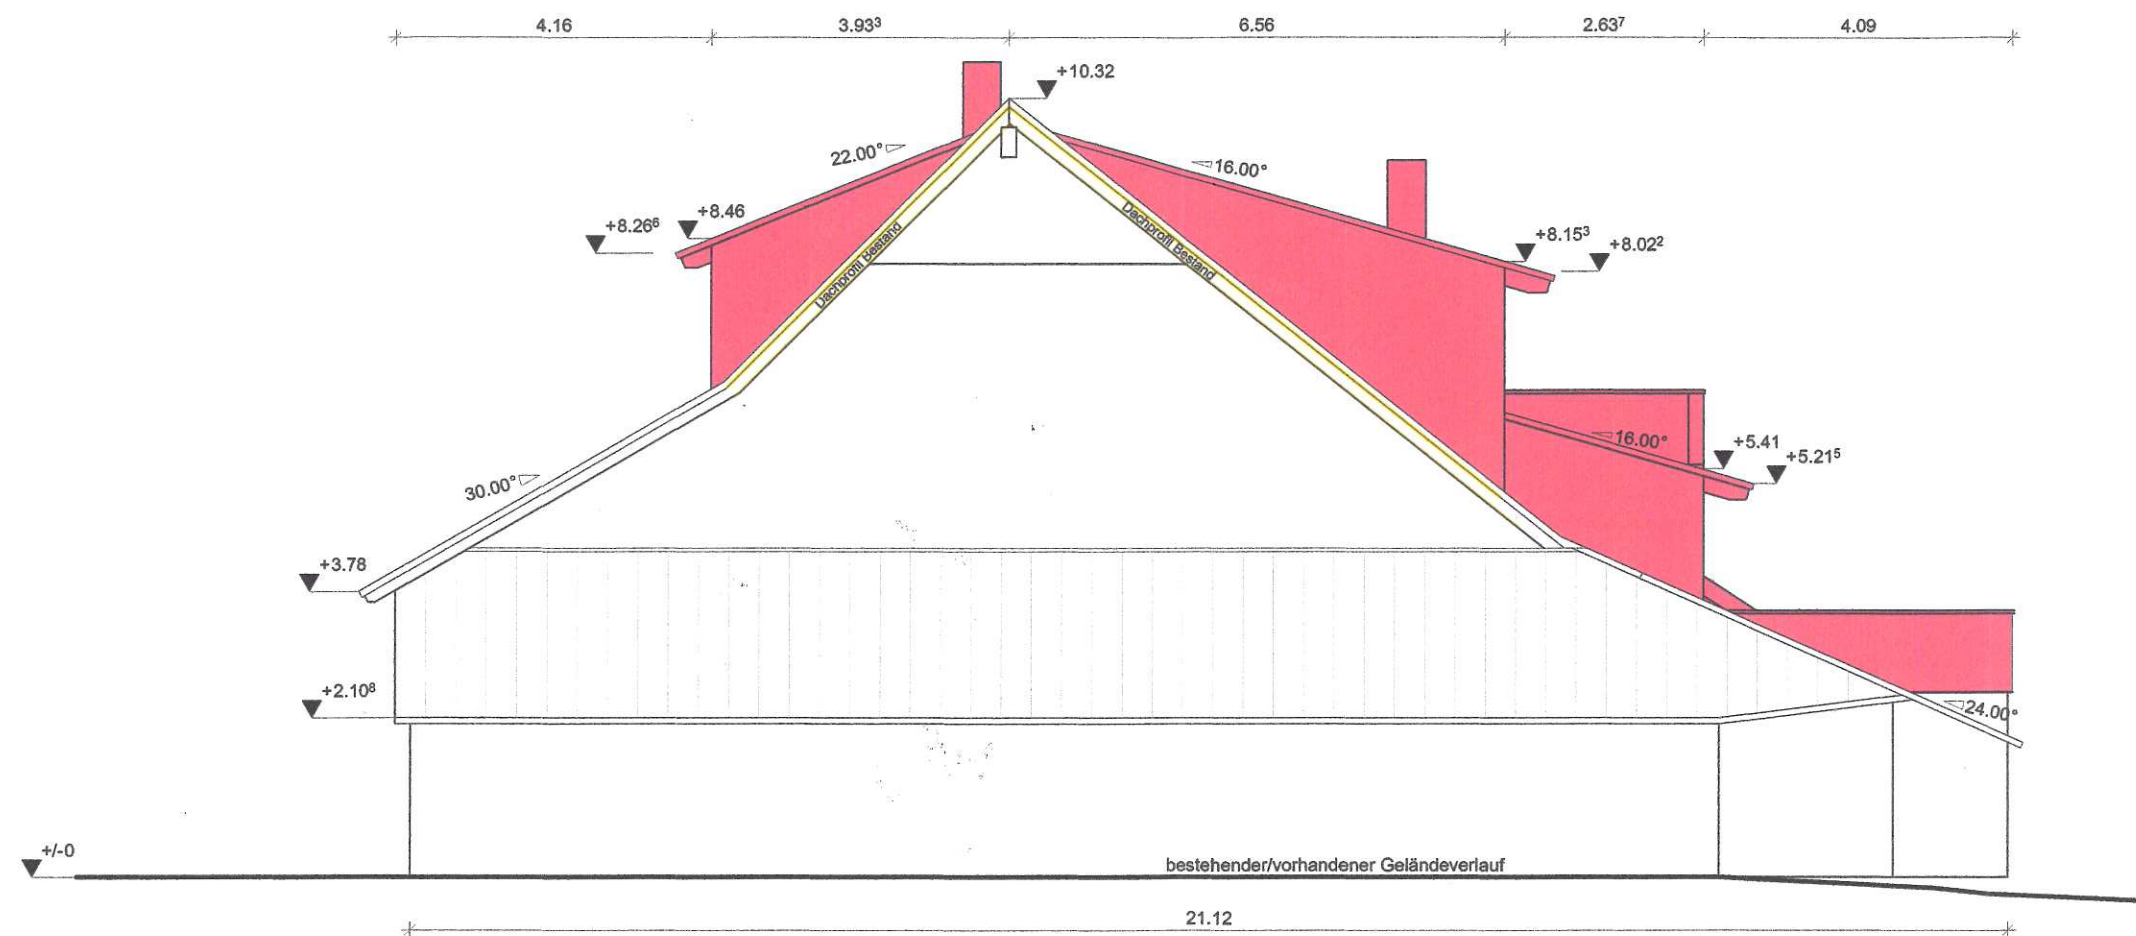

Ansicht Nord

- Bestand
- Abbruch
- Neu