


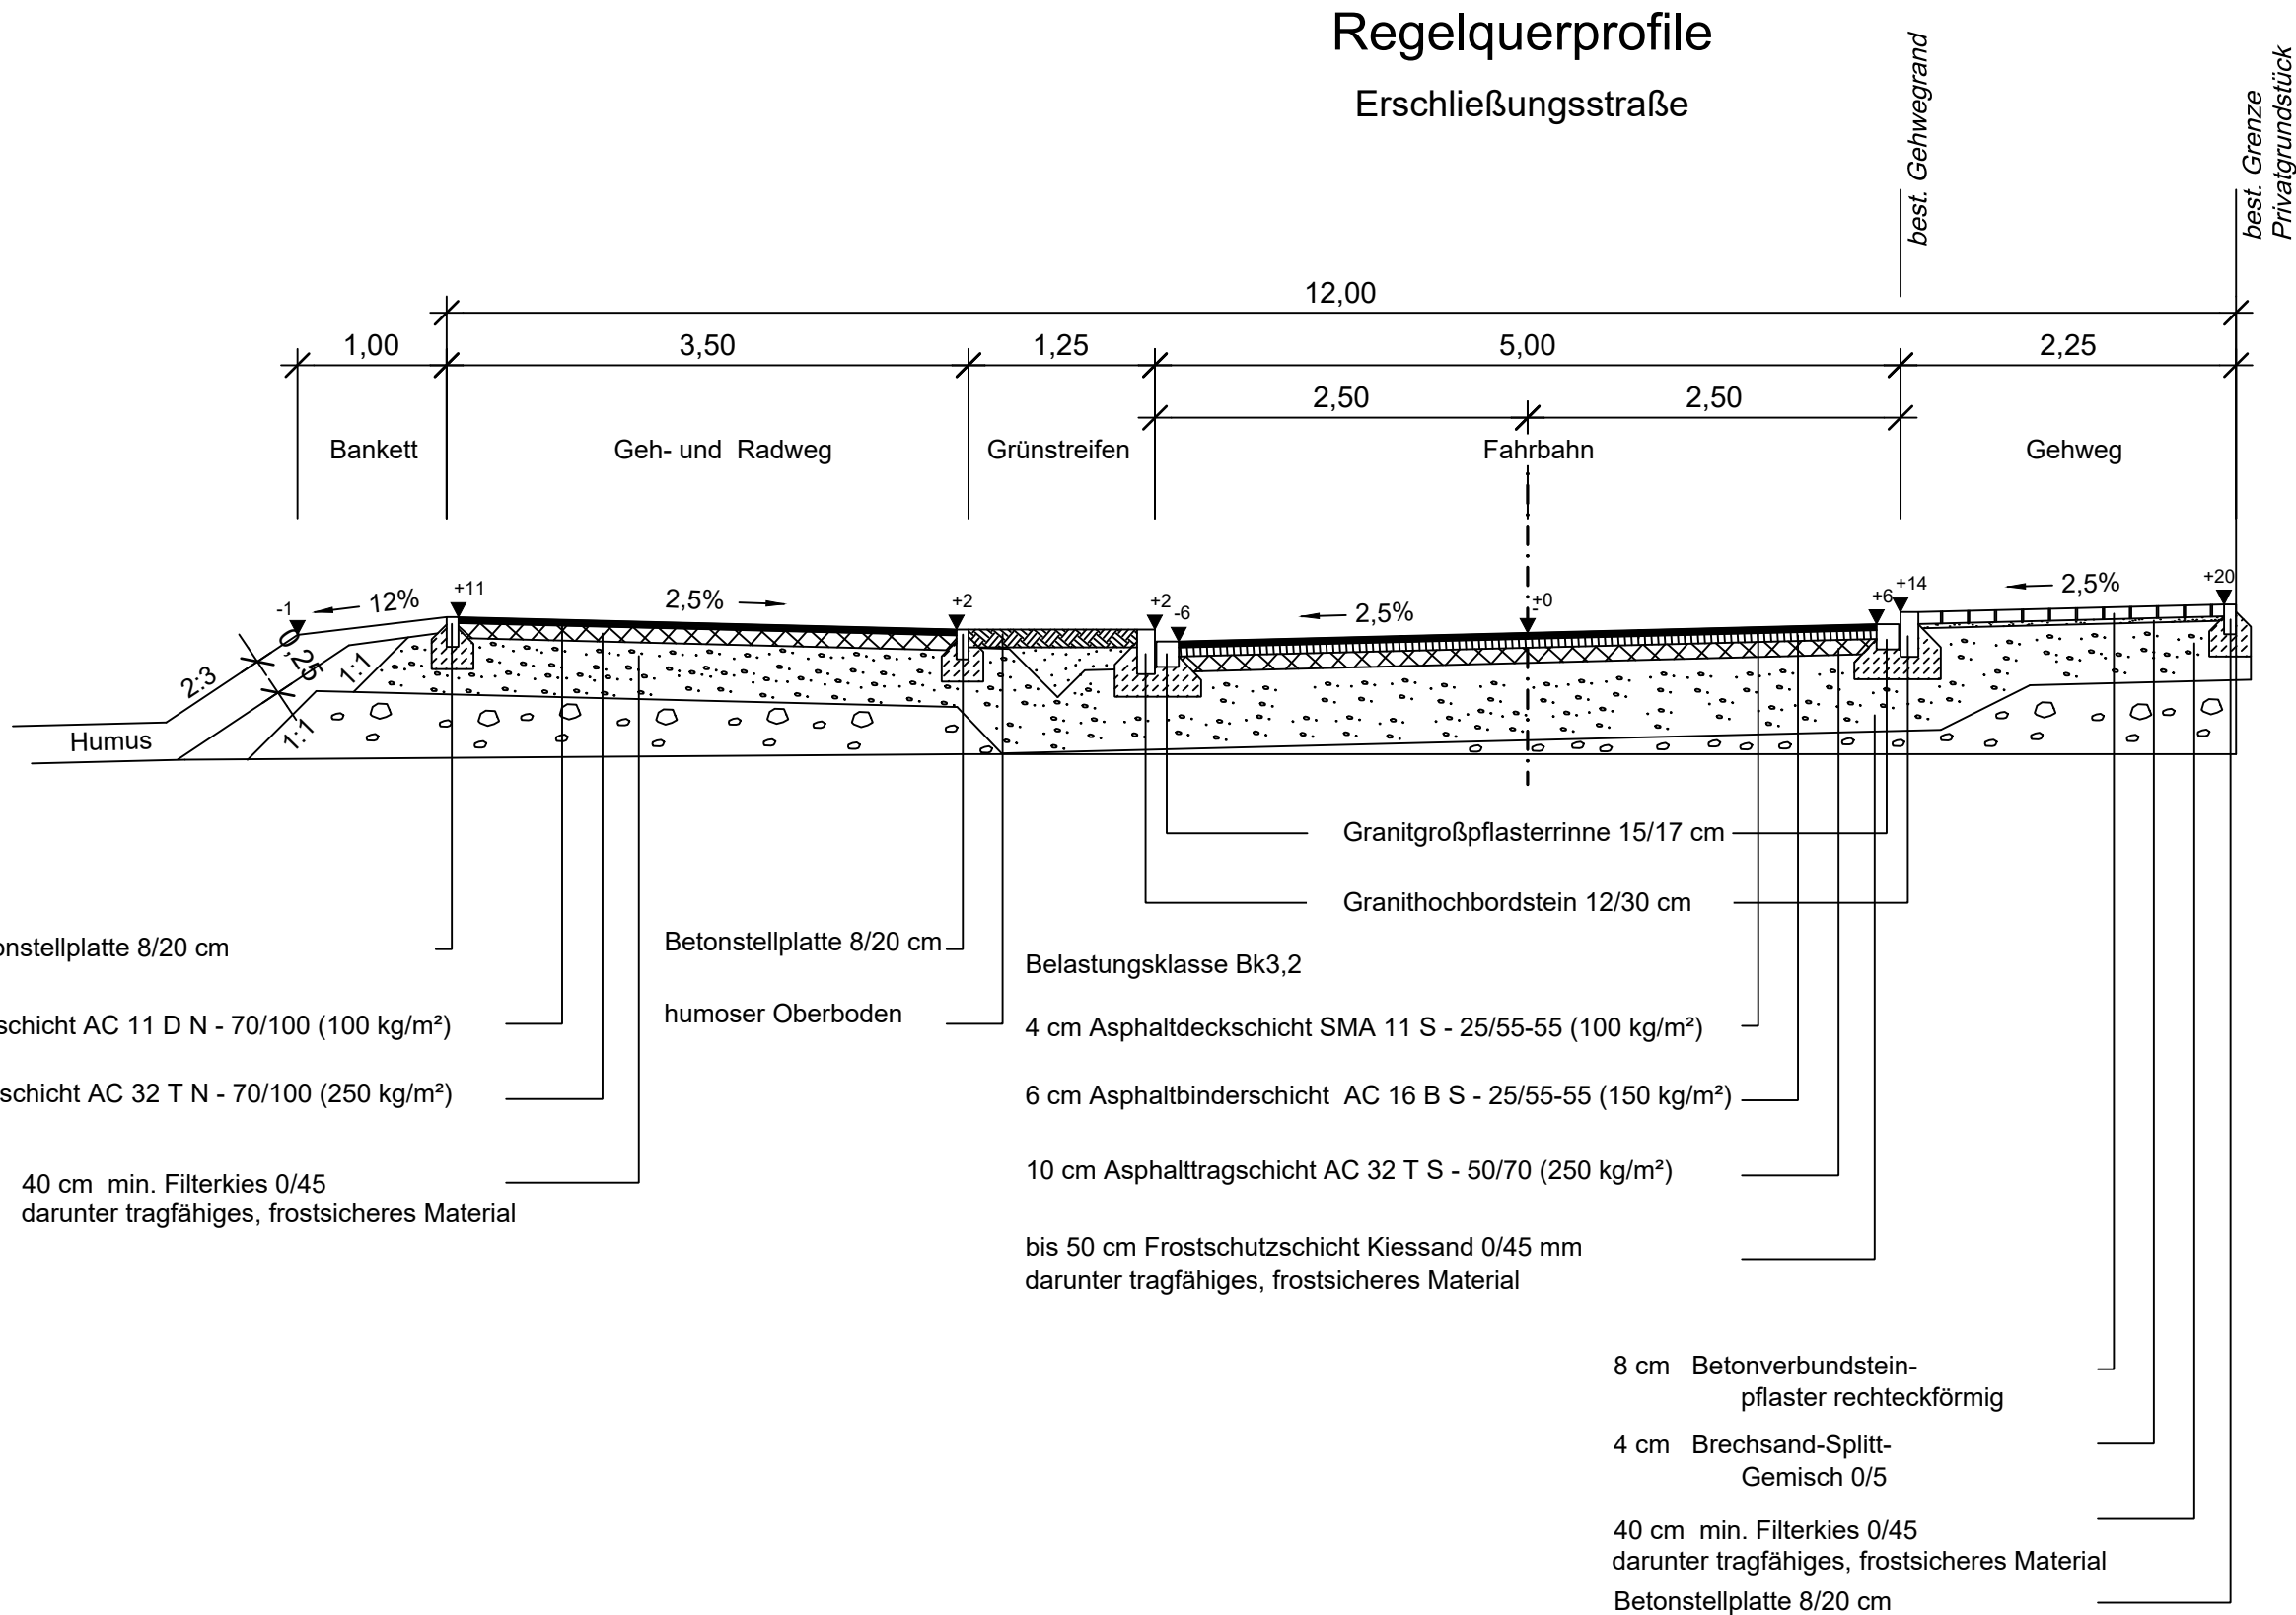

Anlage:
Gehört zum Antrag vom:

Bauherr:

Planfertiger:

dwd INGENIEUR GMBH
Basler Straße 7
79664 Wehr-Brennet

VORPLANUNG

STADT RHEINFELDEN/BADEN

UMBAU RÖMERSTRASSE

STRASSENUMBAUPLANUNG

Regelquerprofil Projekt

dwd

INGENIEUR GMBH
DIEMER WACKENHUTH DIEWALD
BERATENDE INGENIEURE

POSTANSCHRIFT:
Basler Straße 7
D-79664 Wehr-Brennet

E-Mail: brennet@dwd-ing.de
Tel. +49 (0)7761 / 998 99-50

Internet:
dwd-ing.de

ZWEIGBÜRO:
Unterkastel 53
D-79677 Fröhnd

E-Mail: froehnd@dwd-ing.de
Tel. +49 (0)7673 / 889 529-0

Maßstab: 1:50

Plan-Nr.:

Blattgröße:

59 x 29,7 cm

Datum	gezeichnet	geprüft	Index
05.03.2020	EB	Di	A
			B
			C
			D
			E