


- Dachaufbau Waschanlage:
- Flachdachaufbau nach DIN
 - Wärmedämmung im Gefälle verlegt (40-80mm)
 - Trapezblech $h=150$ mm auf L-Profilen gelagert.

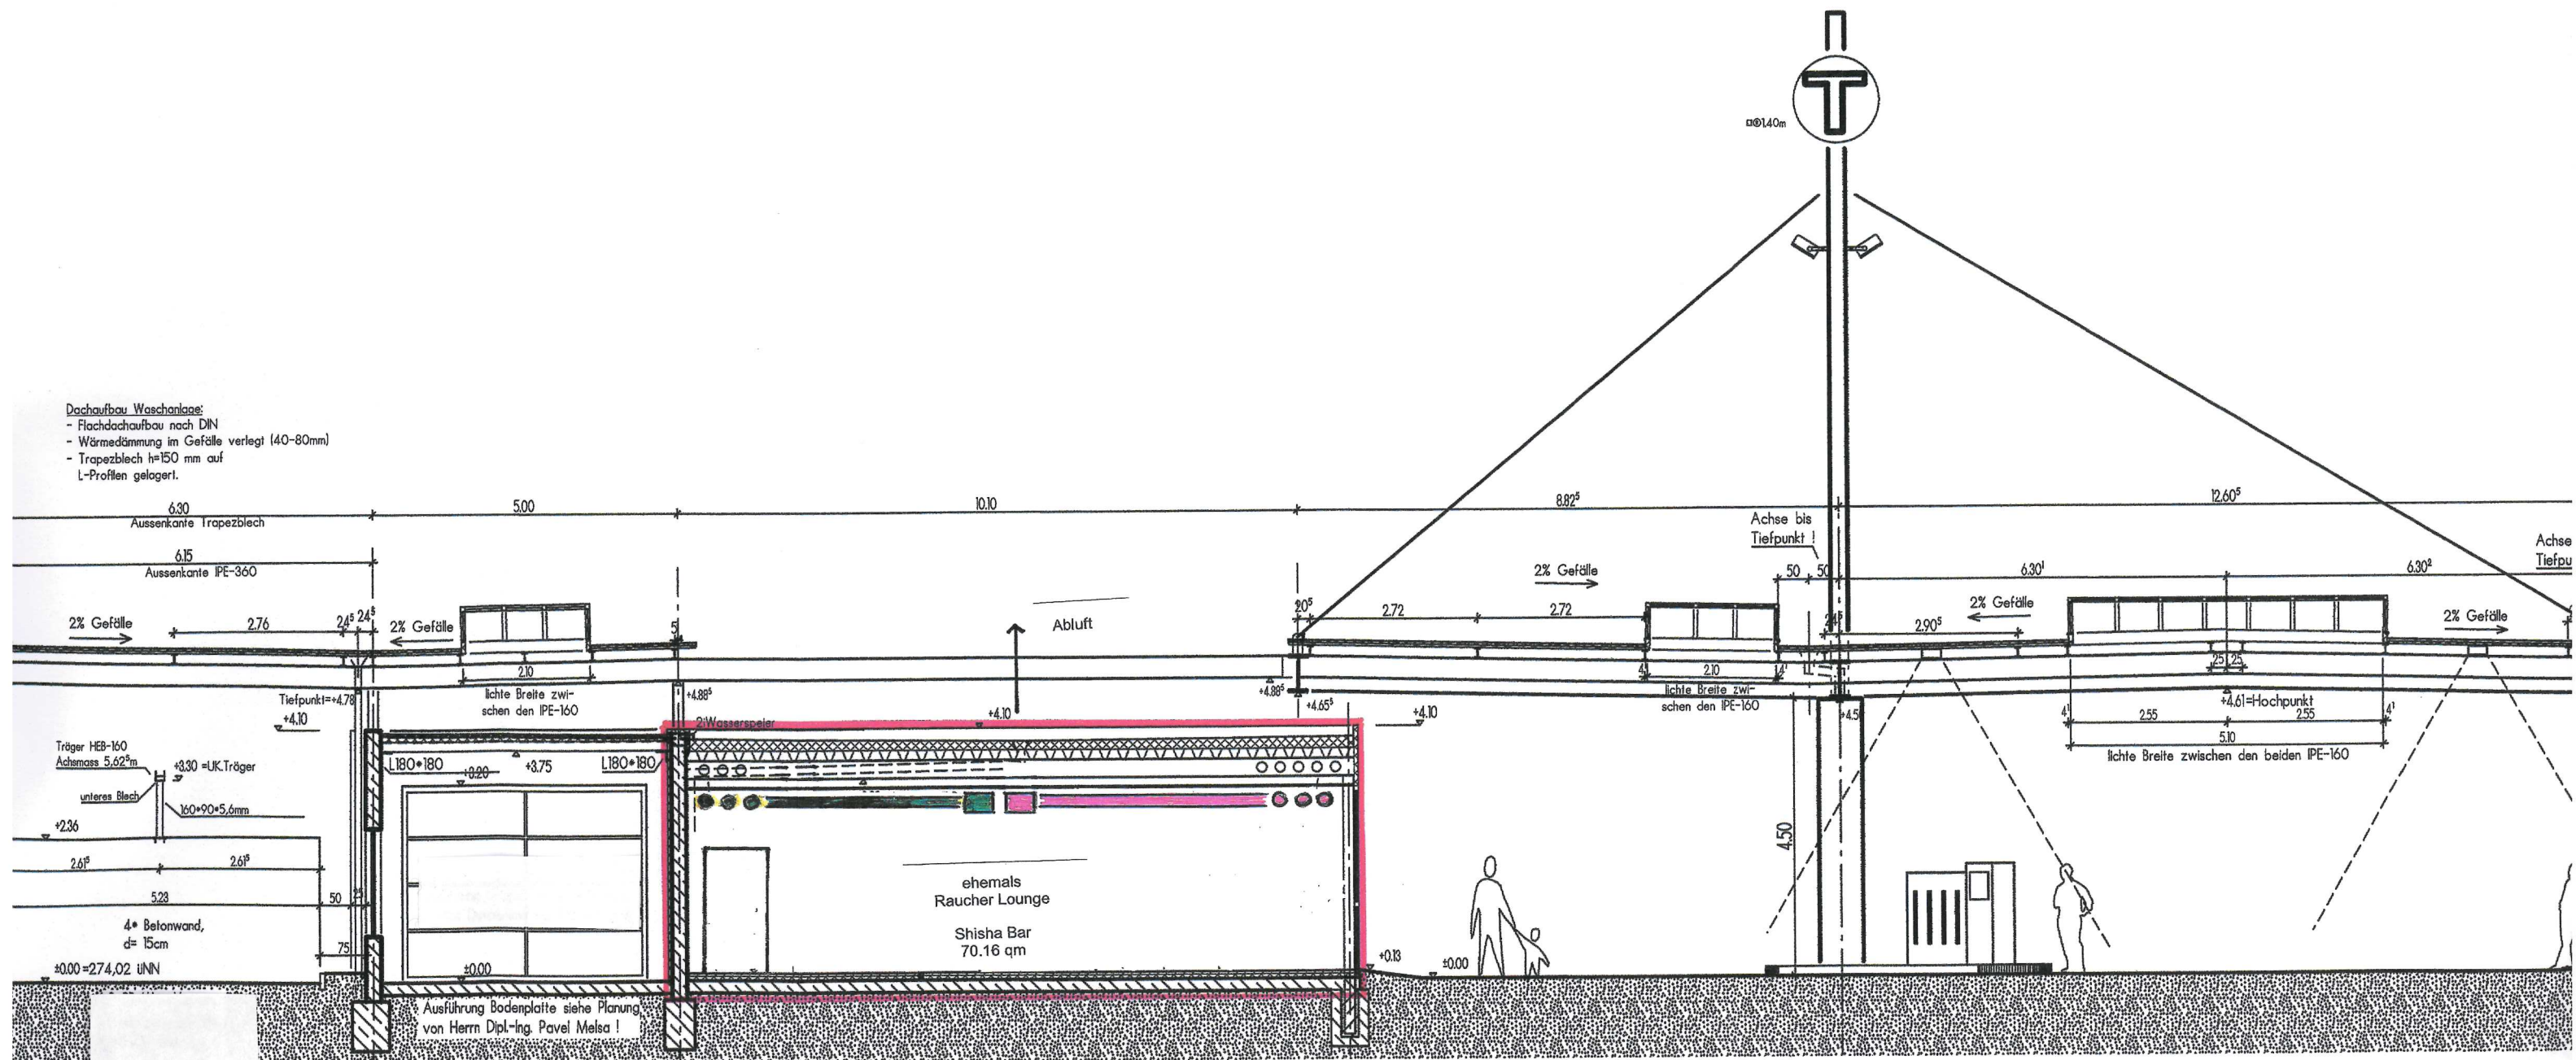

Schnitt C-C