


AUSZUG AUS DEM LIEGENSCHAFTSKATASTER
Maßstab 1:500

Gemeinde : Rheinfelden
Kreis : Lörrach
Datum : 10.09.2021

Gemarkung : Eichsel
Flst. : 91/1

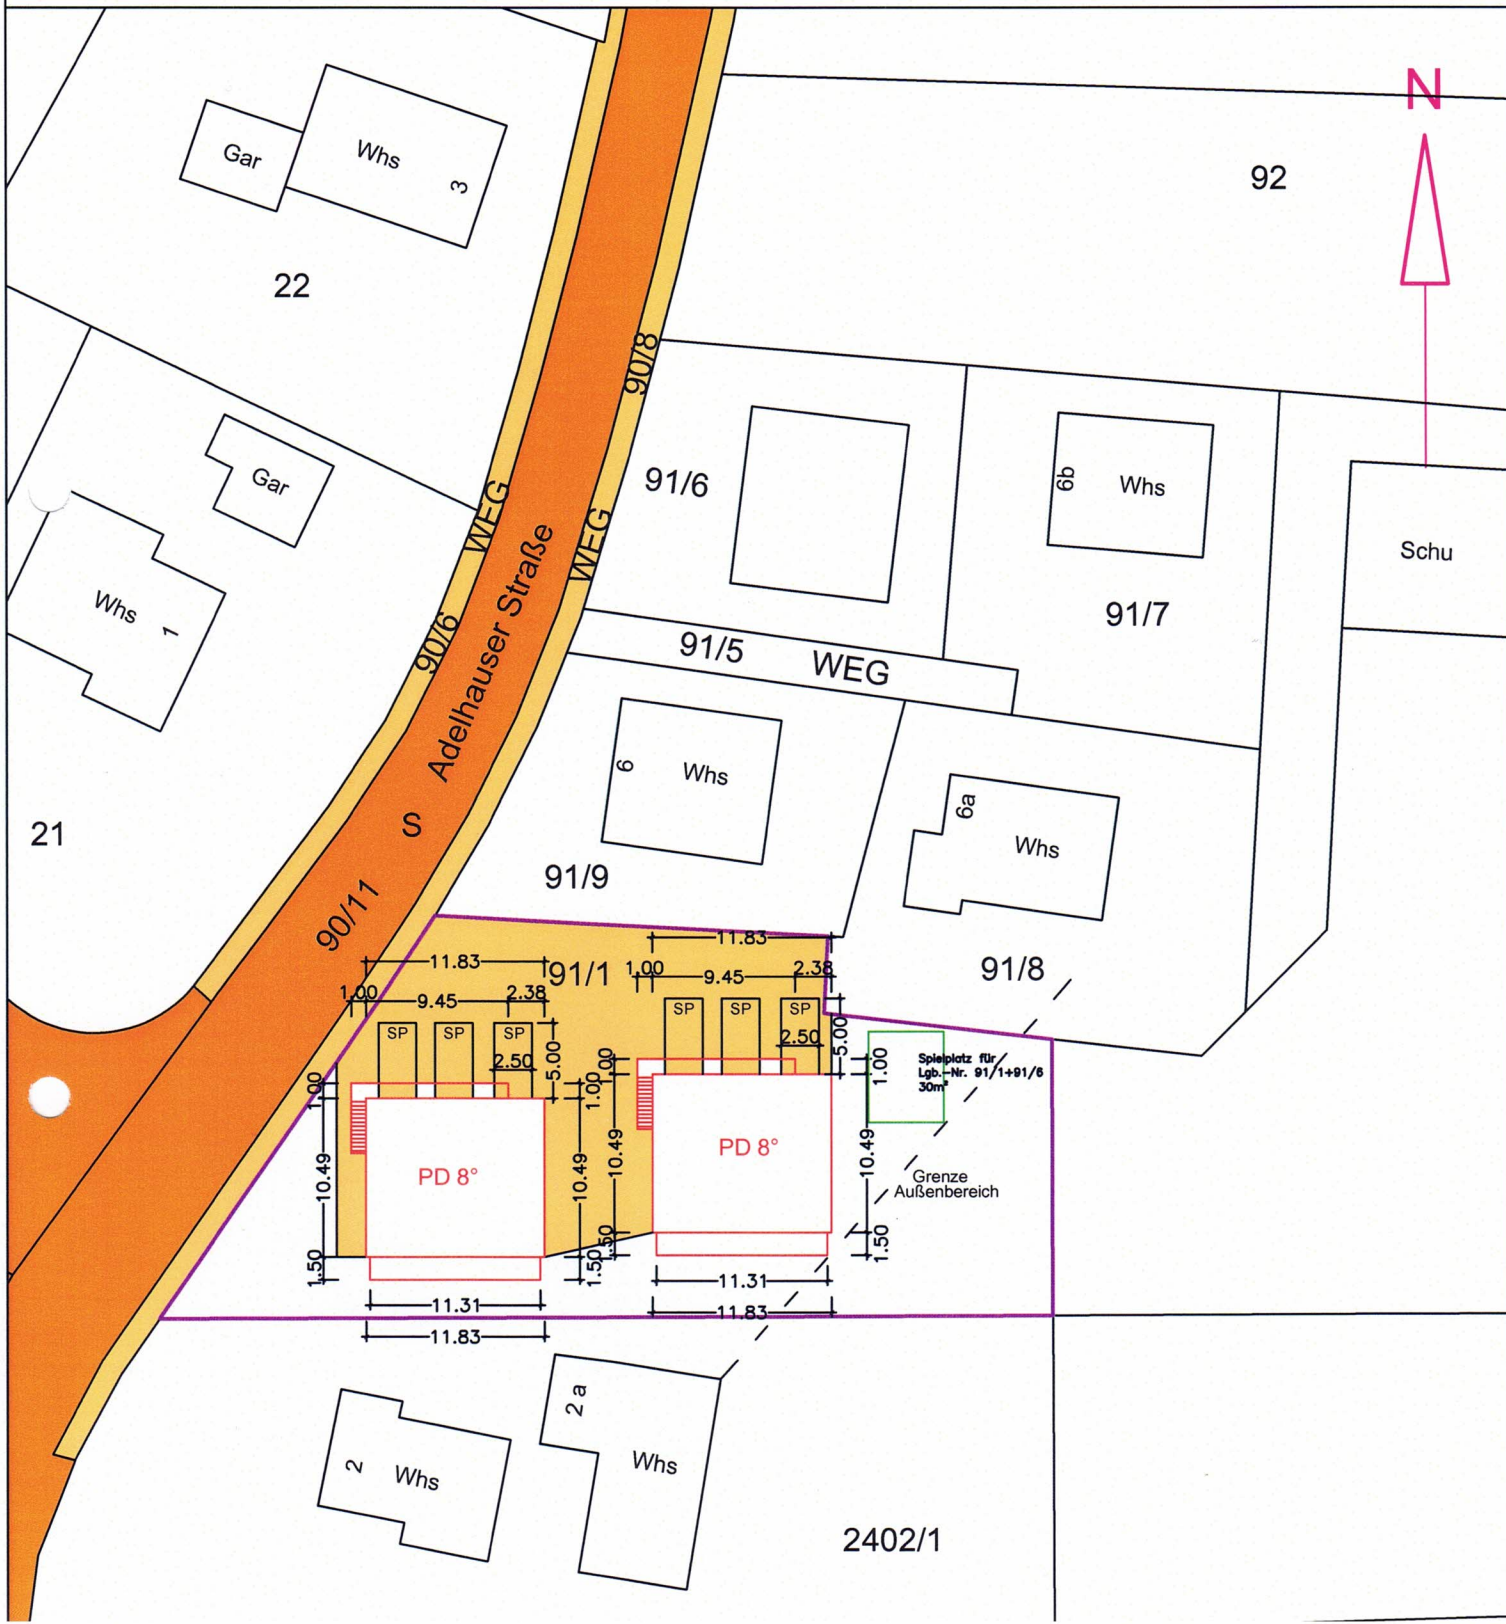

Abstandsflächen:

1: $9,69 \times 0,4 = 3,88 > \text{mind. } 2,5\text{m} \rightarrow \mathbf{3,88\text{m}}$

2: $(9,69 + 8,21)/2 \times 0,4 = 3,58 > \text{mind. } 2,5\text{m} \rightarrow \mathbf{3,58\text{m}}$

3: $3,60 \times 0,4 = 1,44\text{m} > \text{mind. } 2,5\text{m} \rightarrow \mathbf{2,50\text{m}}$

4: $(9,69 + 8,21)/2 \times 0,4 = 3,58 > \text{mind. } 2,5\text{m} \rightarrow \mathbf{3,58\text{m}}$

5: $9,69 \times 0,4 = 3,88\text{m} > \text{mind. } 2,5\text{m} \rightarrow \mathbf{3,88\text{m}}$

6: $3,60 \times 0,4 = 1,44\text{m} > \text{mind. } 2,5\text{m} \rightarrow \mathbf{2,50\text{m}}$

AUSZUG AUS DEM LIEGENSCHAFTSKATASTER
Abstandsflächenplan
Maßstab 1:500

Gemeinde : Rheinfelden
Kreis : Lörrach
Datum : 10.09.2021

Gemarkung : Eichsel
Flst. : 91/1

