


Landkreis: Lörrach
 Gemeinde: Rheinfelden
 Gemarkung: Minseln

Lageplan - zeichnerischer Teil
 zum Bauantrag (§4 LBOVVO)

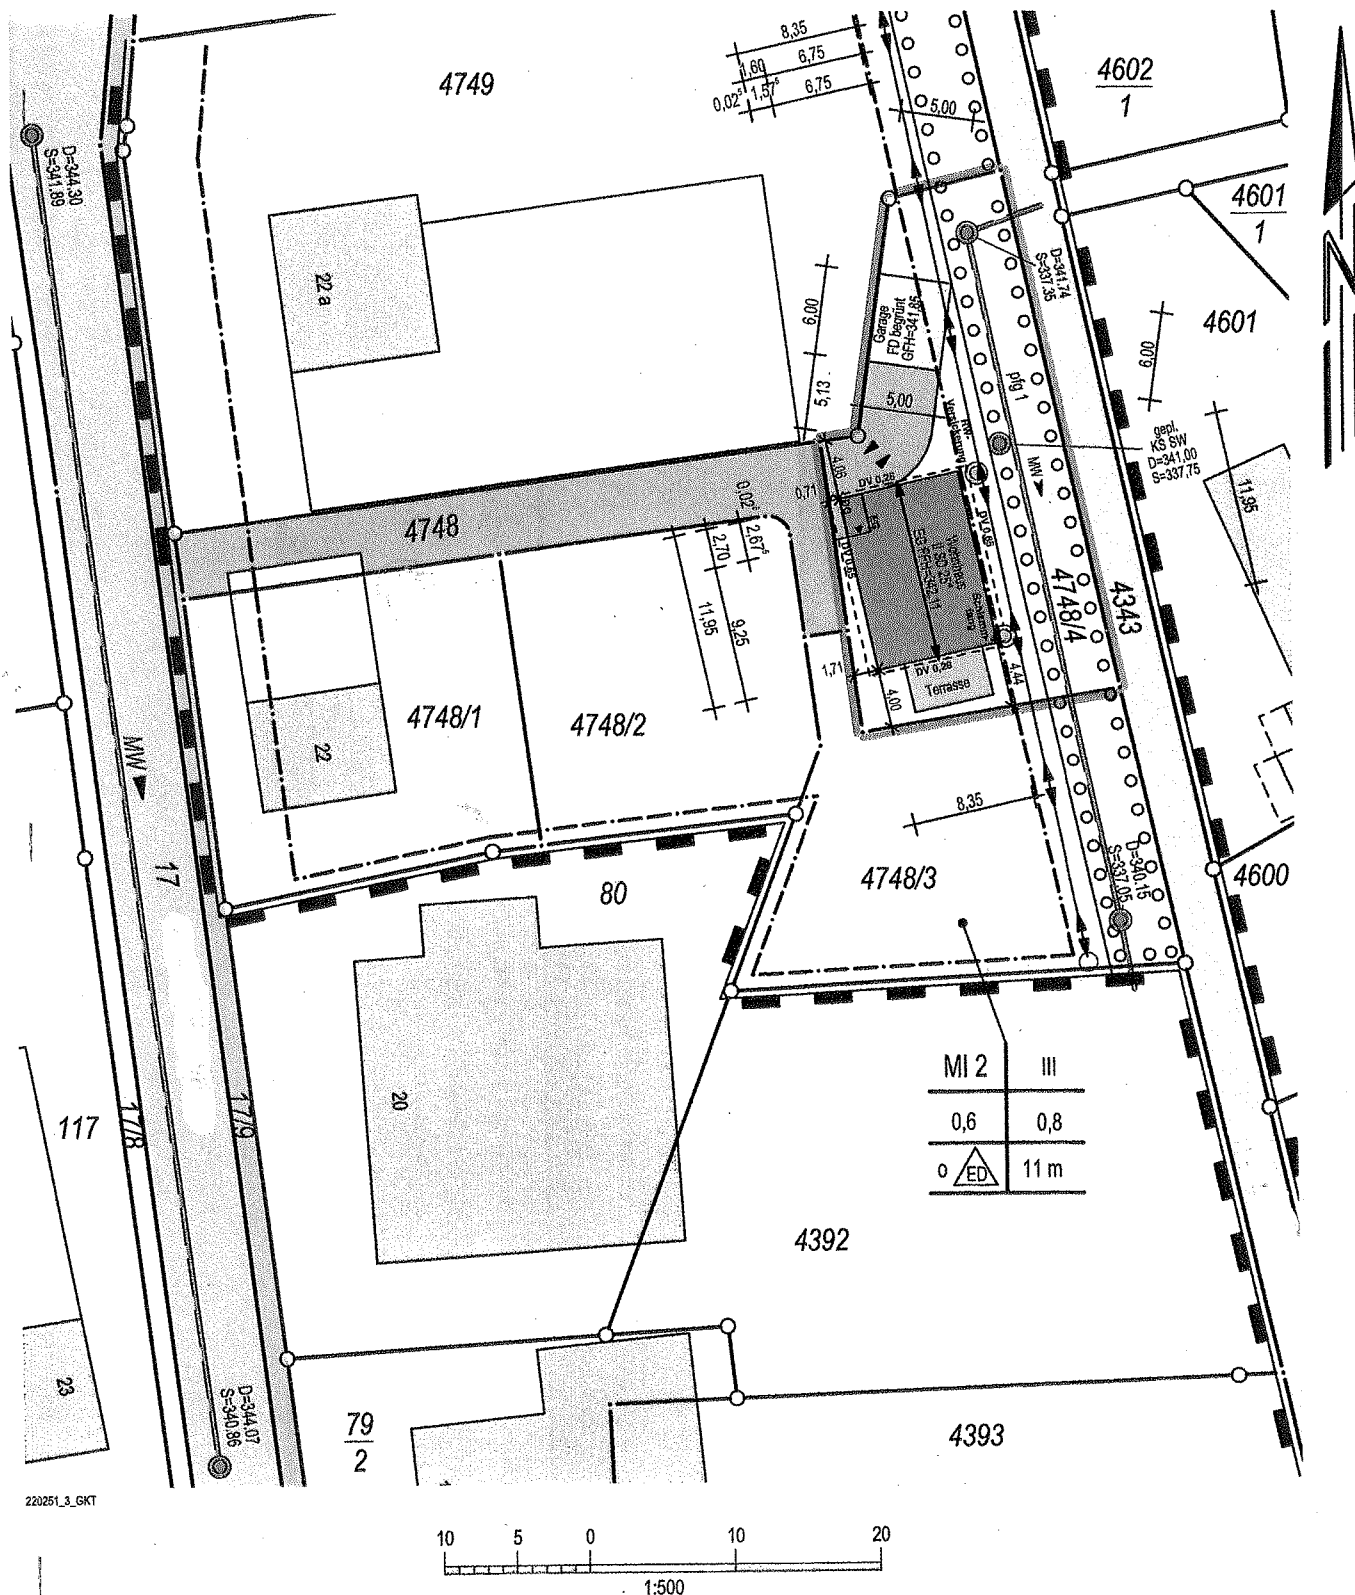


220251_3_GKT

Villingen-Schwenningen, den 30.09.2021

mandolla + gilbert
 vierimieisiuung

78052 Villingen-Schwenningen
 Fon +49 7721 73007 • www.mgverm.de

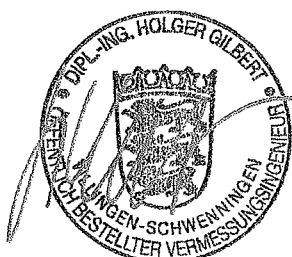

Auszug aus dem Liegenschaftskataster und
 Einzeichnungen nach §4 (3) und (4) LBOVVO.

Maßänderungen sind dem Planfertiger mitzu-
 teilen. Weitere, über die lt. §4 (10) LBOVVO
 darzustellende Versorgungsleitungen auf dem
 Baugrundstück sind bei den zuständigen Stel-
 len zu erfragen.