
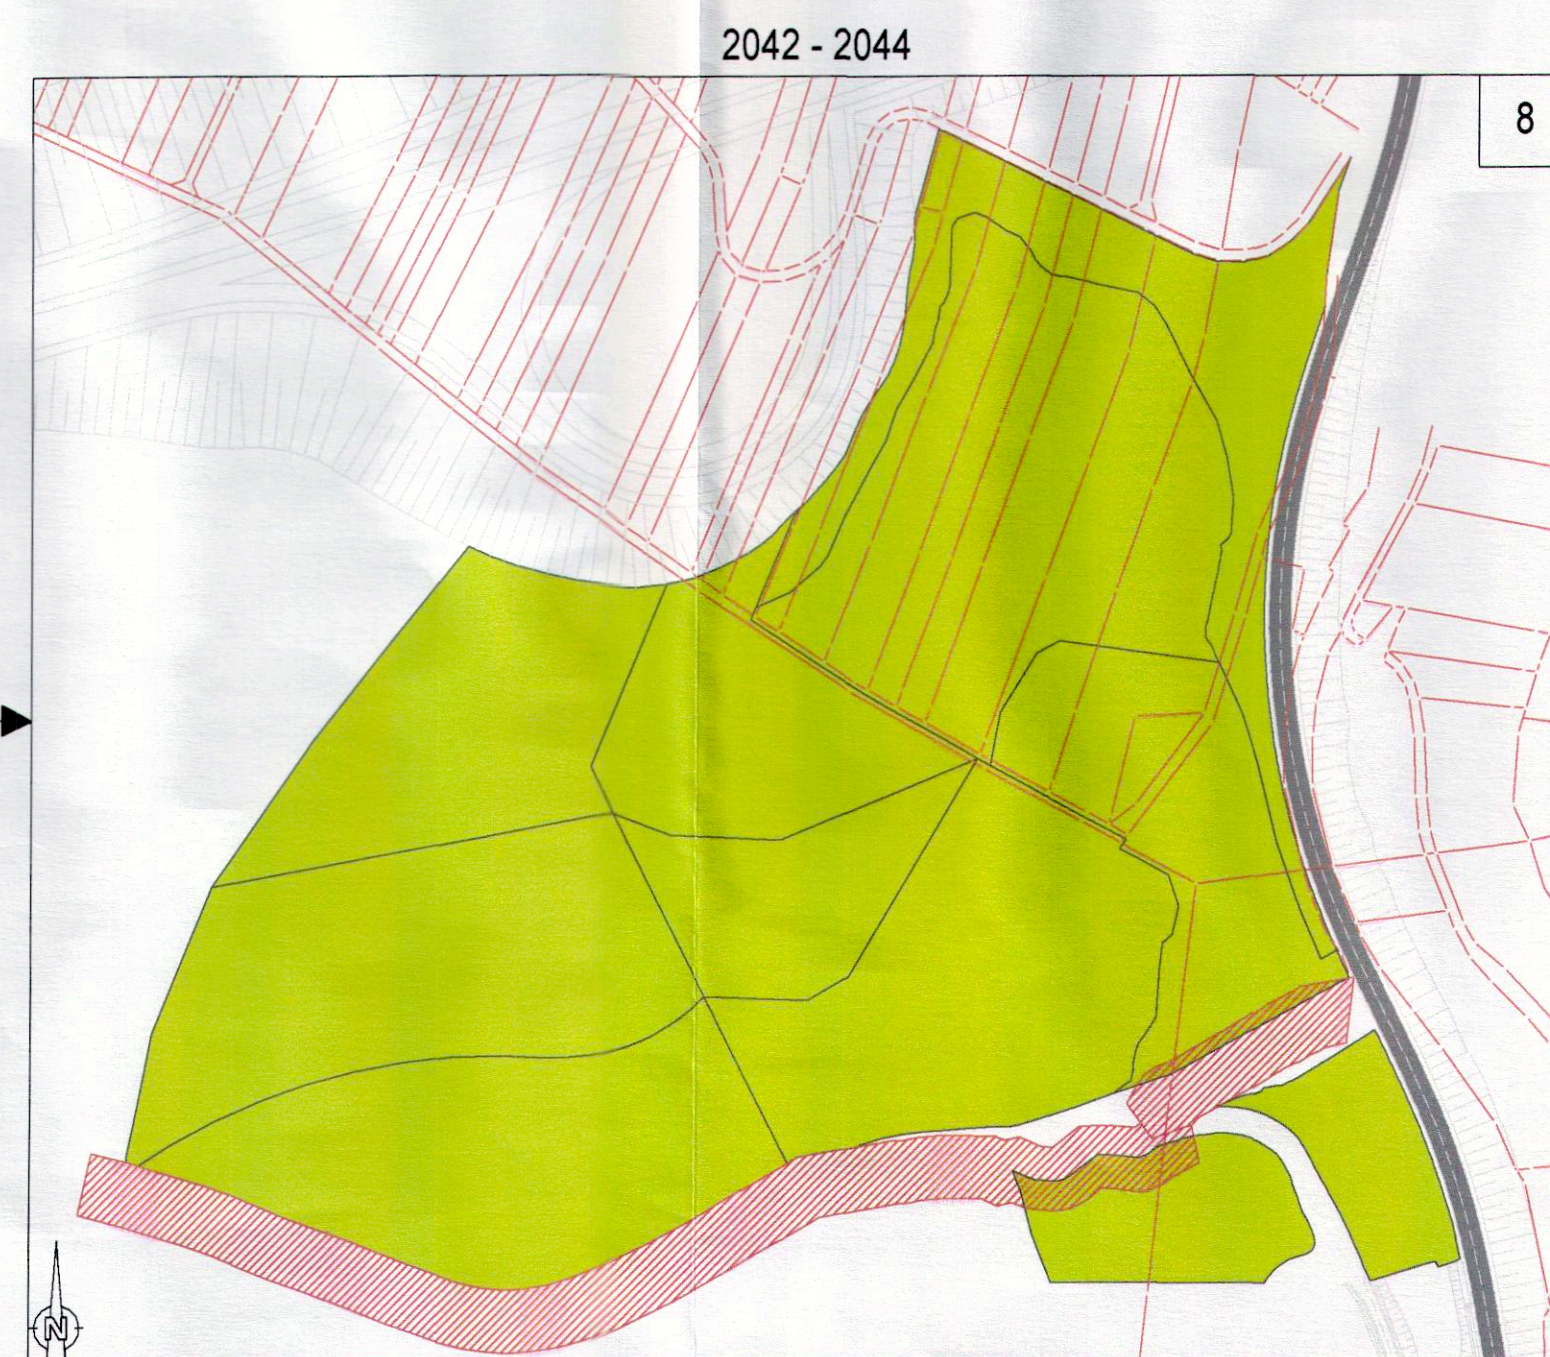
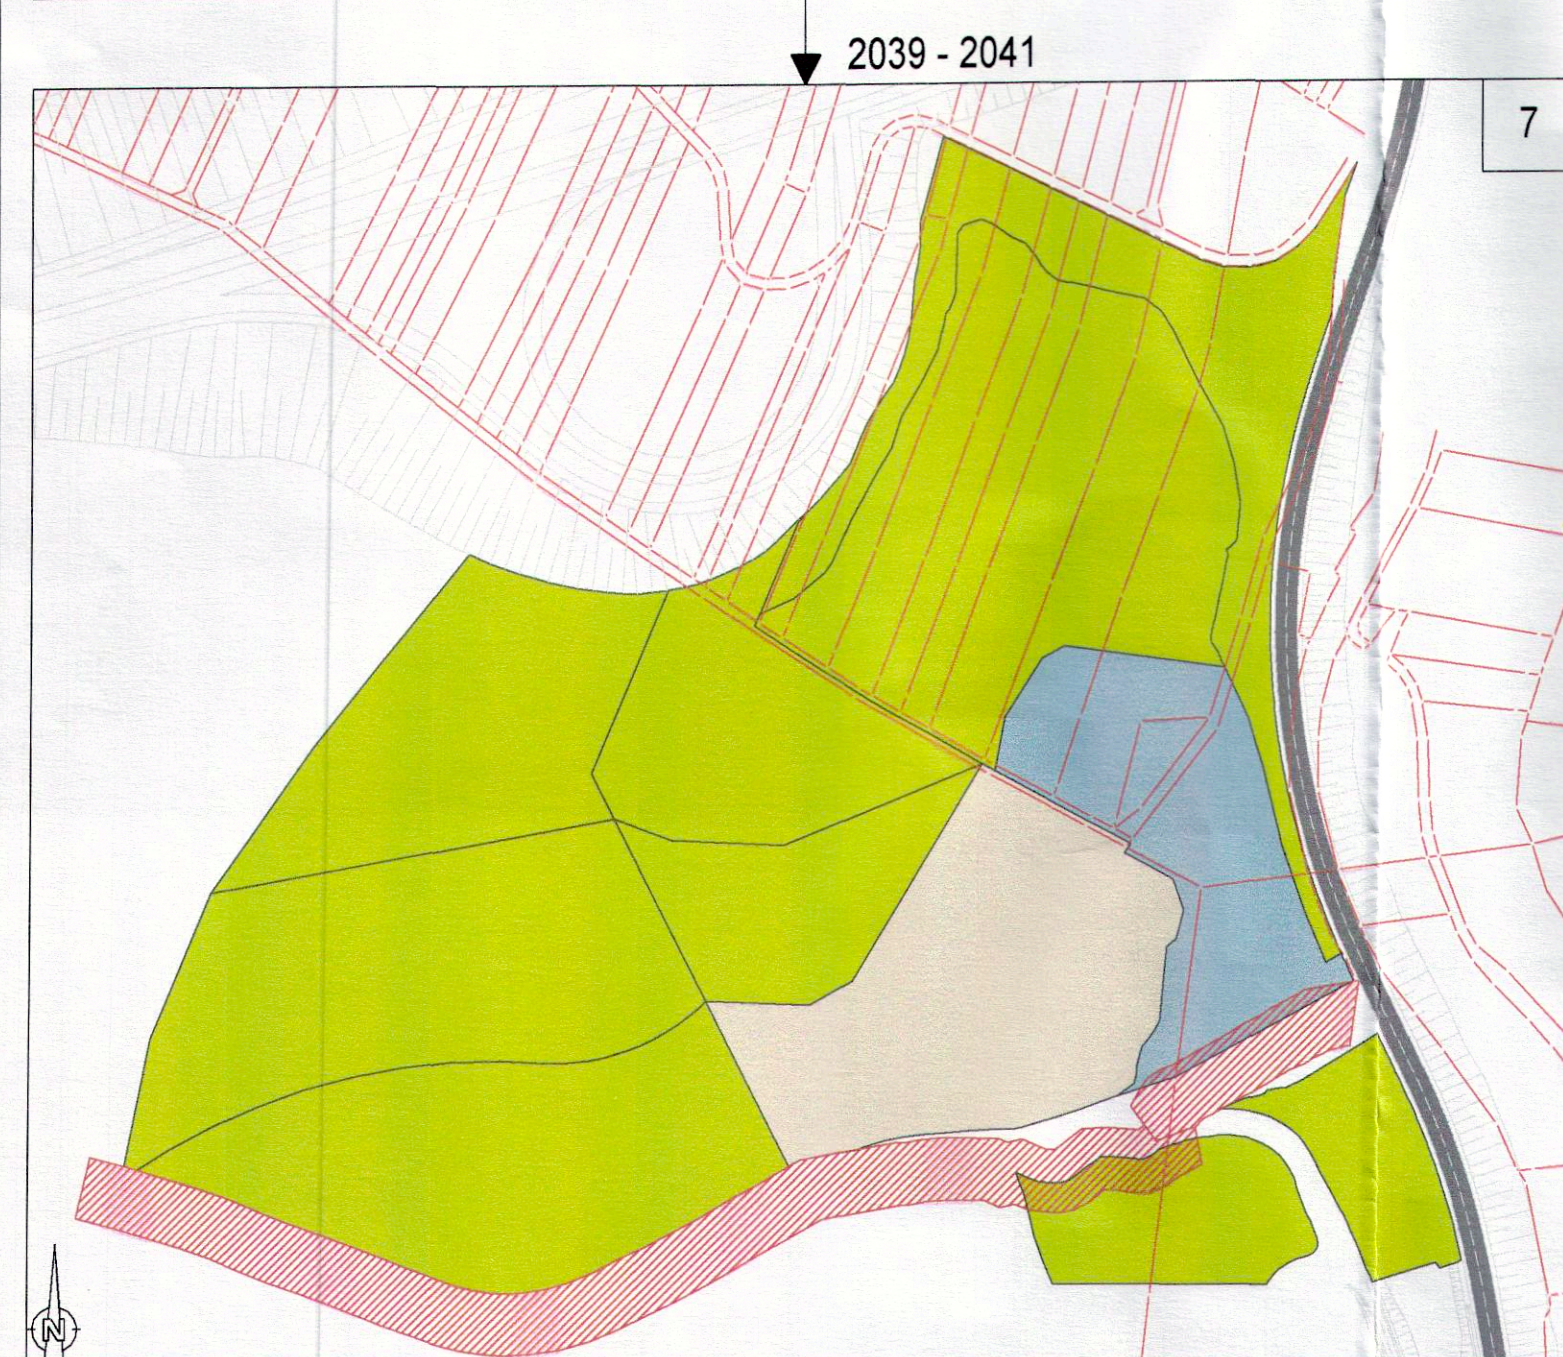
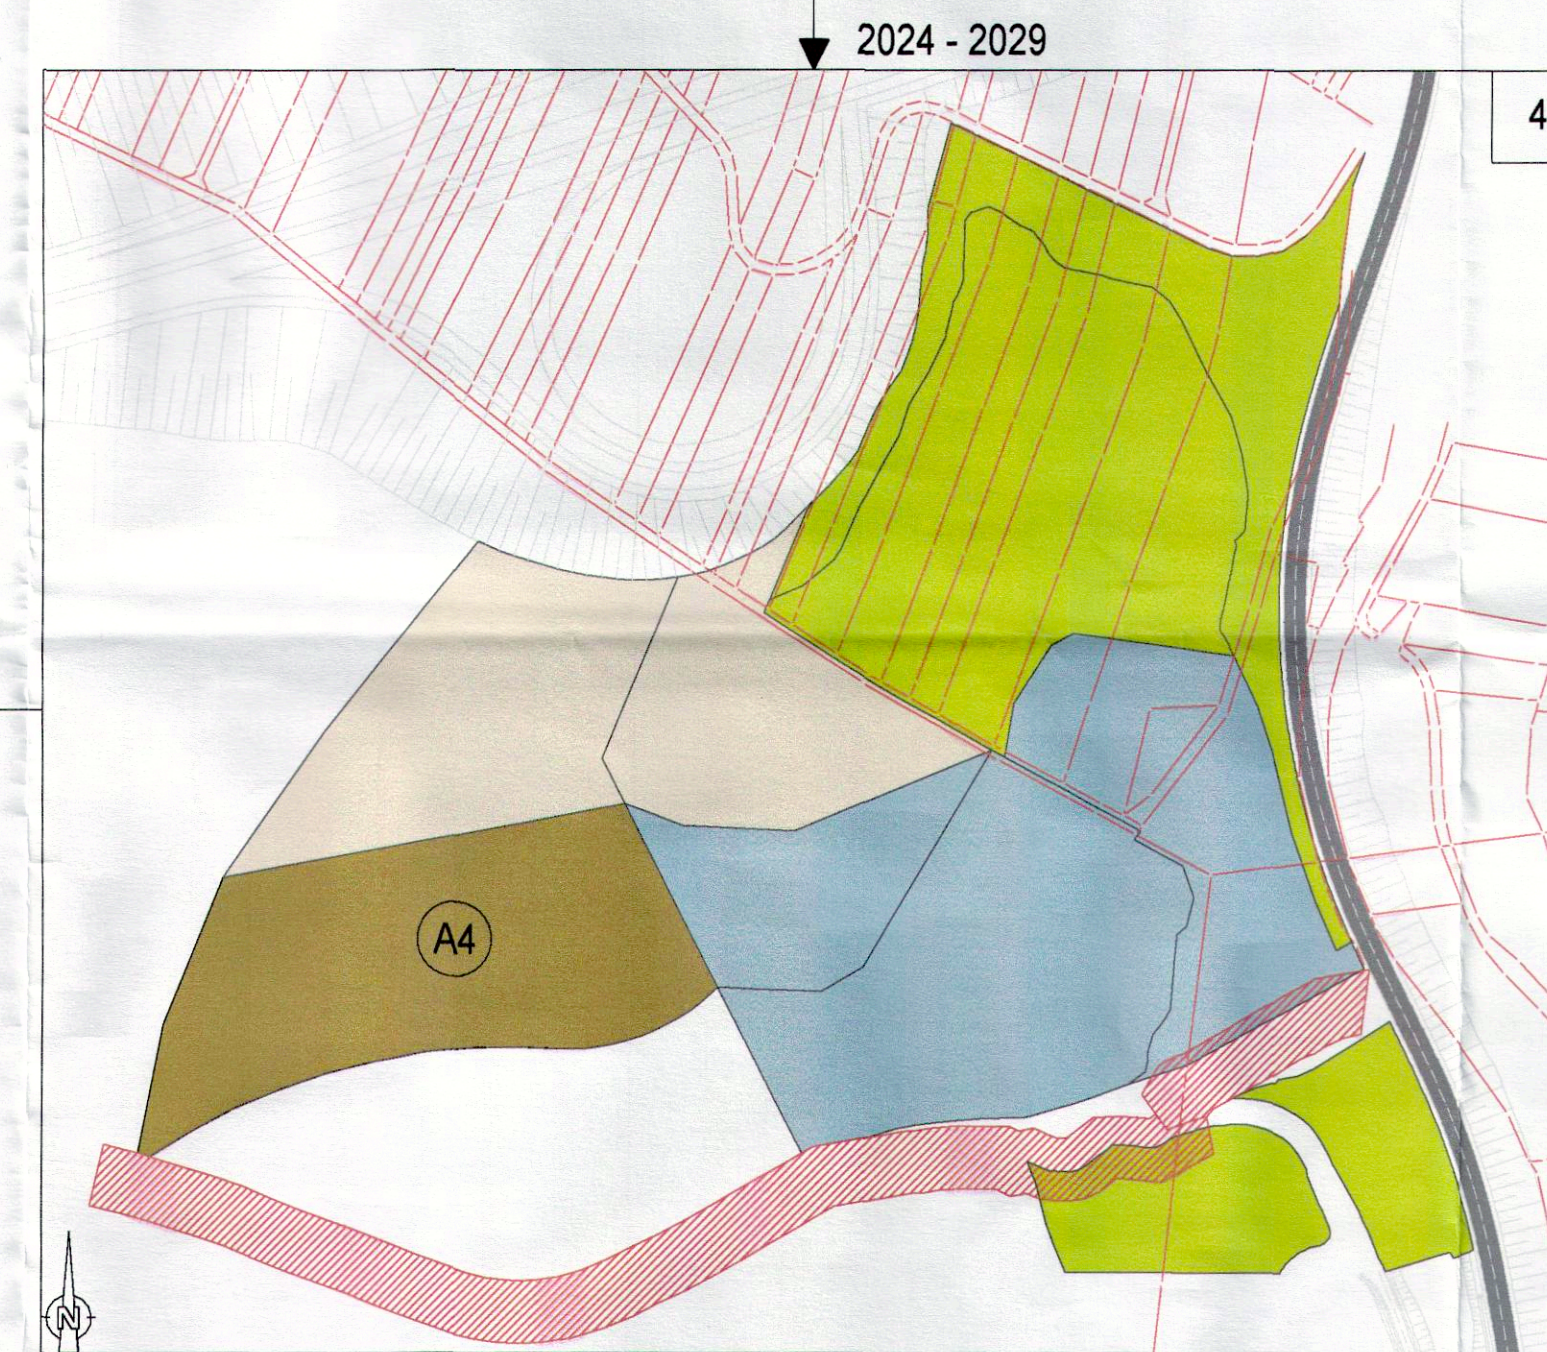
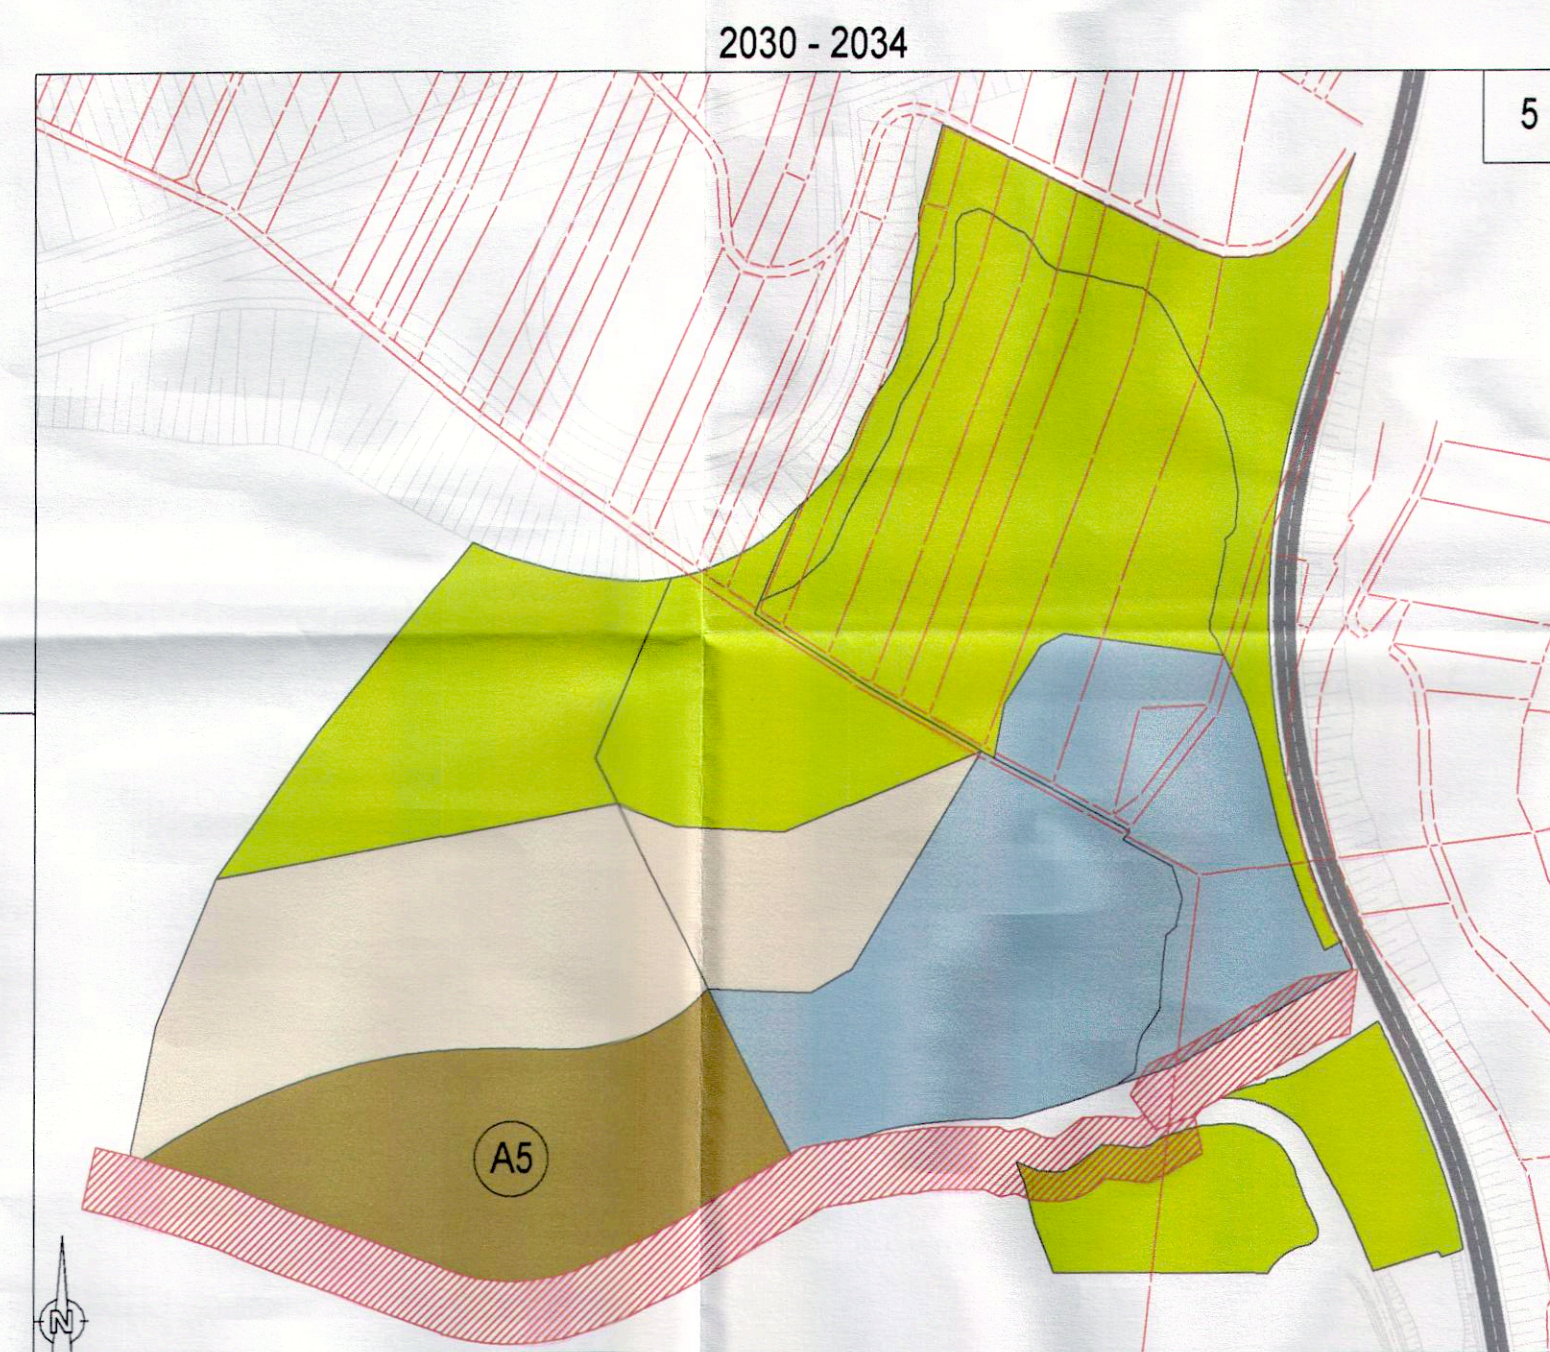
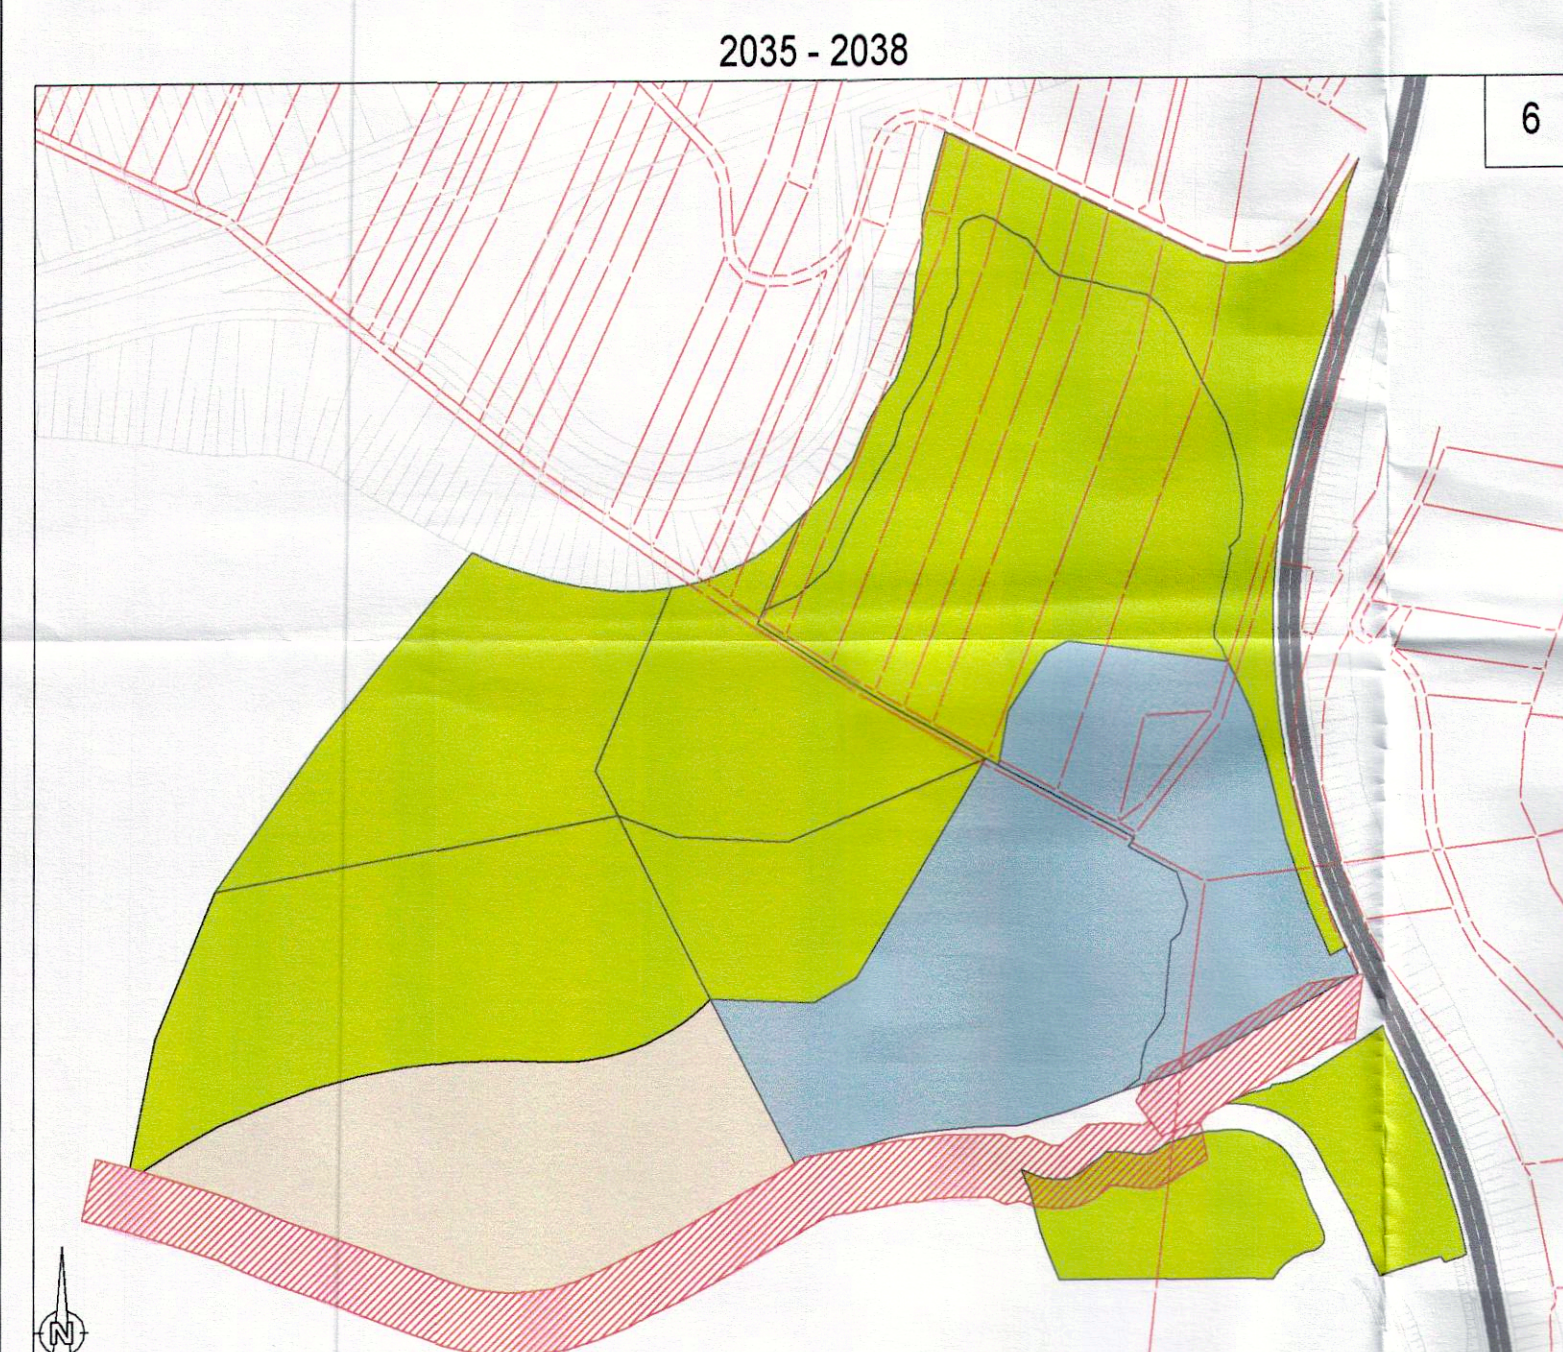
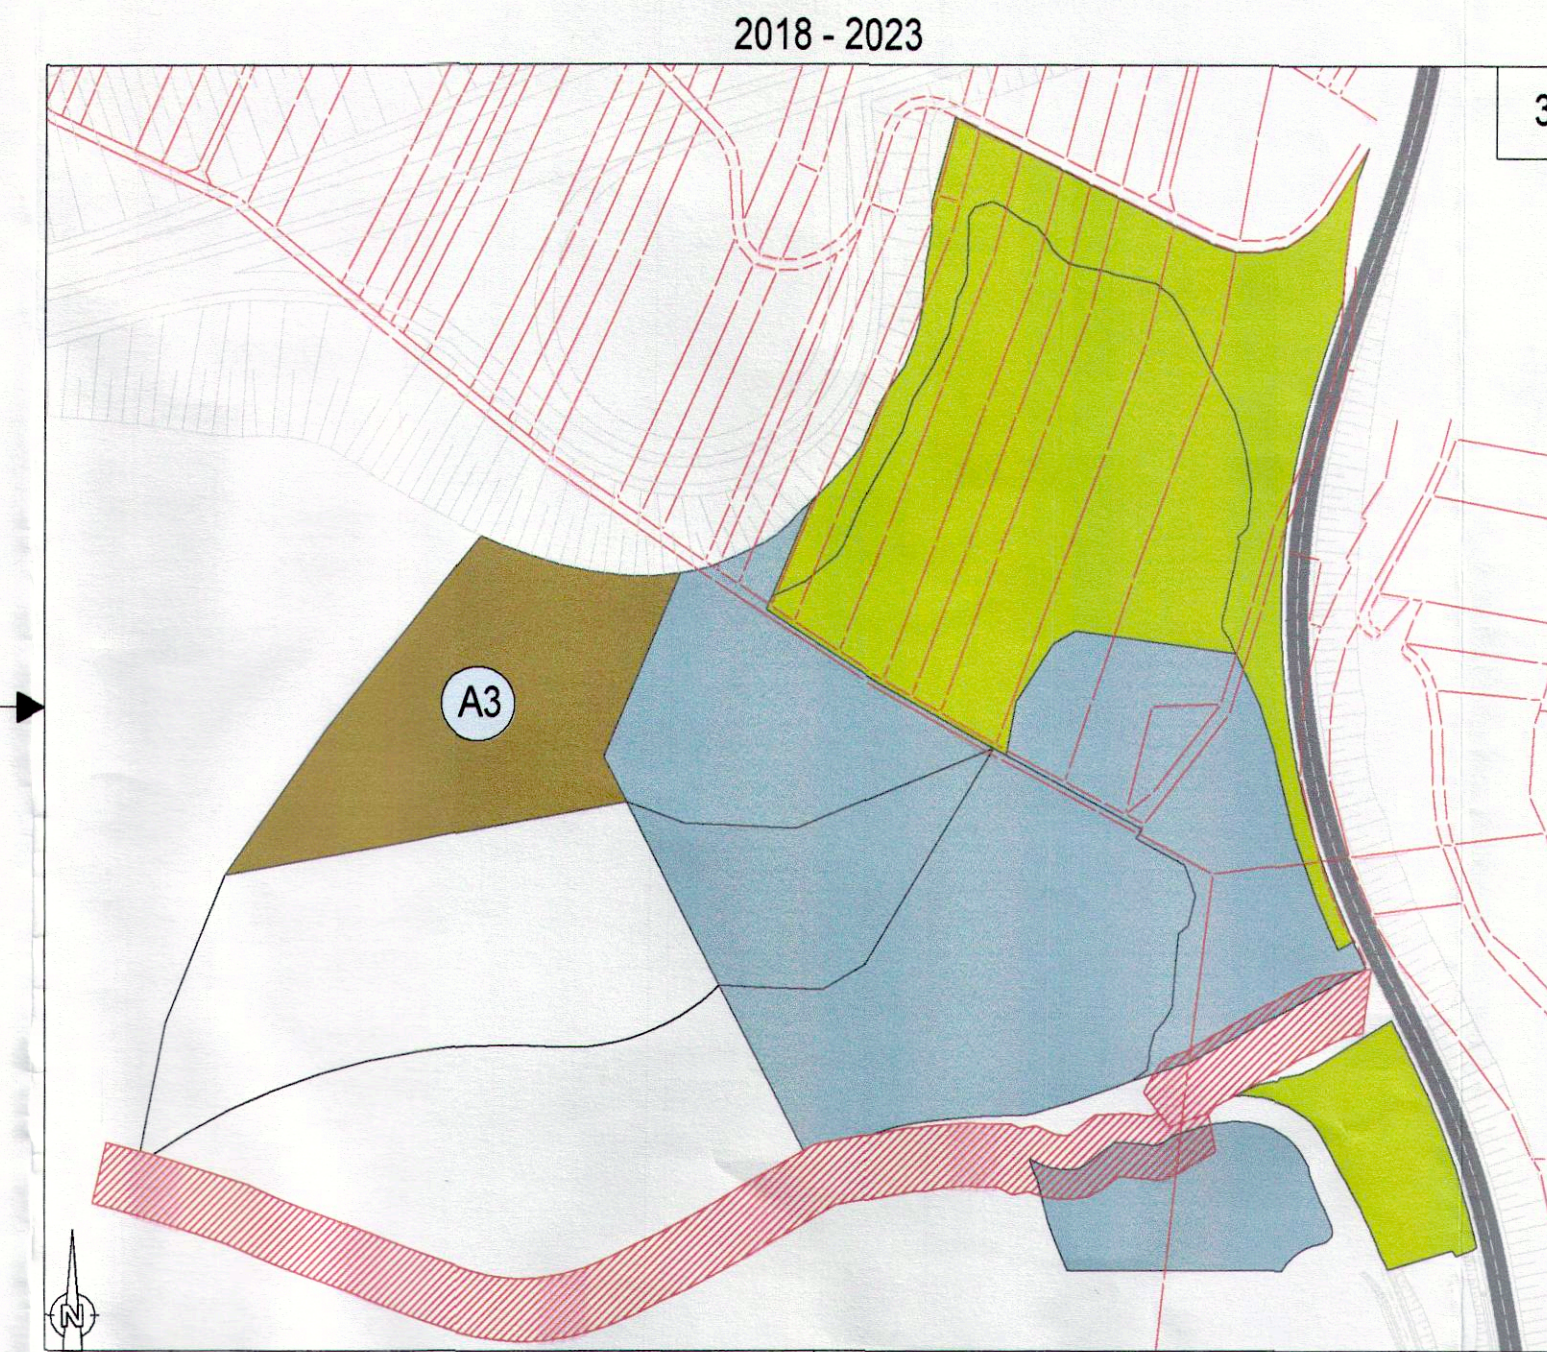
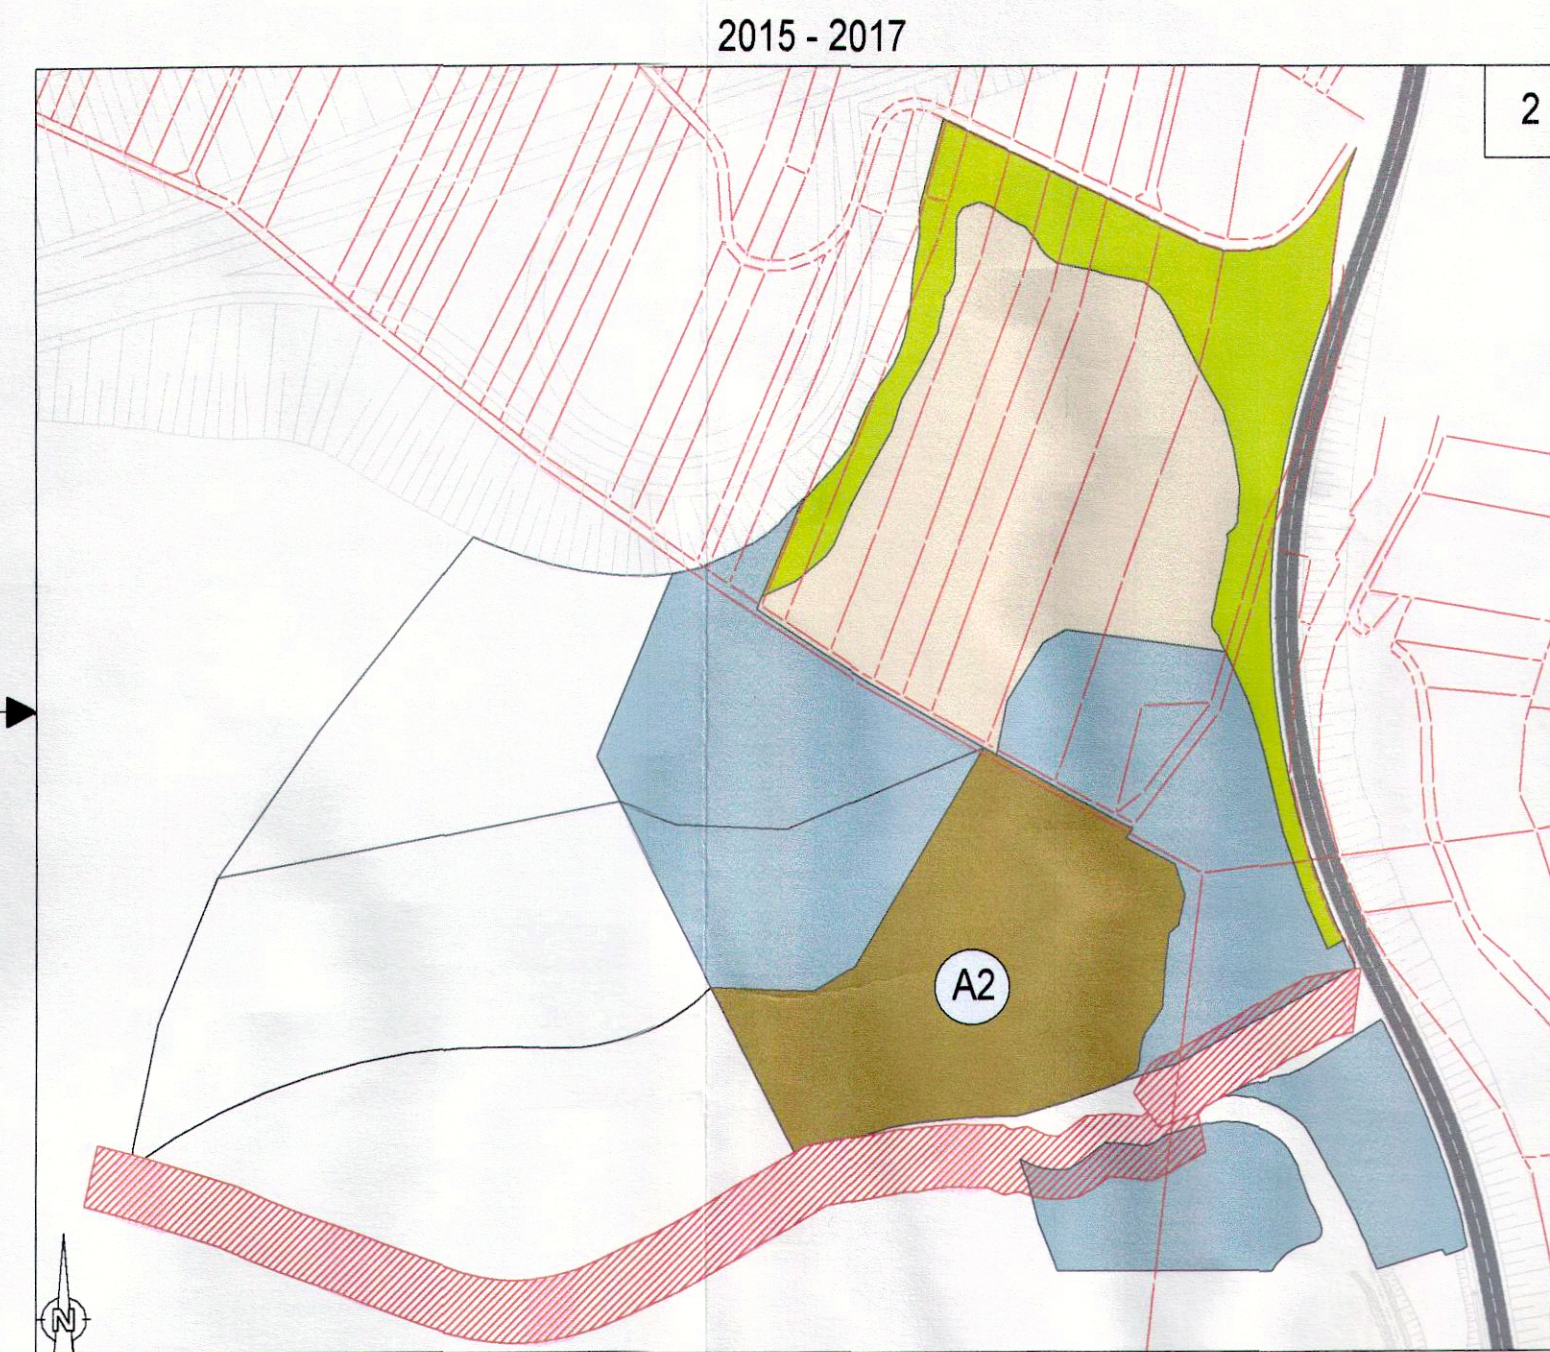
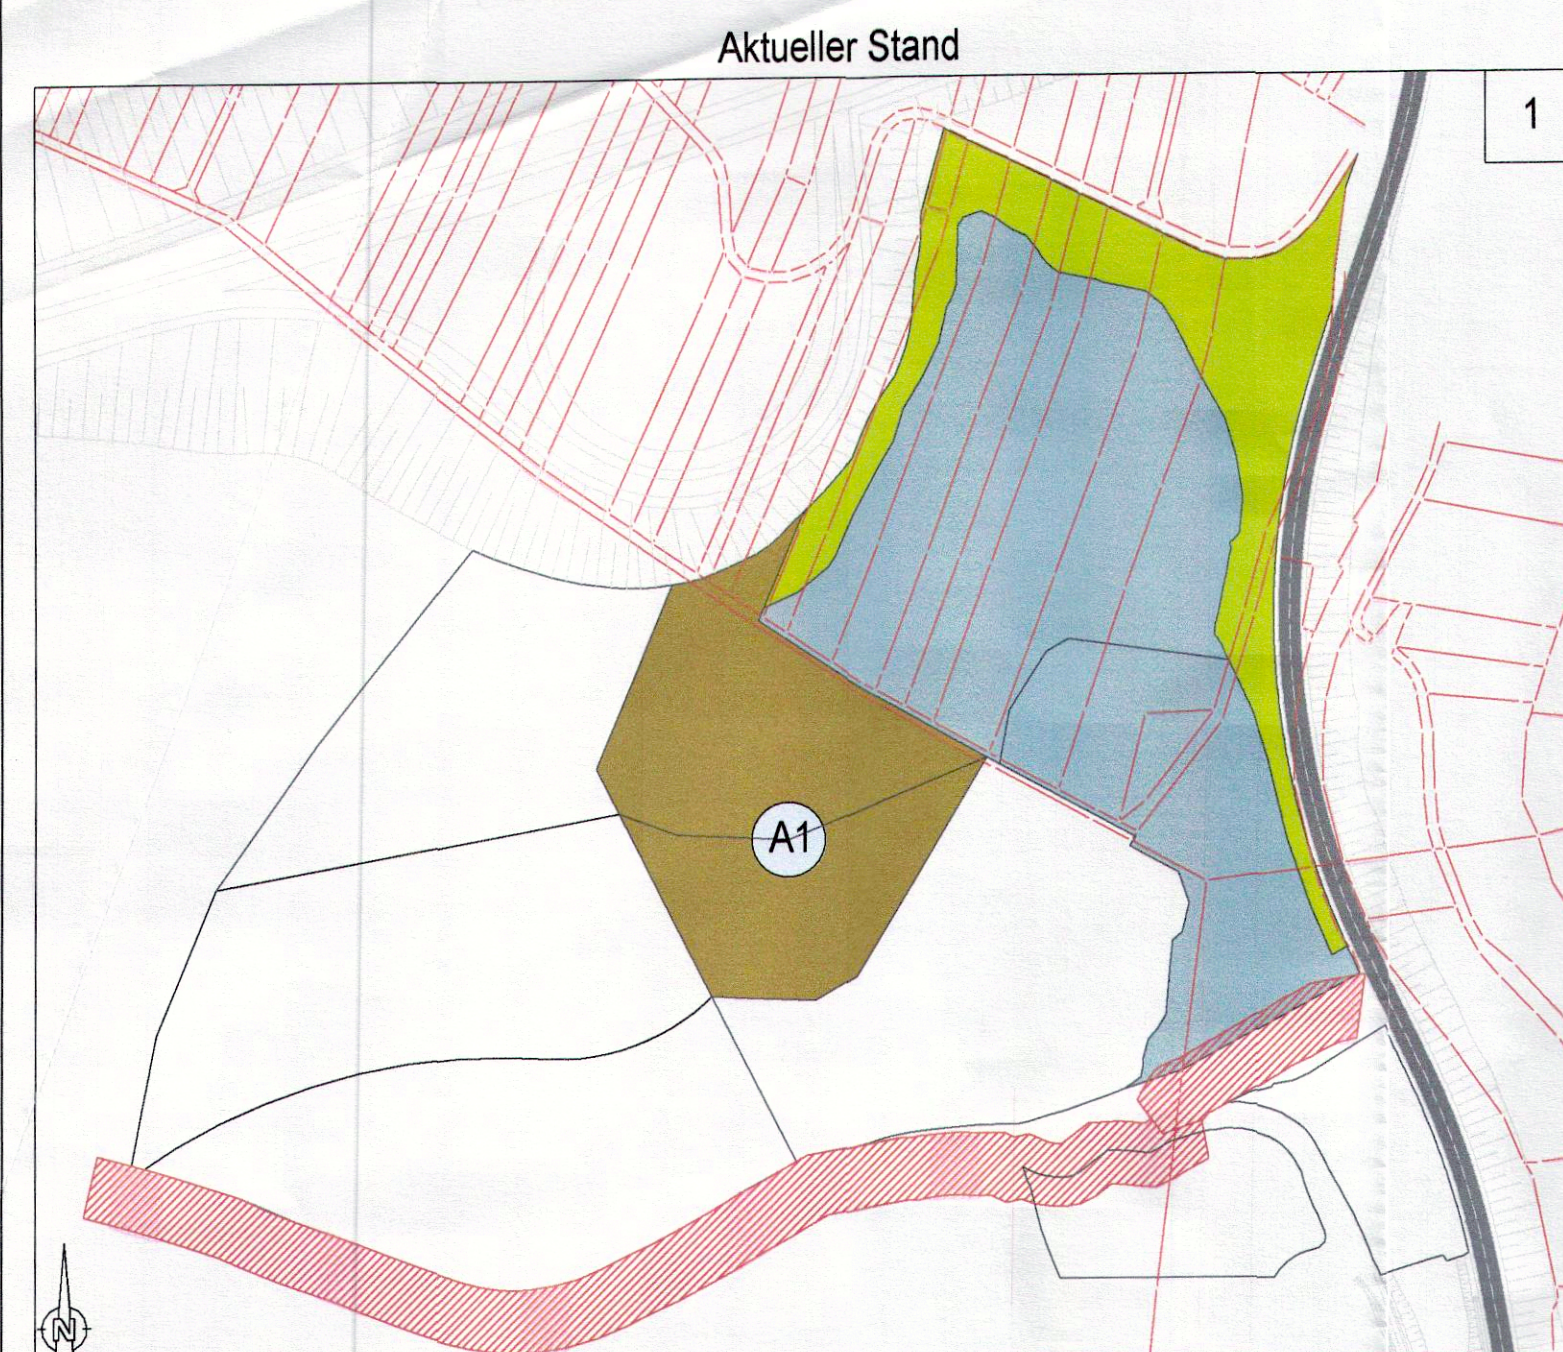


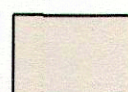

Legende

-  Abbau
-  Verfüllung
-  Betriebsfläche
-  Rekultivierung

25 0 50 100 Meter
Maßstab = 1 : 2500