


Schnitt 1-1
M 1:500

SW

NO

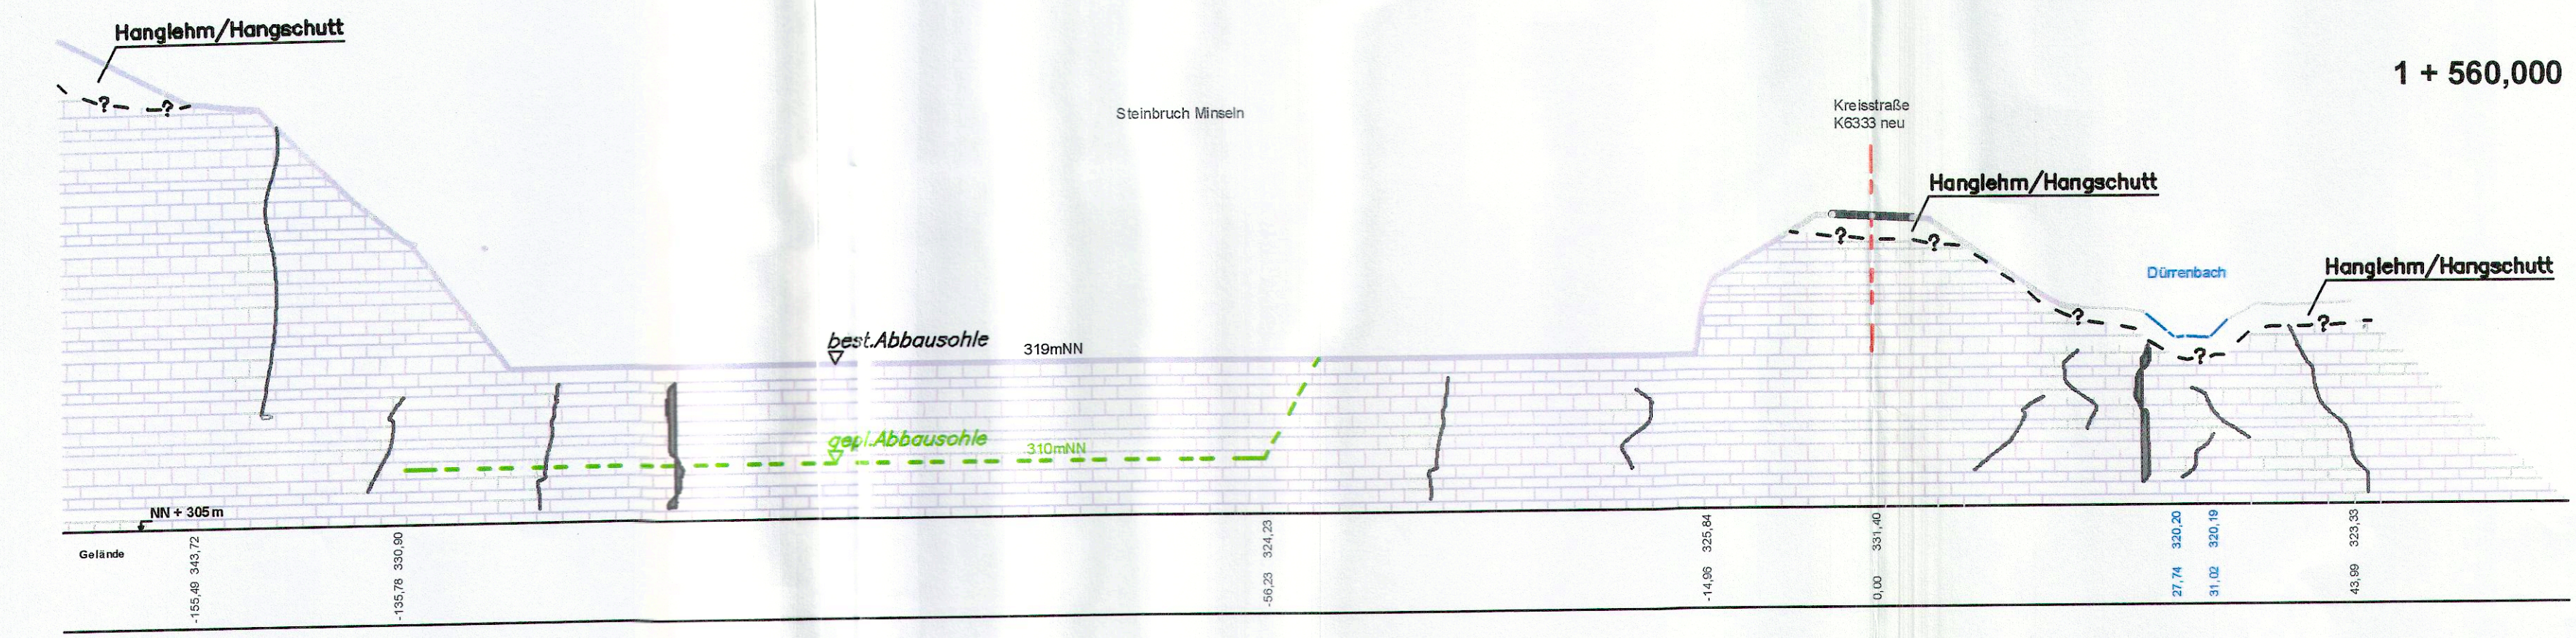

1 + 560,000

Geotechnisches Institut				
Auftraggeber: Schleith GmbH, Rheinfelden				
Projekt: Erweiterung u. Tiefenerlegung Steinbruch Firma Schleith, Rheinfelden				
Gez.:	VL	30.11.15	Schnitt 1-1	
Bea.:	TG			
Geänd.:				
Ges.:			5113_Sch_1-1.dwg	
M 1:500	GIW: 5113	zum Gutachten: 5113BED1 Anlage: 2.1		
Gr. 59*29,7				