


Schnitt 2-2 M 1:500

NW

SO

1 + 640,000

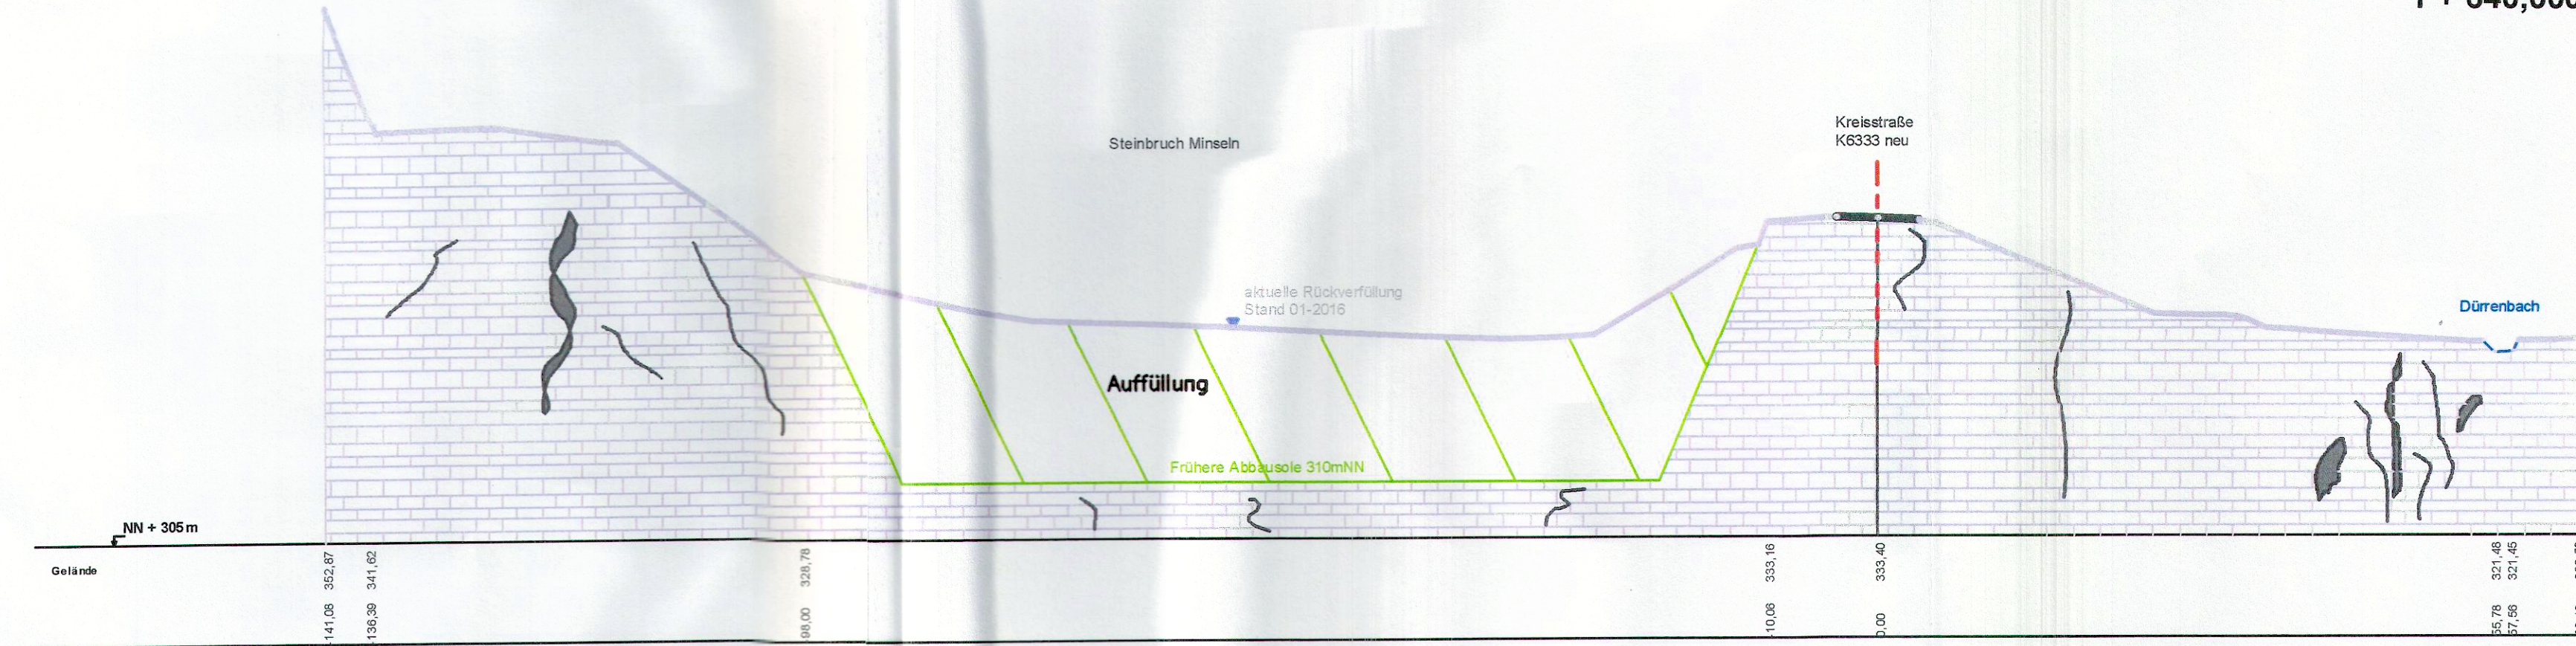

Geotechnisches Institut				
Auftraggeber: Schleith GmbH, Rheinfelden				
Projekt: Erweiterung u. Tiefenerlegung Steinbruch Firma Schleith, Rheinfelden				
Gez.:	VL	30.11.15	Schnitt 2-2	
Bea.:	TG			
Geänd.:				
Ges.:			5113_Sch_2-2.dwg	
M 1:500	GIW: 5113	zum Gutachten: 5113BED1 Anlage: 2.2		
Gr. 59*29,7				