

Informationen für die Bekanntgabe im Ortschaftsrat

Bauantrag

Neubau Stallanlage, Errichtung von 5 Container-Stellflächen und 6
PKW-Stellplätze

		Ja	Nein
1	Unterlagen zur Prüfung vollständig	X	
2	§ 30 BauGB Bebauungsplan		X
3	§ 34 BauGB unbepannter Innenbereich	X	
4	§ 35 BauGB Außenbereich		X
5	Fachbehördenbeteiligung notwendig und gestartet	X	
6	Angrenzer Beteiligung gestartet	X	
7	Umlauf Stadtbauamt gestartet	X	

Landkreis : Lörrach

Lageplan - zeichnerischer Teil

Gemeinde : Rheinfelden (Baden) zum Bauantrag (§4 LBOVVO)

Gemarkung : Karsau

M = 1:500



Auszug aus dem Liegenschaftskataster und Einzeichnung nach §2 Abs.4 u.5 BauVorlVO

Gefertigt :

Legende:


-  versiegelte Fläche
-  wasserdurchlässige Fläche

ABSTANDSFLÄCHEN
maximale Wandhöhe: 3.75m

AF ringsrum:
3.75x0.4=1.50m
AF=AFmin=2.50m

Projekt Nr.7820

Ansicht Süd

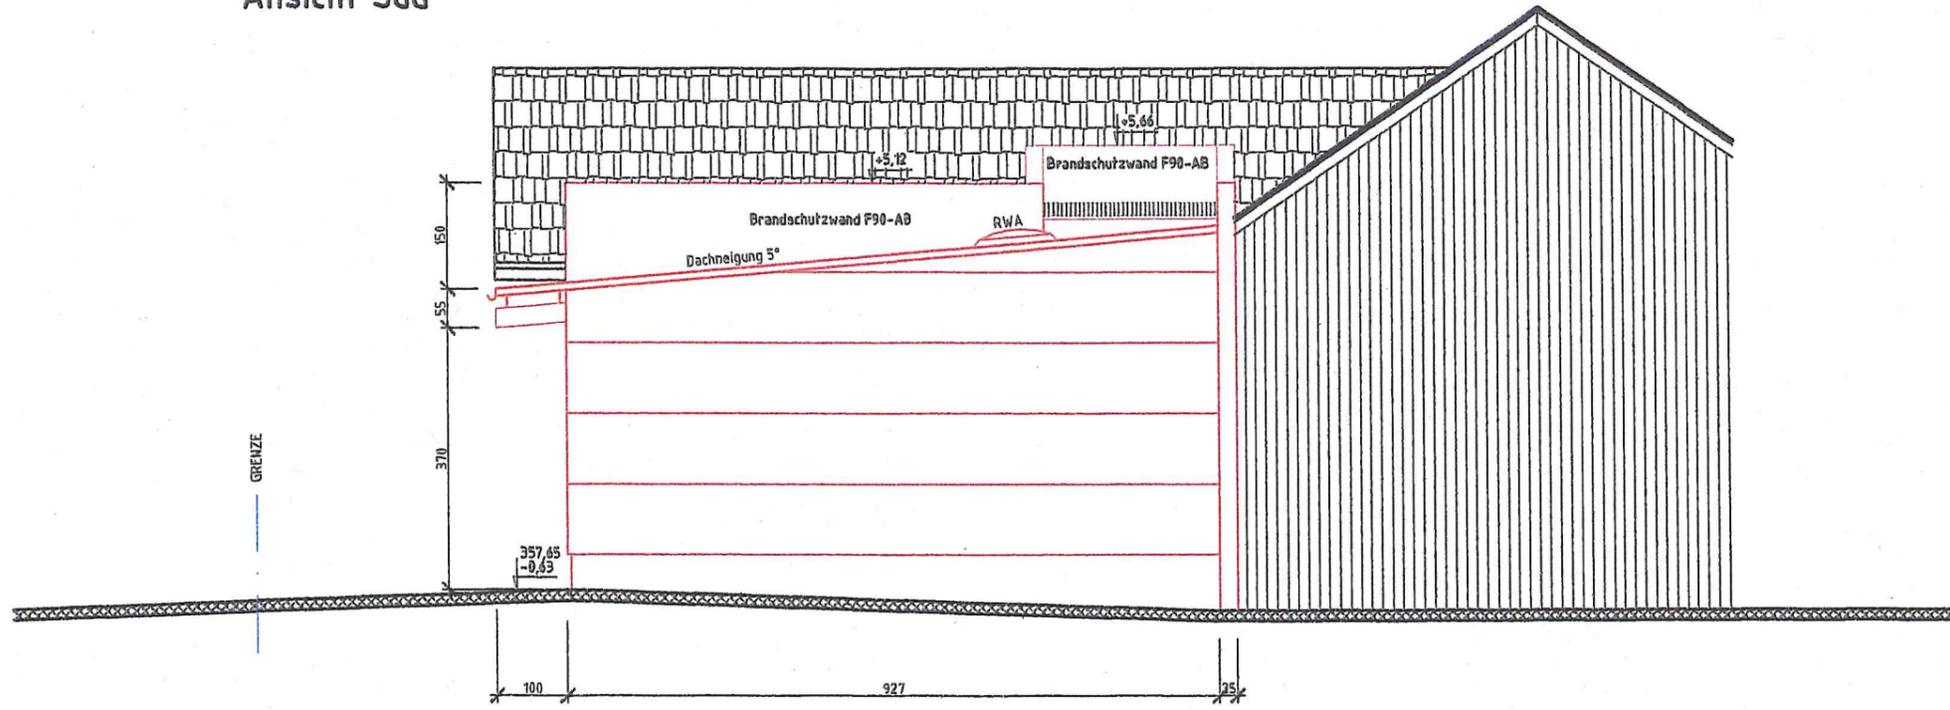

Ansicht West

Bestand

Neubau Stall

