

Landkreis : Lörrach

Lageplan - zeichnerischer Teil

Gemeinde : Rheinfelden (Baden) zum Bauantrag (§4 LBOVVO)

Gemarkung : Karsau

M = 1:500



Auszug aus dem Liegenschaftskataster und Einzeichnung nach §2 Abs.4 u.5 BauVorlVO

Gefertigt :

Legende:


- versiegelte Fläche
- wasserdurchlässige Fläche

ABSTANDSFLÄCHEN
maximale Wandhöhe: 3.75m

AF ringsum:
 $3.75 \times 0.4 = 1.50\text{m}$
 $AF = AF_{\min} = 2.50\text{m}$

Projekt Nr.7820

Ansicht Süd

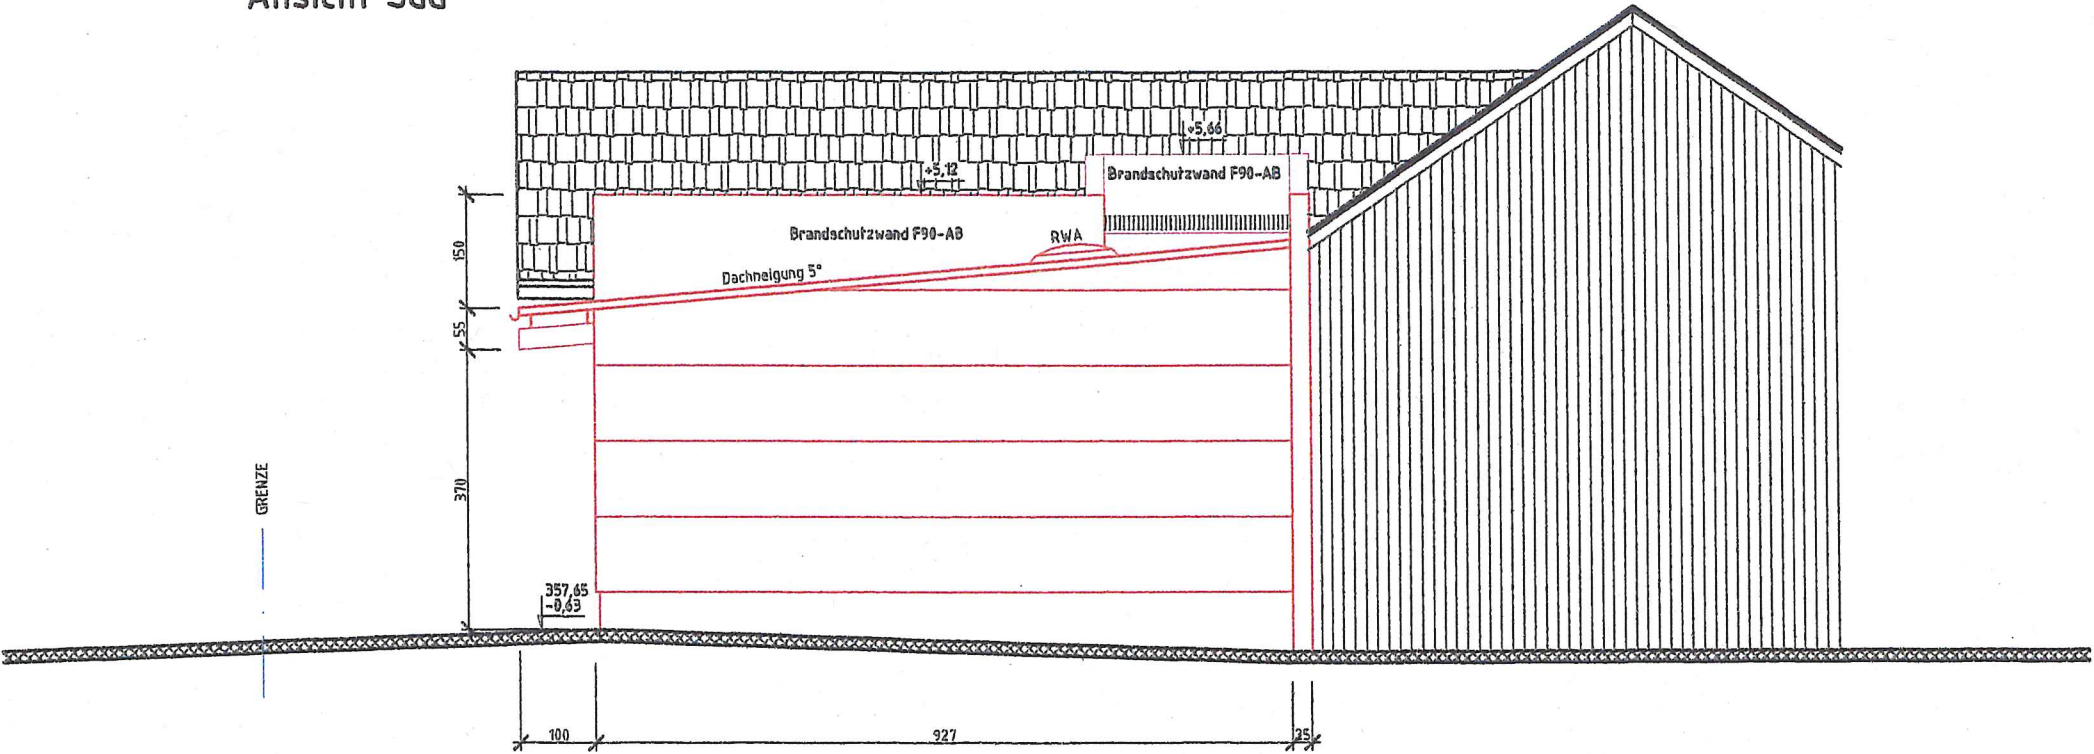

Ansicht West

Bestand

Neubau Stall

