

Informationen für die Bekanntgabe im Ortschaftsrat

Befreiung / Ausnahme

Neubau Gabionen-Zaun , Schafmatt 2, Grundst. Lgb.-Nr. 2040/10

		Ja	Nein
1	Unterlagen zur Prüfung vollständig	X	
2	§ 30 BauGB Bebauungsplan	X	
3	§ 34 BauGB unbeplanter Innenbereich		X
4	§ 35 BauGB Außenbereich		X
5	Fachbehördenbeteiligung notwendig		X
6	Angrenzer Beteiligung gestartet	X	
7	Umlauf Stadtbauamt gestartet	X	

Gemarkung: Karsau

Fortführungsnachweis 2019/12

Karte


Maßstab 1:500

Flur

Eingang Stadtverwaltung
Rheinfelden (Baden)

11. Nov. 2021

Baurechtsabteilung

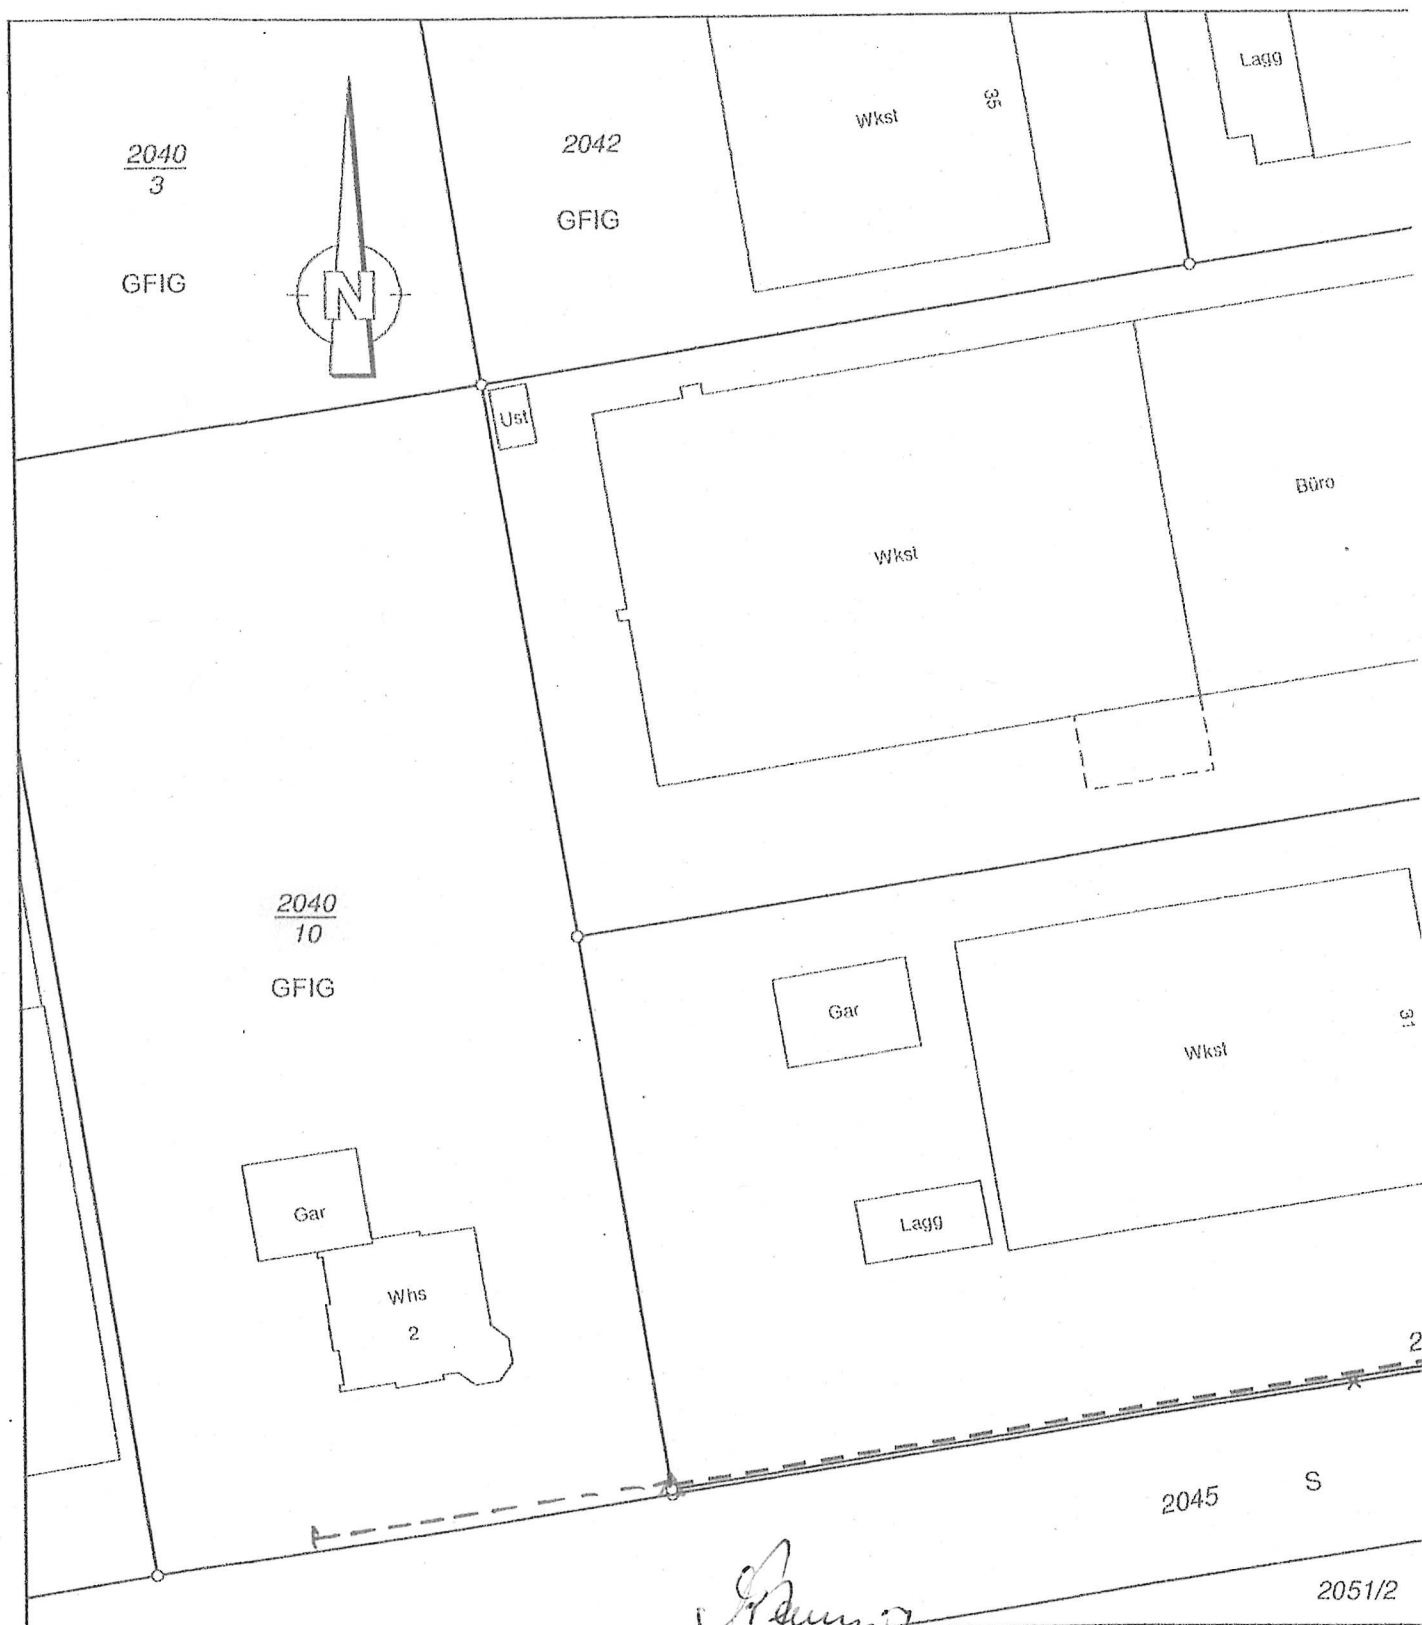

Grenze neu, bestehen bleibend

Grenze neu (optional)

Wegfallende Grenze

