
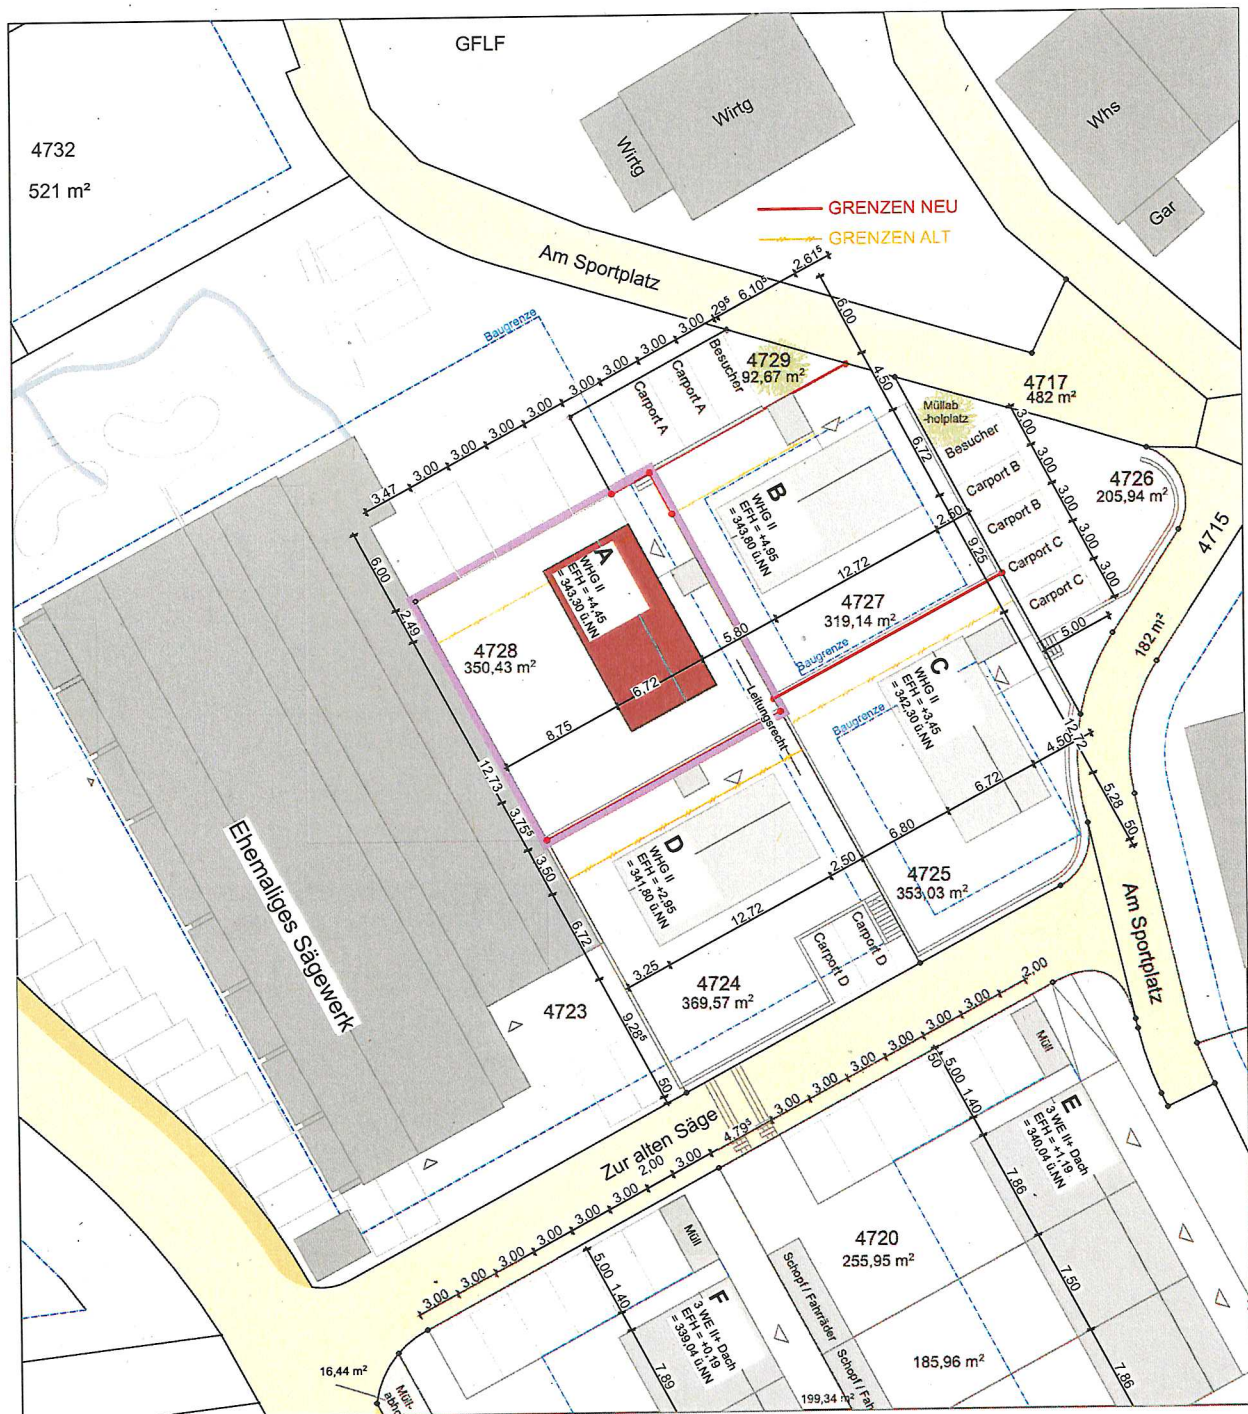


zum Bauantrag (§4 LBOWVO)

Maßstab 1:500

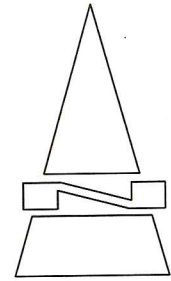

Planung: **siedlungswerkstatt gmbh**
Baumann & Czabaun, Architekten
78467 Konstanz, Tenbrinkstr. 4
Telefon +49 7531 - 91739 0
minseln@siedlungswerkstatt.de