Lageplan

-Zeichnerischer Teil-

Kreis Lörrach
Gemeinde Minseln

Maßtab 1:500

zum Bauantrag (§4 LBOVVO)

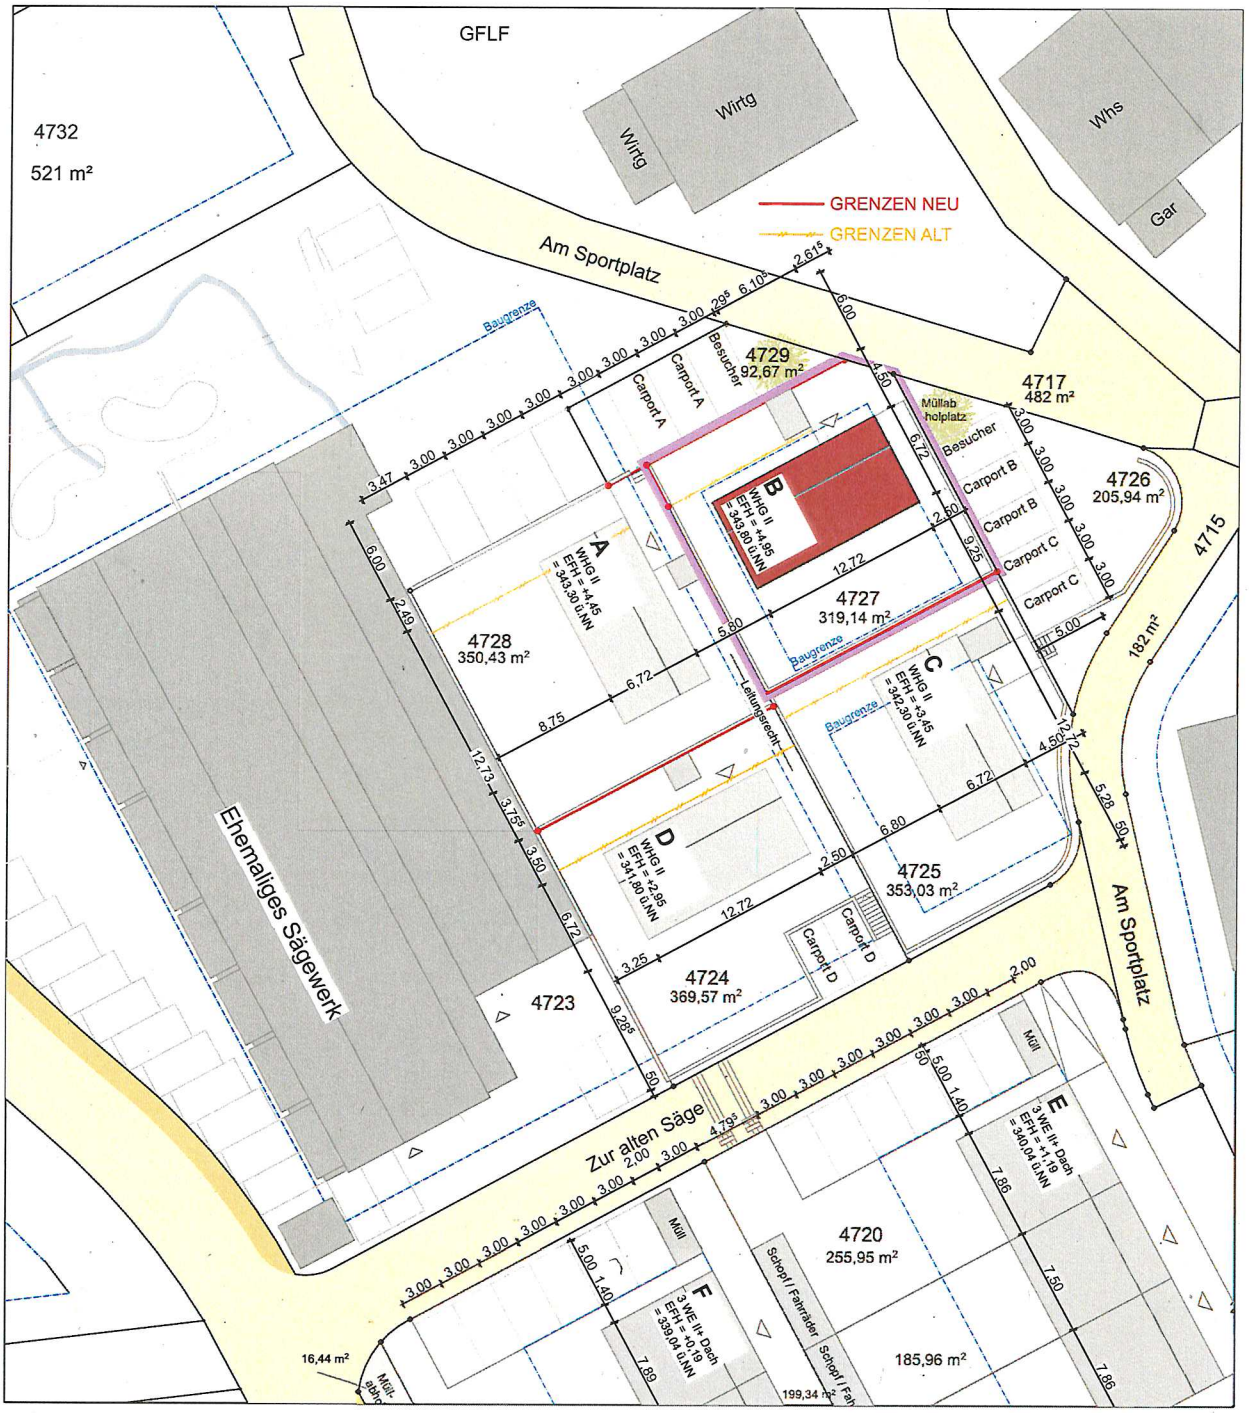

Planung: **siedlungs**werkstatt gmbh
Baumann & Czabaun, Architekten
78467 Konstanz, Tenbrinkstr. 4
Telefon +49 7531 - 91739 0
minseln@siedlungswerkstatt.de