


AUSZUG AUS DEM LIEGENSCHAFTSKATASTER
Maßstab 1:500

Gemeinde : Rheinfelden
Kreis : Lörrach
Datum : 13.07.2021

Gemarkung : Herten
Flst. : 177

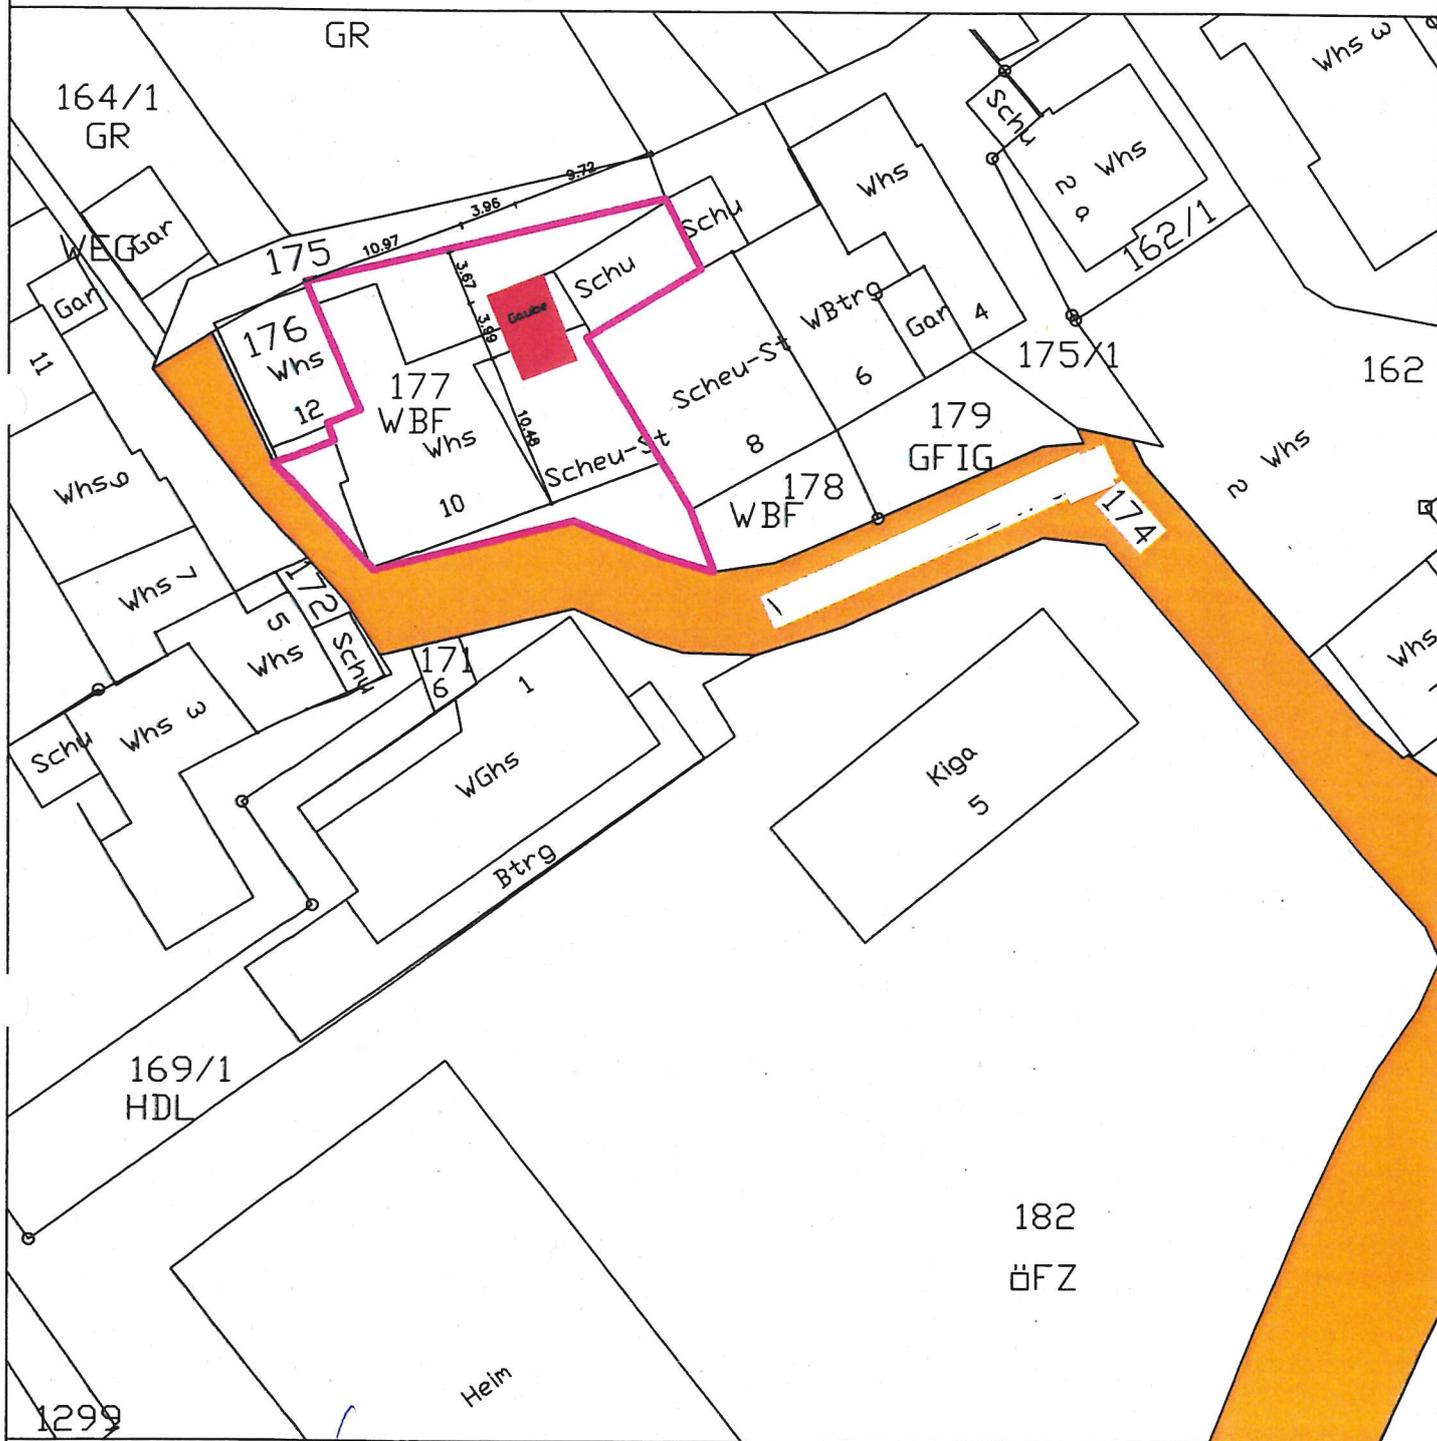

BAUVORHABEN

Errichtung einer Dachgaube