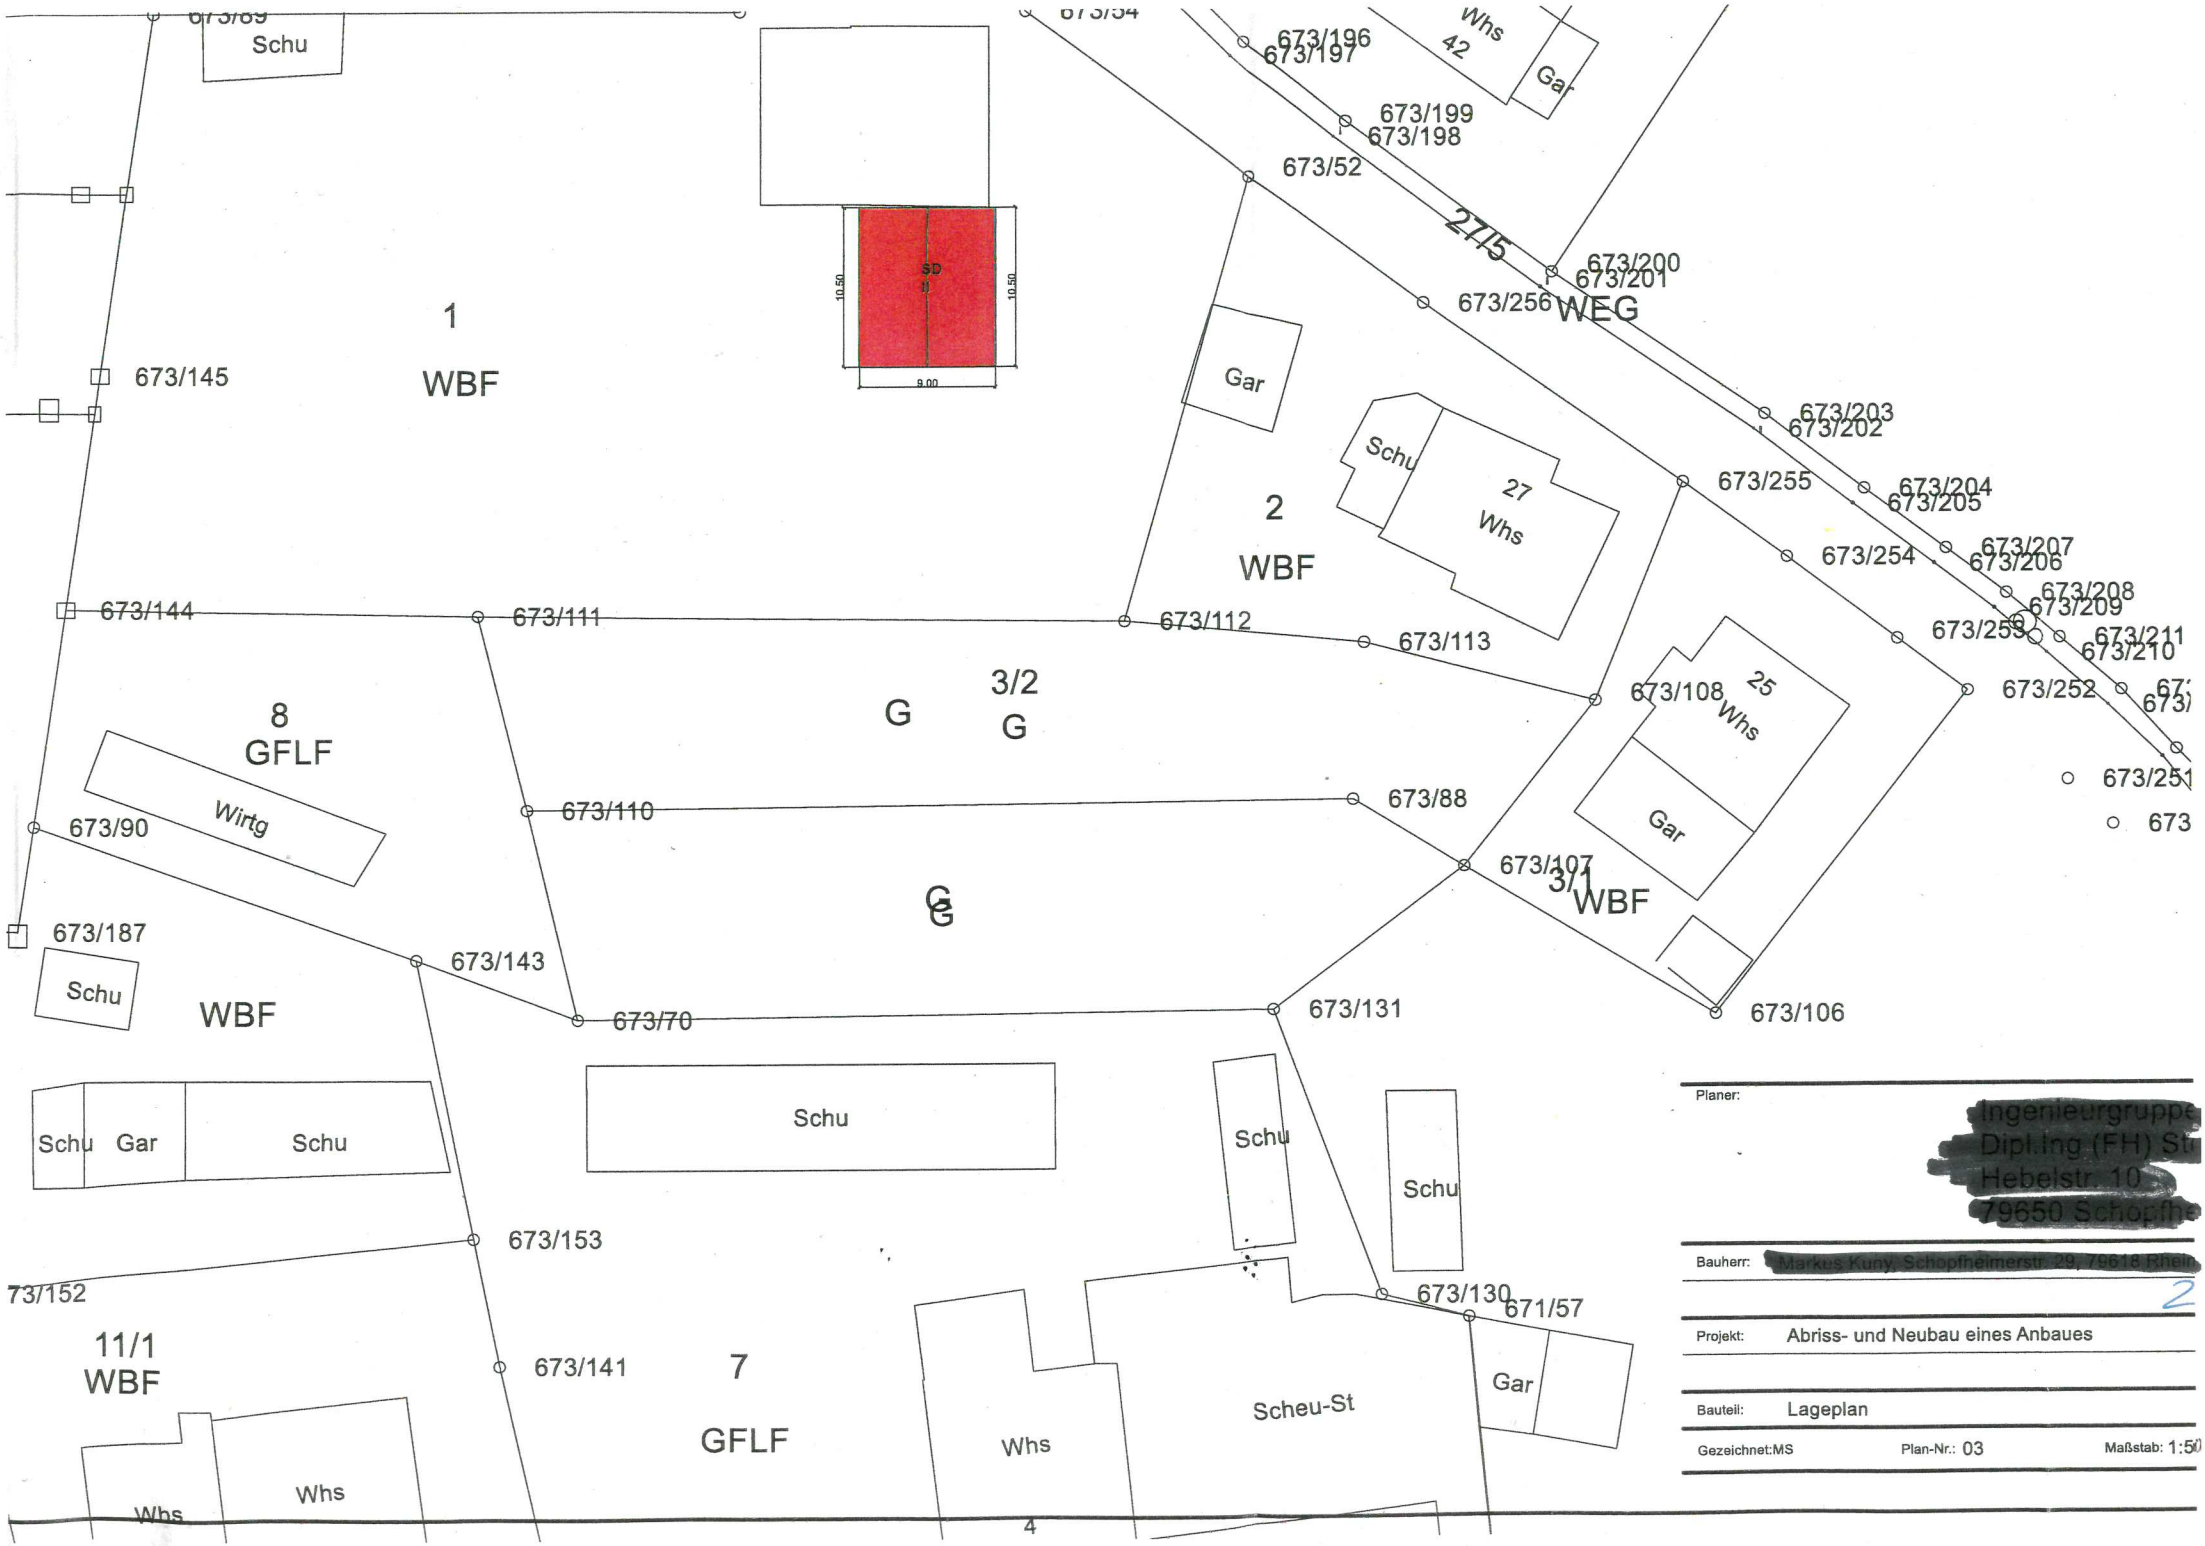

Planer: [redacted]

Bauherr: [redacted]

2

Projekt: Abriss- und Neubau eines Anbaues

Bauteil: Lageplan

Gezeichnet: MS | Plan-Nr.: 03 | Maßstab: 1:50