AUSZUG aus dem LIEGENSCHAFTSKATASTER

Maßstab 1:500

VERMESSUNGSBÜRO FREY & GANTER
WOLFGANG FREY
Öffentlich bestellter Vermessungsingenieur
Brunnenstr. 1, 79541 Lörrach
Tel. 07621-52864, FAX 52081

Stadt: Rheinfelden
Gemarkung: Karsau

Flst.Nr.: 104
Datum: 02.09.2021

Darstellung entspricht dem Liegenschaftskataster
Abweichungen gegenüber dem Grundbuch möglich

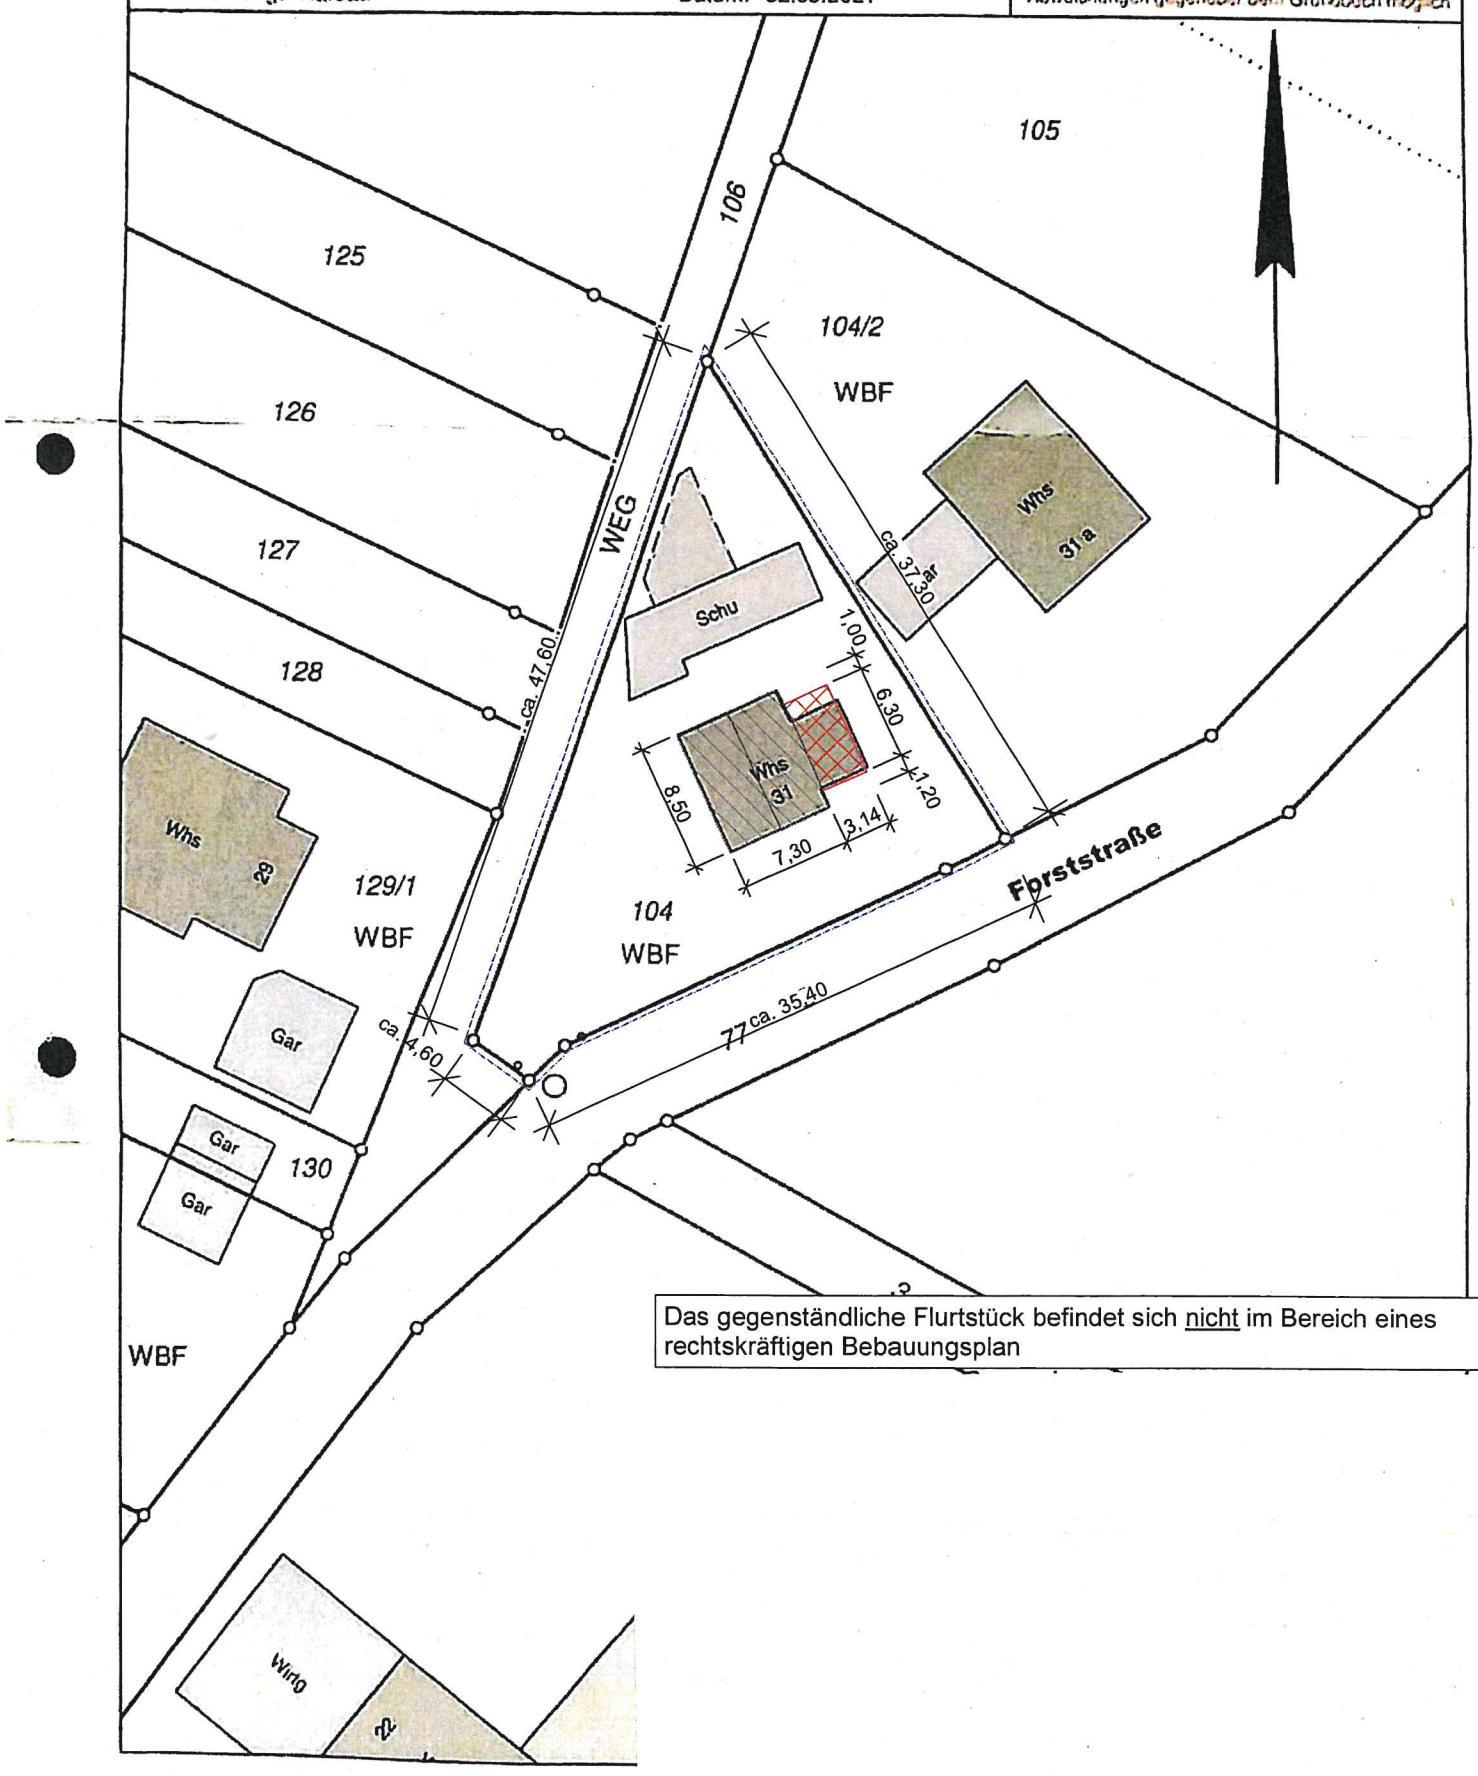

Das gegenständliche Flurtstück befindet sich nicht im Bereich eines rechtskräftigen Bebauungsplan

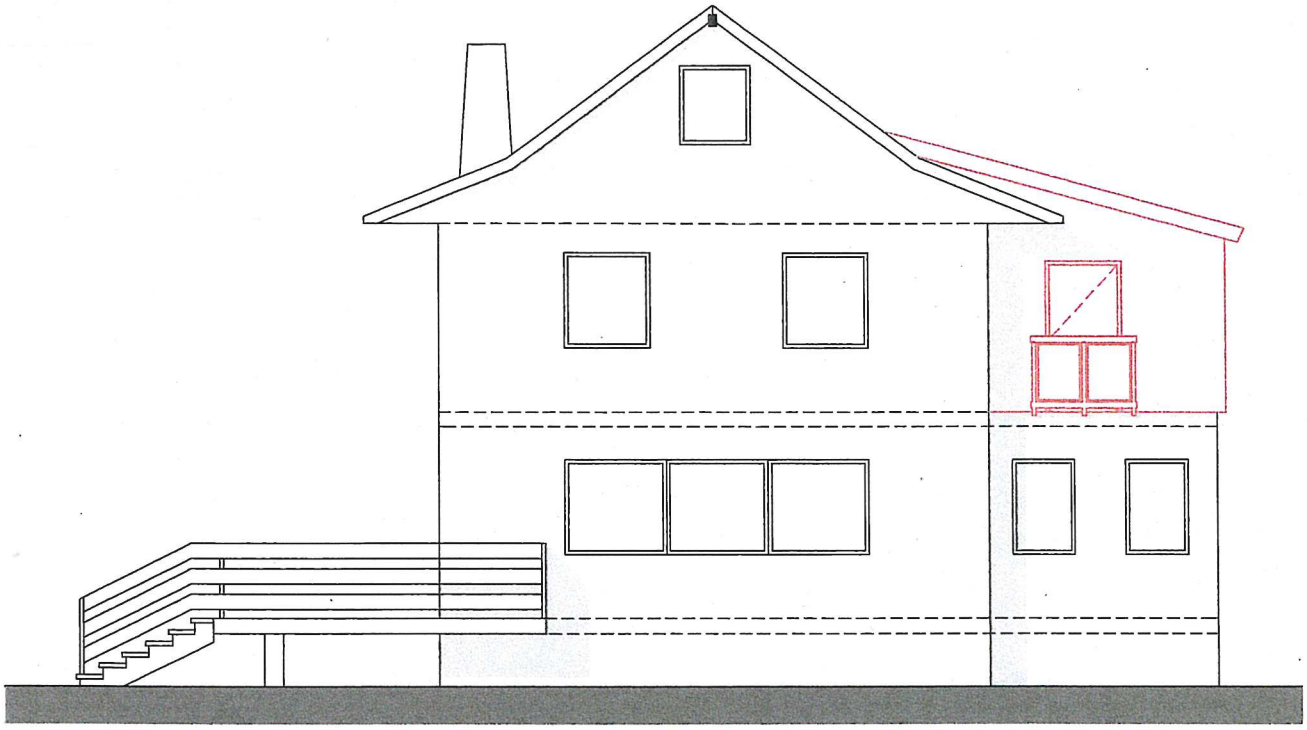

ANSICHT SÜD

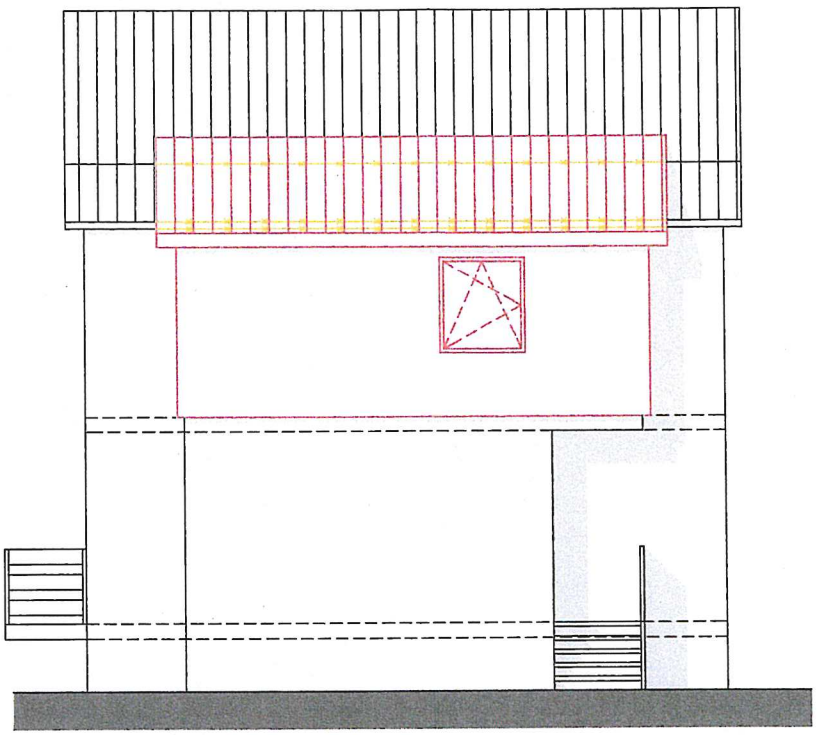

ANSICHT OST

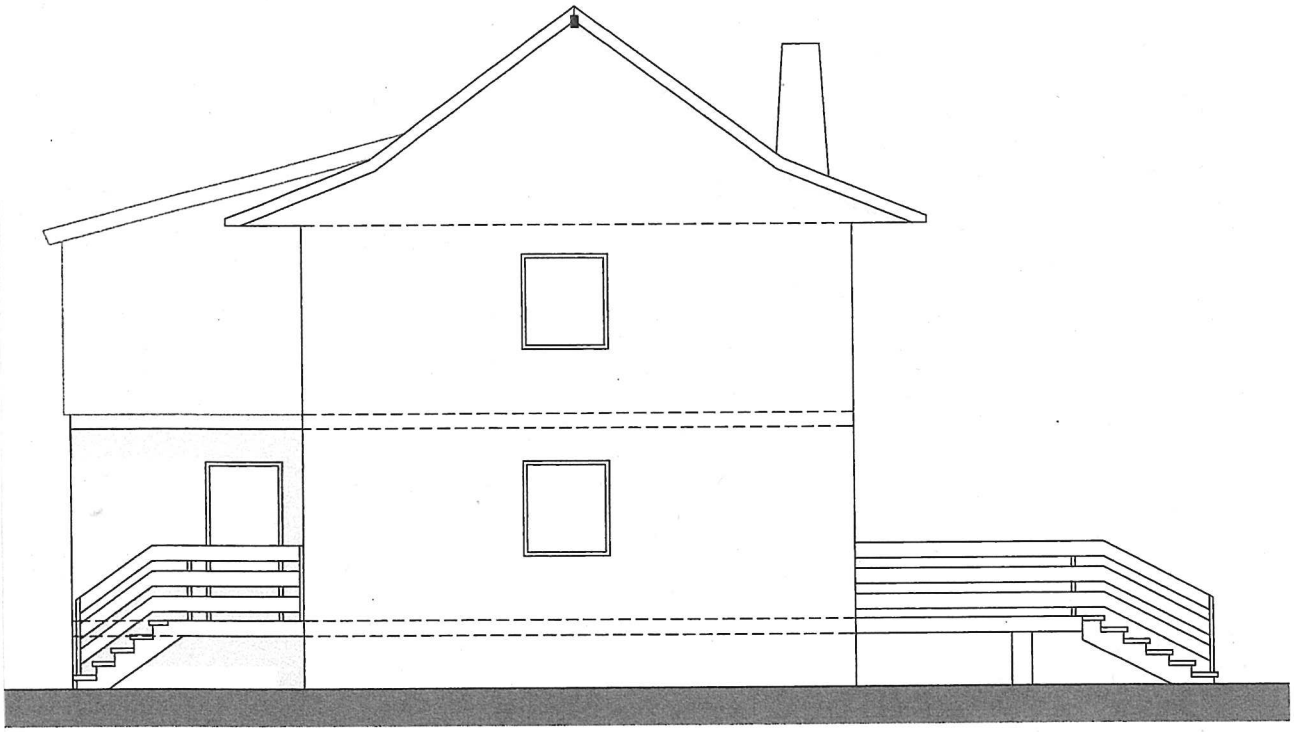

ANSICHT NORD