


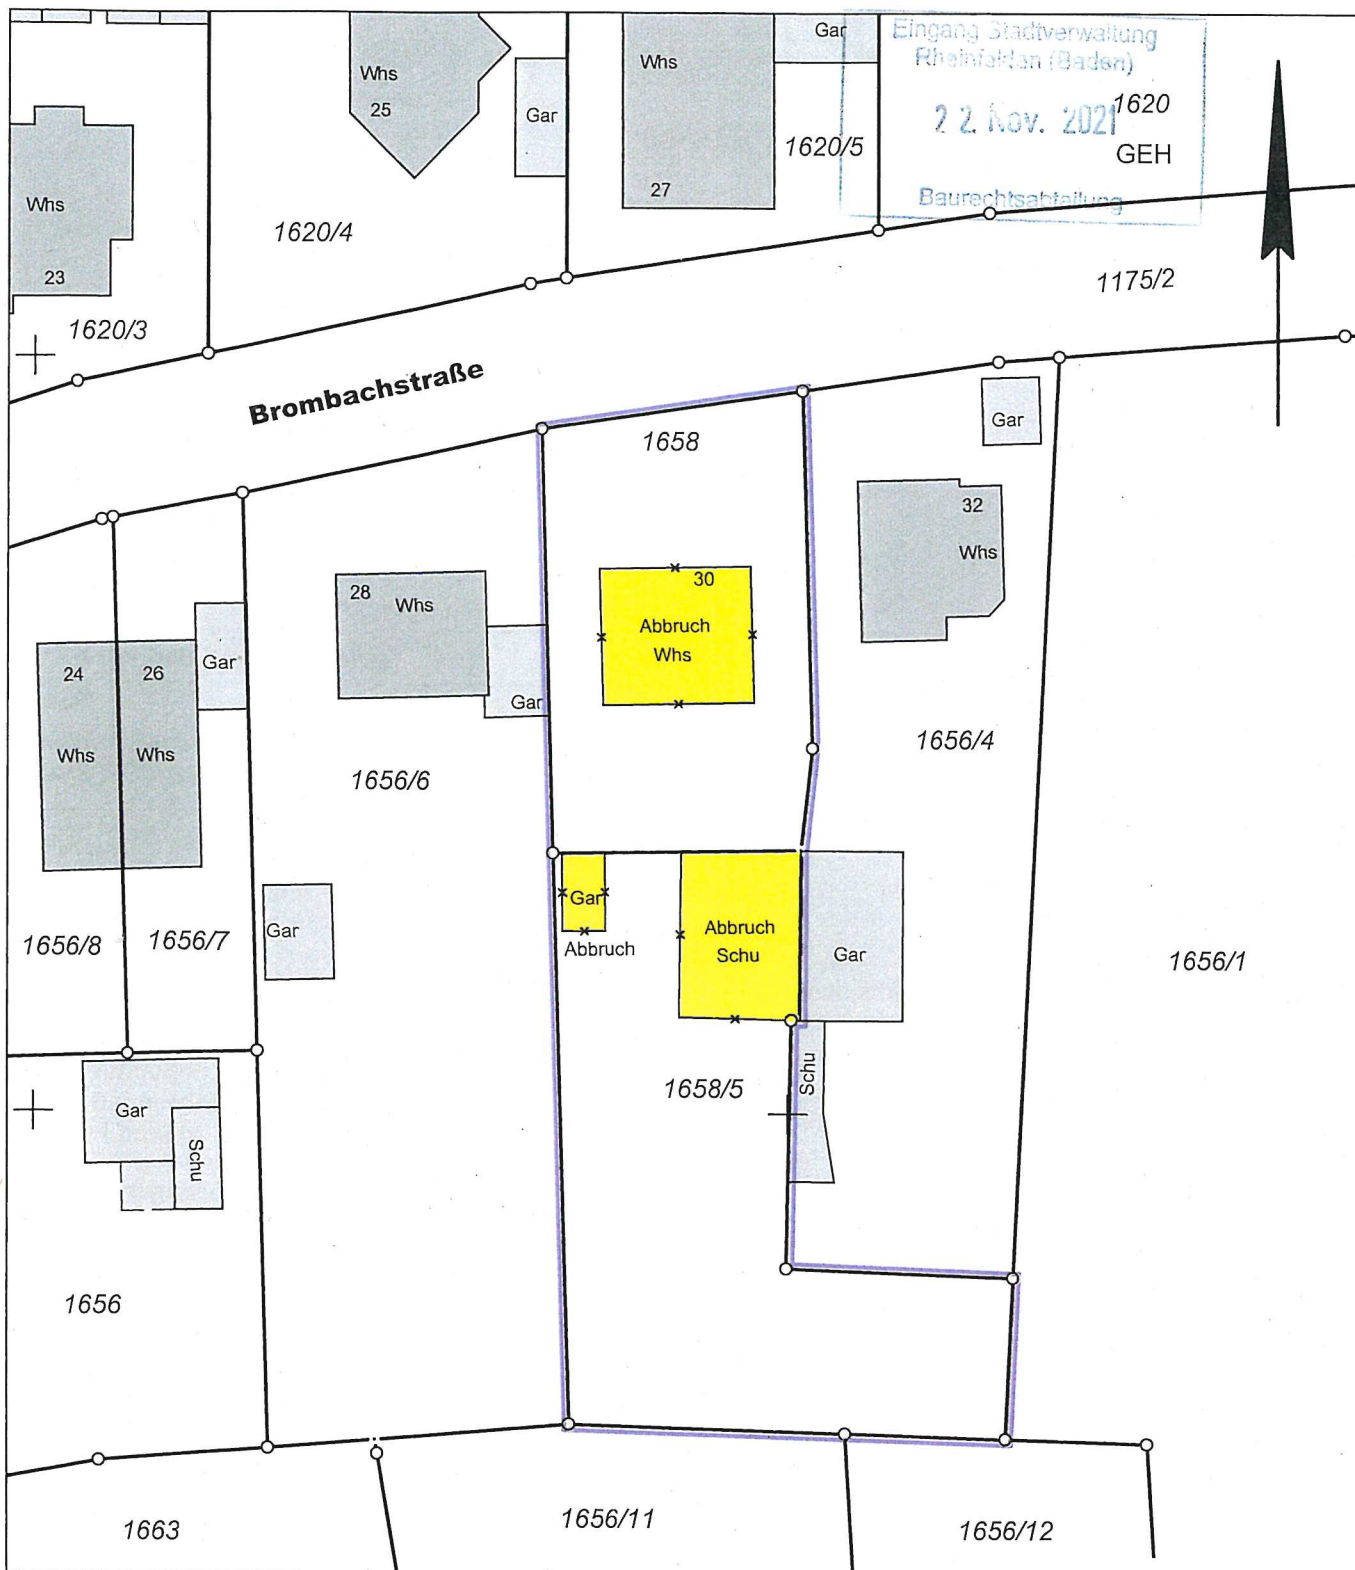

LAGEPLAN - ABBRUCH M 1:500

zeichnerischer Teil zum Bauantrag (§ 4 LBOVVO)


Kreis: Lörrach
Stadt: Rheinfelden
Gemarkung: Karsau


Flst.Nr.: 1658 u. 1658/5
Datum: 20.11.2020
Geändert:

Bezugshöhe: Kanaldeckel mit 298,45m ü.NN
Bemerkung:

Darstellung entspricht dem Liegenschaftskataster
Abweichungen gegenüber dem Grundbuch möglich


ZTL-Datei: S:KAR1658_L

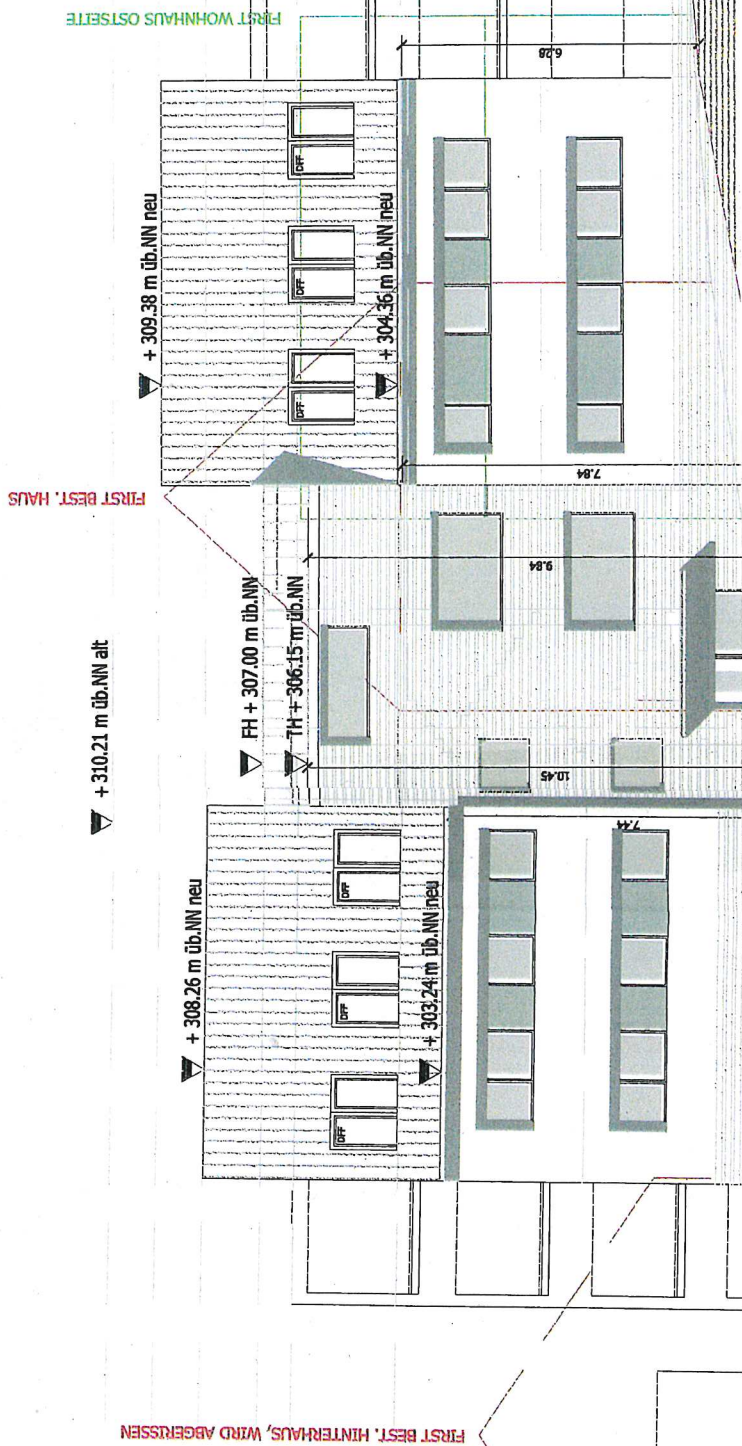

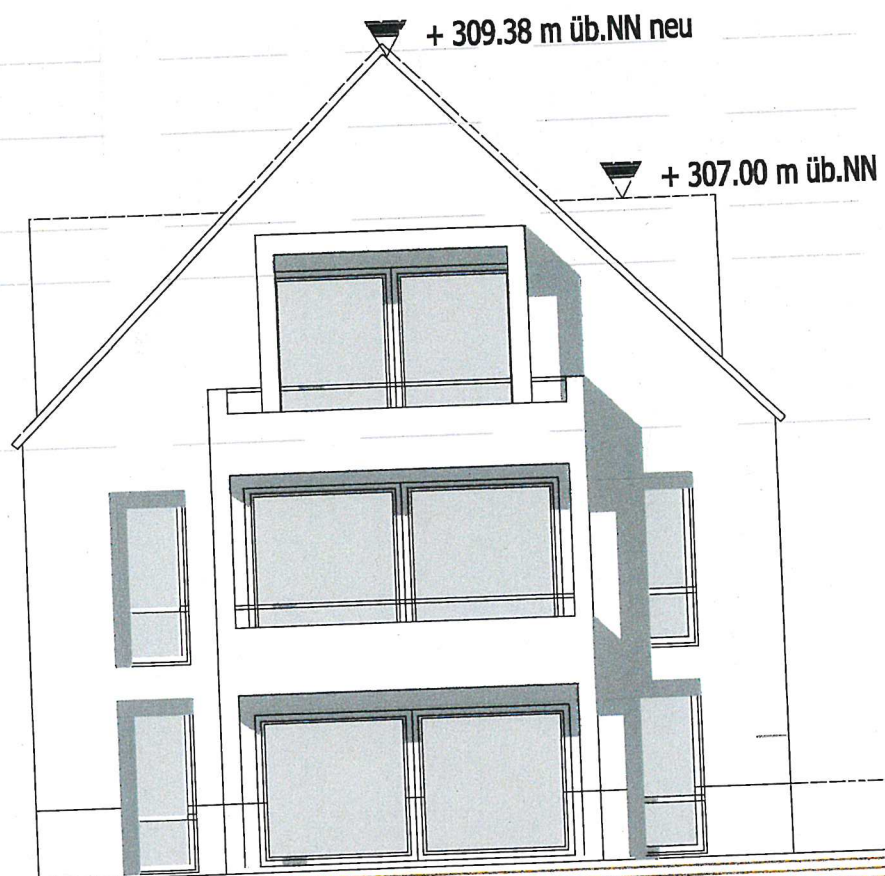

NORDEN

SÜDEN

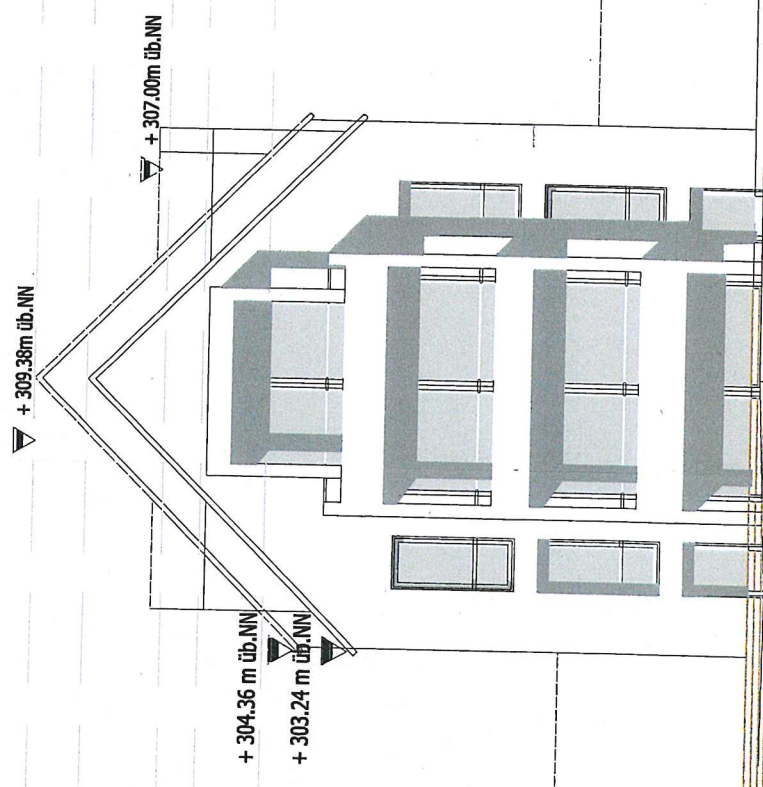

+ 310.21 m üB.NN bisherige Firsthöhe

306.80m üB.NN Höhe Nachbar Westen

306.10m üB.NN Höhe Nachbar Osten

+ 309.38m üB.NN

+ 308.26m üB.NN

+ 307.00m üB.NN


+ 304.36 m üB.NN

+ 303.24m üB.NN

+ 298.20m üB.NN

5.99

WESTEN

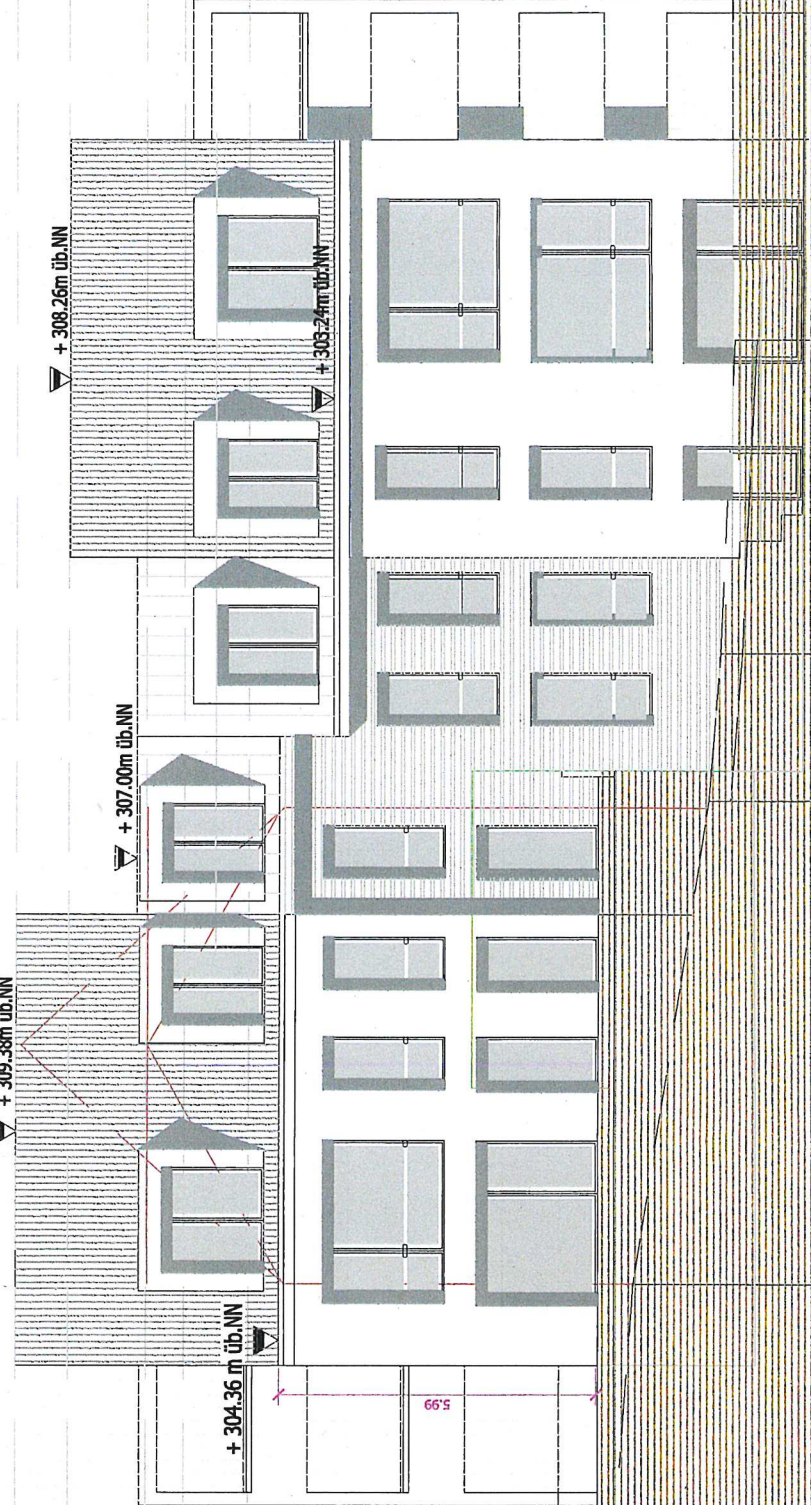

üB.NN

+ 306.80m üB.NN

+ 308.90m üB.NN
+ 306.80m üB.NN

+ 309.38m üB.NN

+ 308.26 m üB.NN neu

+ 307.00m üB.NN


+ 304.36 m üB.NN

+ 303.24 m üB.NN

+ 302.20m üB.NN

+ 306.10m üB.NN

Ansicht Süden und Norden mit Nachbargebäuden

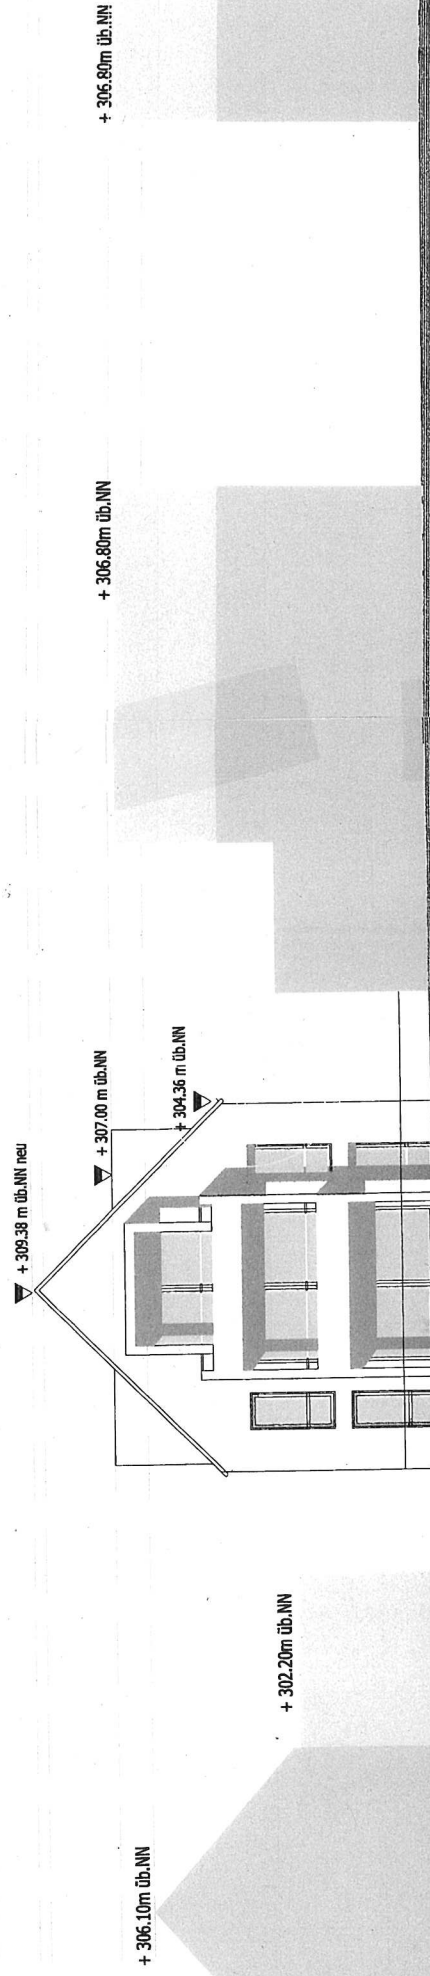

Ansicht Süden und Norden mit Nachbargebäuden