


AUSZUG AUS DEM LIEGENSCHAFTSKATASTER  
Maßstab 1:500

Gemeinde : Rheinfeldern  
Kreis : Lörrach  
Datum : 12.01.2022

Gemarkung : Herten  
Flst. : 1435

2055/2  
Eingang Stadtverwaltung  
Rheinfeldern (Baden)  
17. Jan. 2022  
Baurechtsabteilung

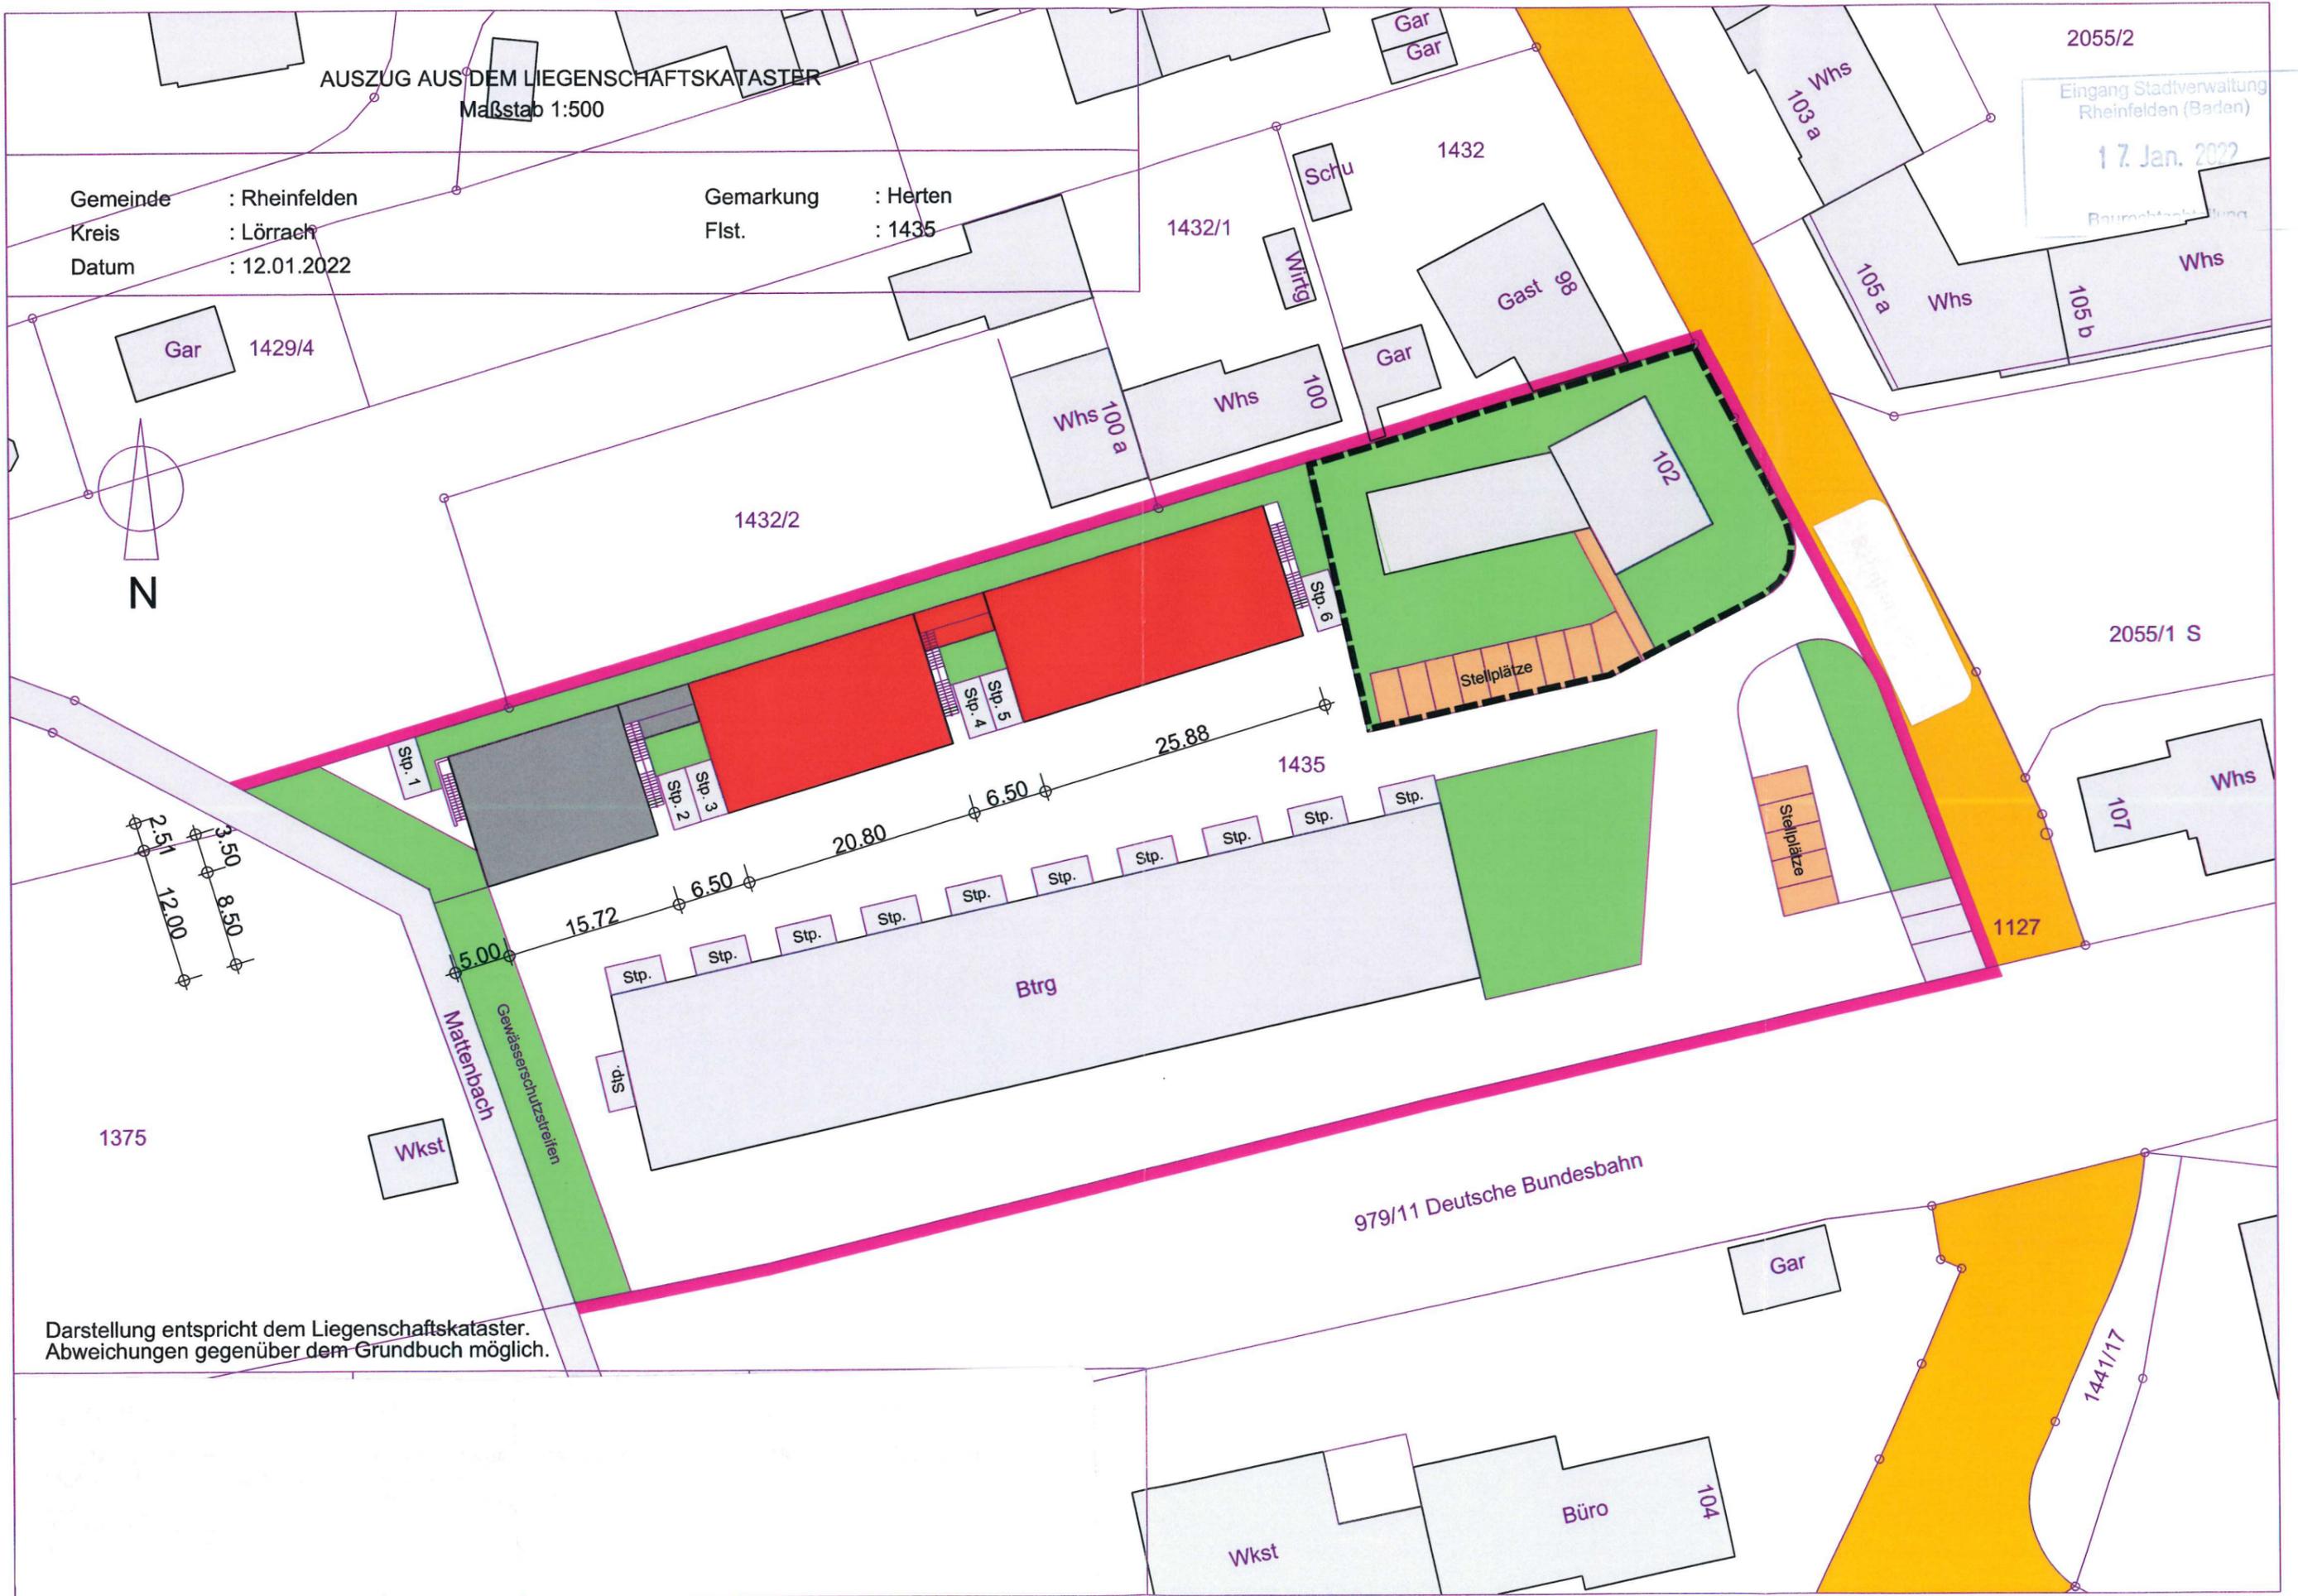

Darstellung entspricht dem Liegenschaftskataster.  
Abweichungen gegenüber dem Grundbuch möglich.