



Ansicht West

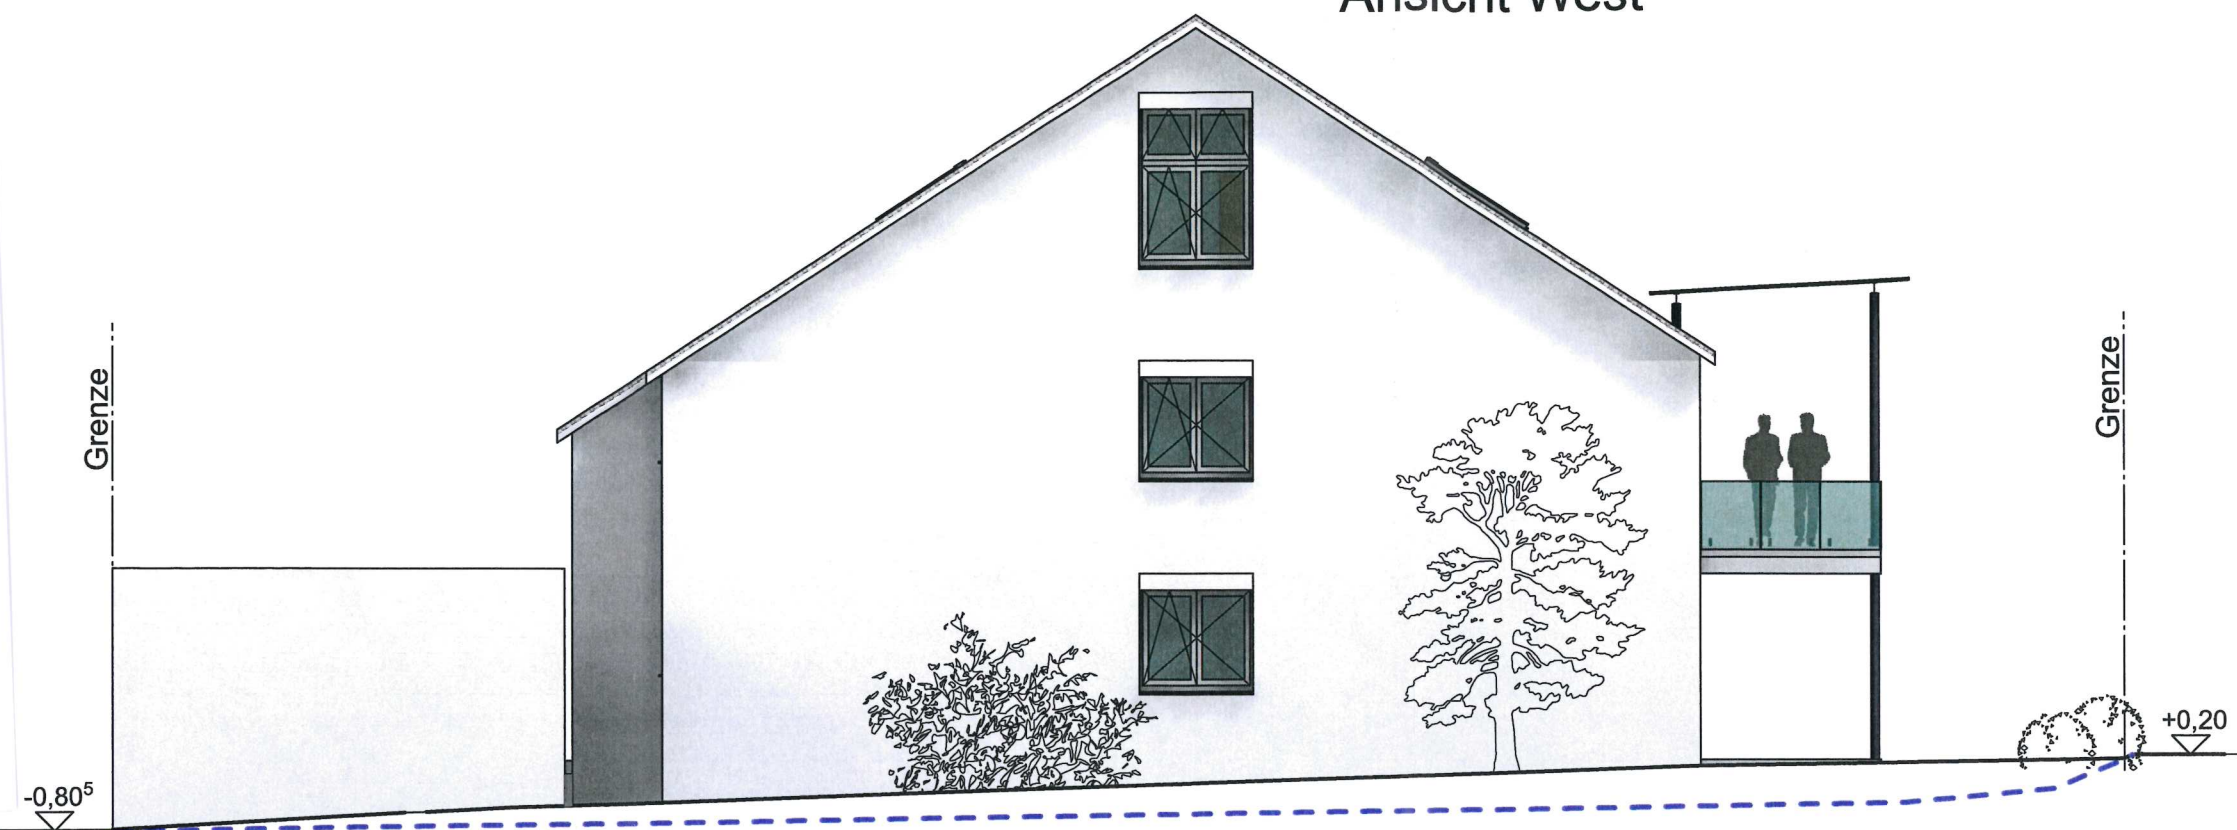

Ansicht Süd

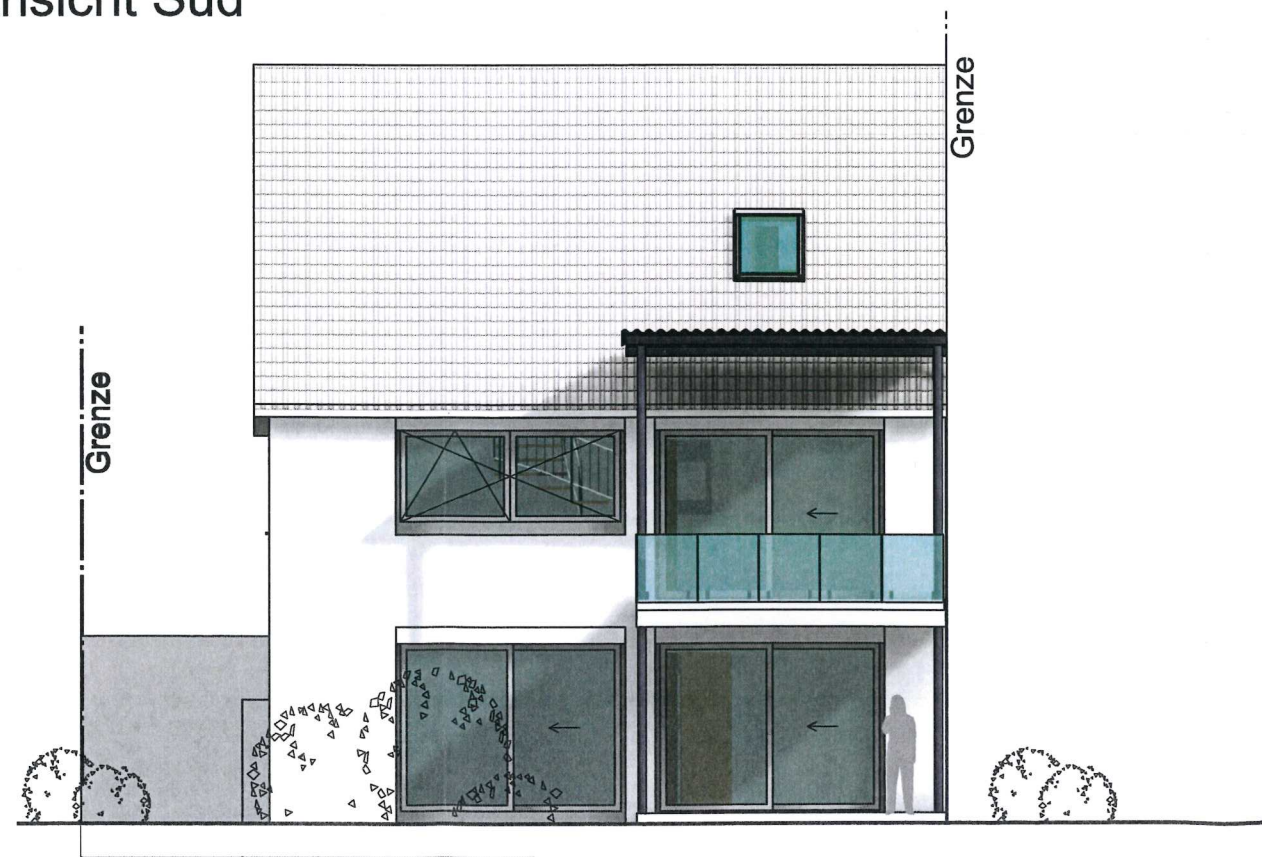

PLANBEZEICHNUNG:

Süd/West