


Flurstück: 212/1  
Flur: 209  
Gemarkung: Elchsel

Gemeinde: Rheinfelden (Baden)  
Kreis: Lörrach  
Regierungsbezirk: Freiburg

5272690.7

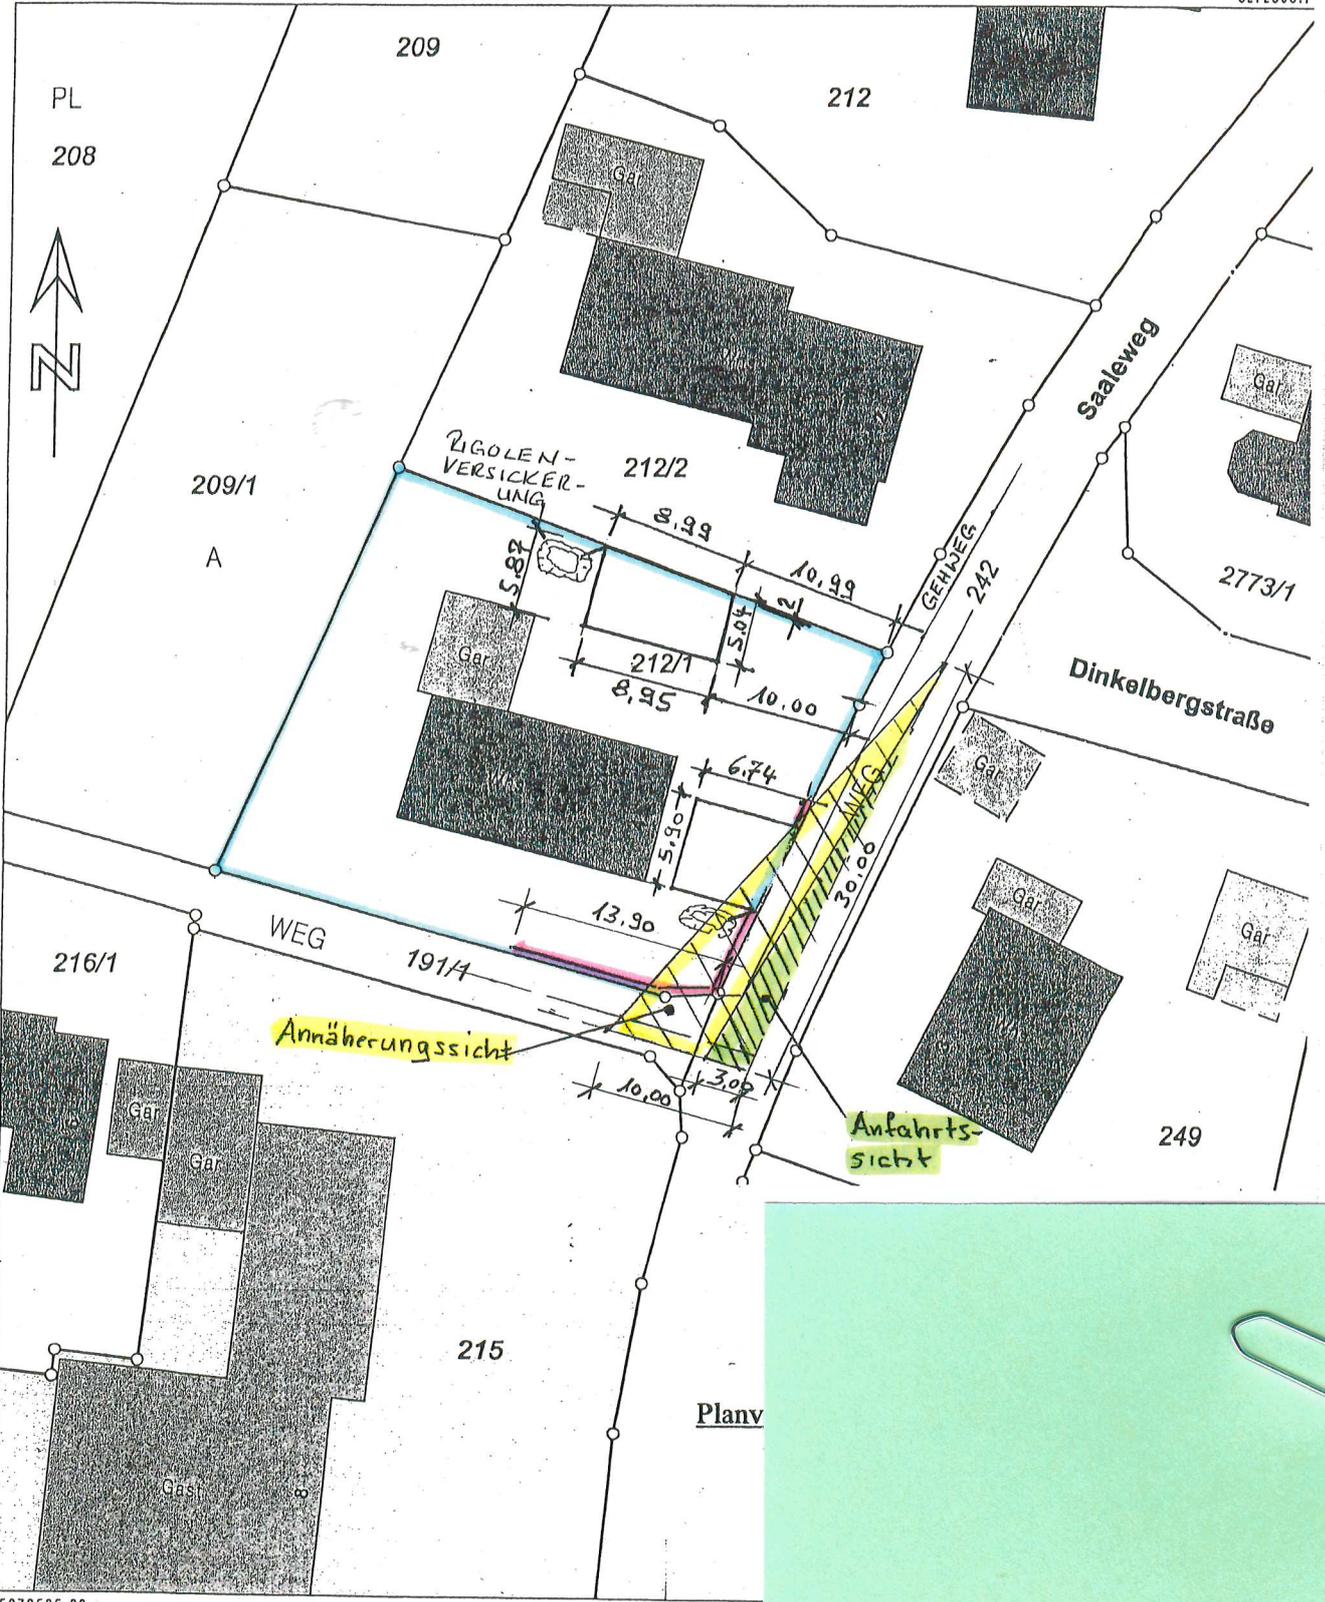

32408261.80

5272585.22

Maßstab 1:500 0 5 10 15 Meter

Planv

Die Basisinformationen sind ausschließlich zum Liegenschaftskataster unterliegen dem Verwendungs-  
vorbehalt nach § 2 Abs. 3 und 4 des Vermessungsgesetzes vom 1. Juli 2004 (GBl. S. 469, 509),  
zuletzt geändert durch Gesetz vom 30. November 2010 (GBl. S. 989). Sie dürfen vom Empfänger  
nur für den Zweck verwendet werden, zu dem sie übermittelt worden sind. Eine Verwendung für  
andere Zwecke ist nur zulässig, wenn die Vermessungsbehörde eingewilligt hat.