

Gemeinde Rheinfelden graph. Dateiauszug vom 13.01.2022 G10549551

gefertigt: 24.02.2022


Gemarkung Rheinfelden (c) staatliche Vermessungsverwaltung Baden-Württemberg

Architekturbüro Guida


Flurstück 2243

Der Punktstatus ist zu beachten

Liebigstr. 7 79618 Rheinfelden

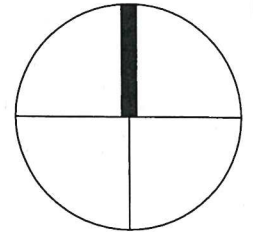

Darstellung entspricht dem Liegenschaftskataster, Abweichungen gegenüber dem Grundbuch sind möglich.

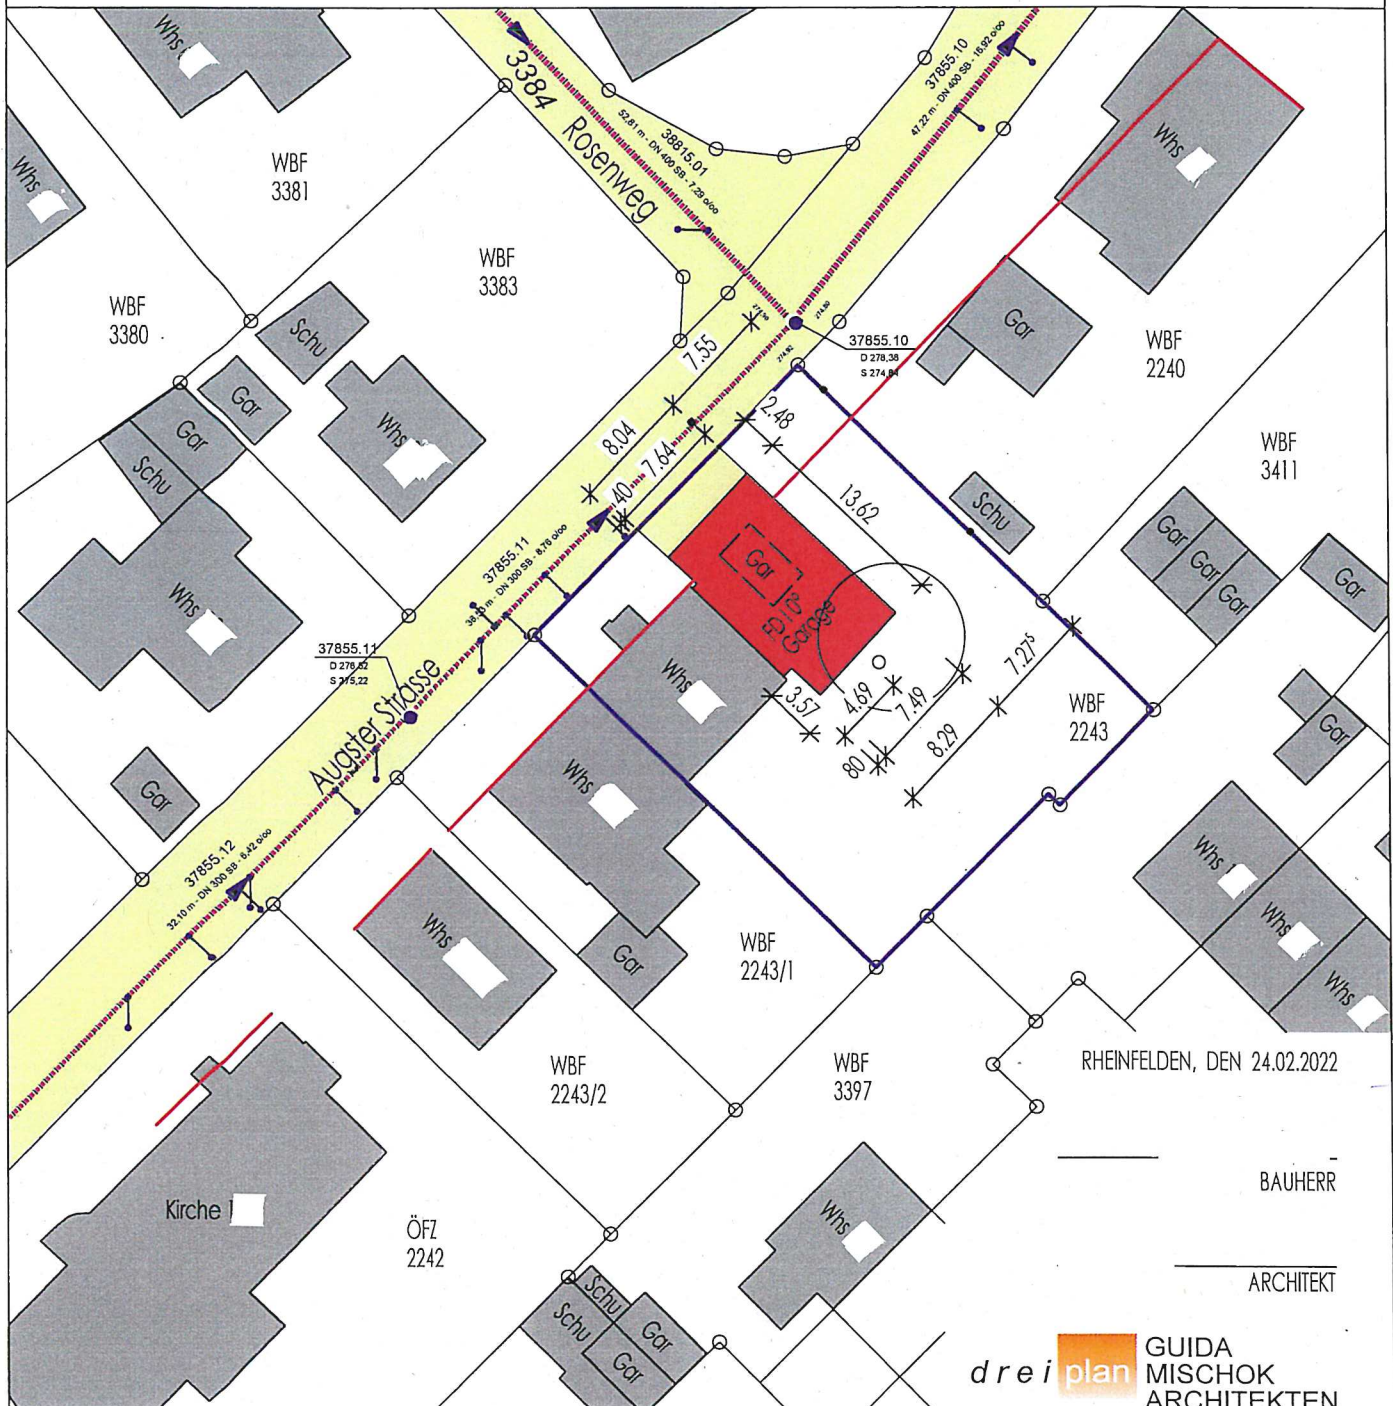

ANTRAG AUF BAUGENEHMIGUNG

PLAN-GR: DIN A4

BAUHERR

AUGSTER STRASSE 79618 RHEINFELDEN

OBJEKT

ANBAU AN WOHNHAUS

FLST - NR 2243

AUGSTER STRASSE 79618 RHEINFELDEN

01.00

LAGEPLAN

MST 1 : 500

ARCHITEKT

CLAUDIO GUIDA

FREIER ARCHITEKT

TEL 07623/2120

FAX 07623/62828

LIEBIGSTR 7 79618 RHEINFELDEN