


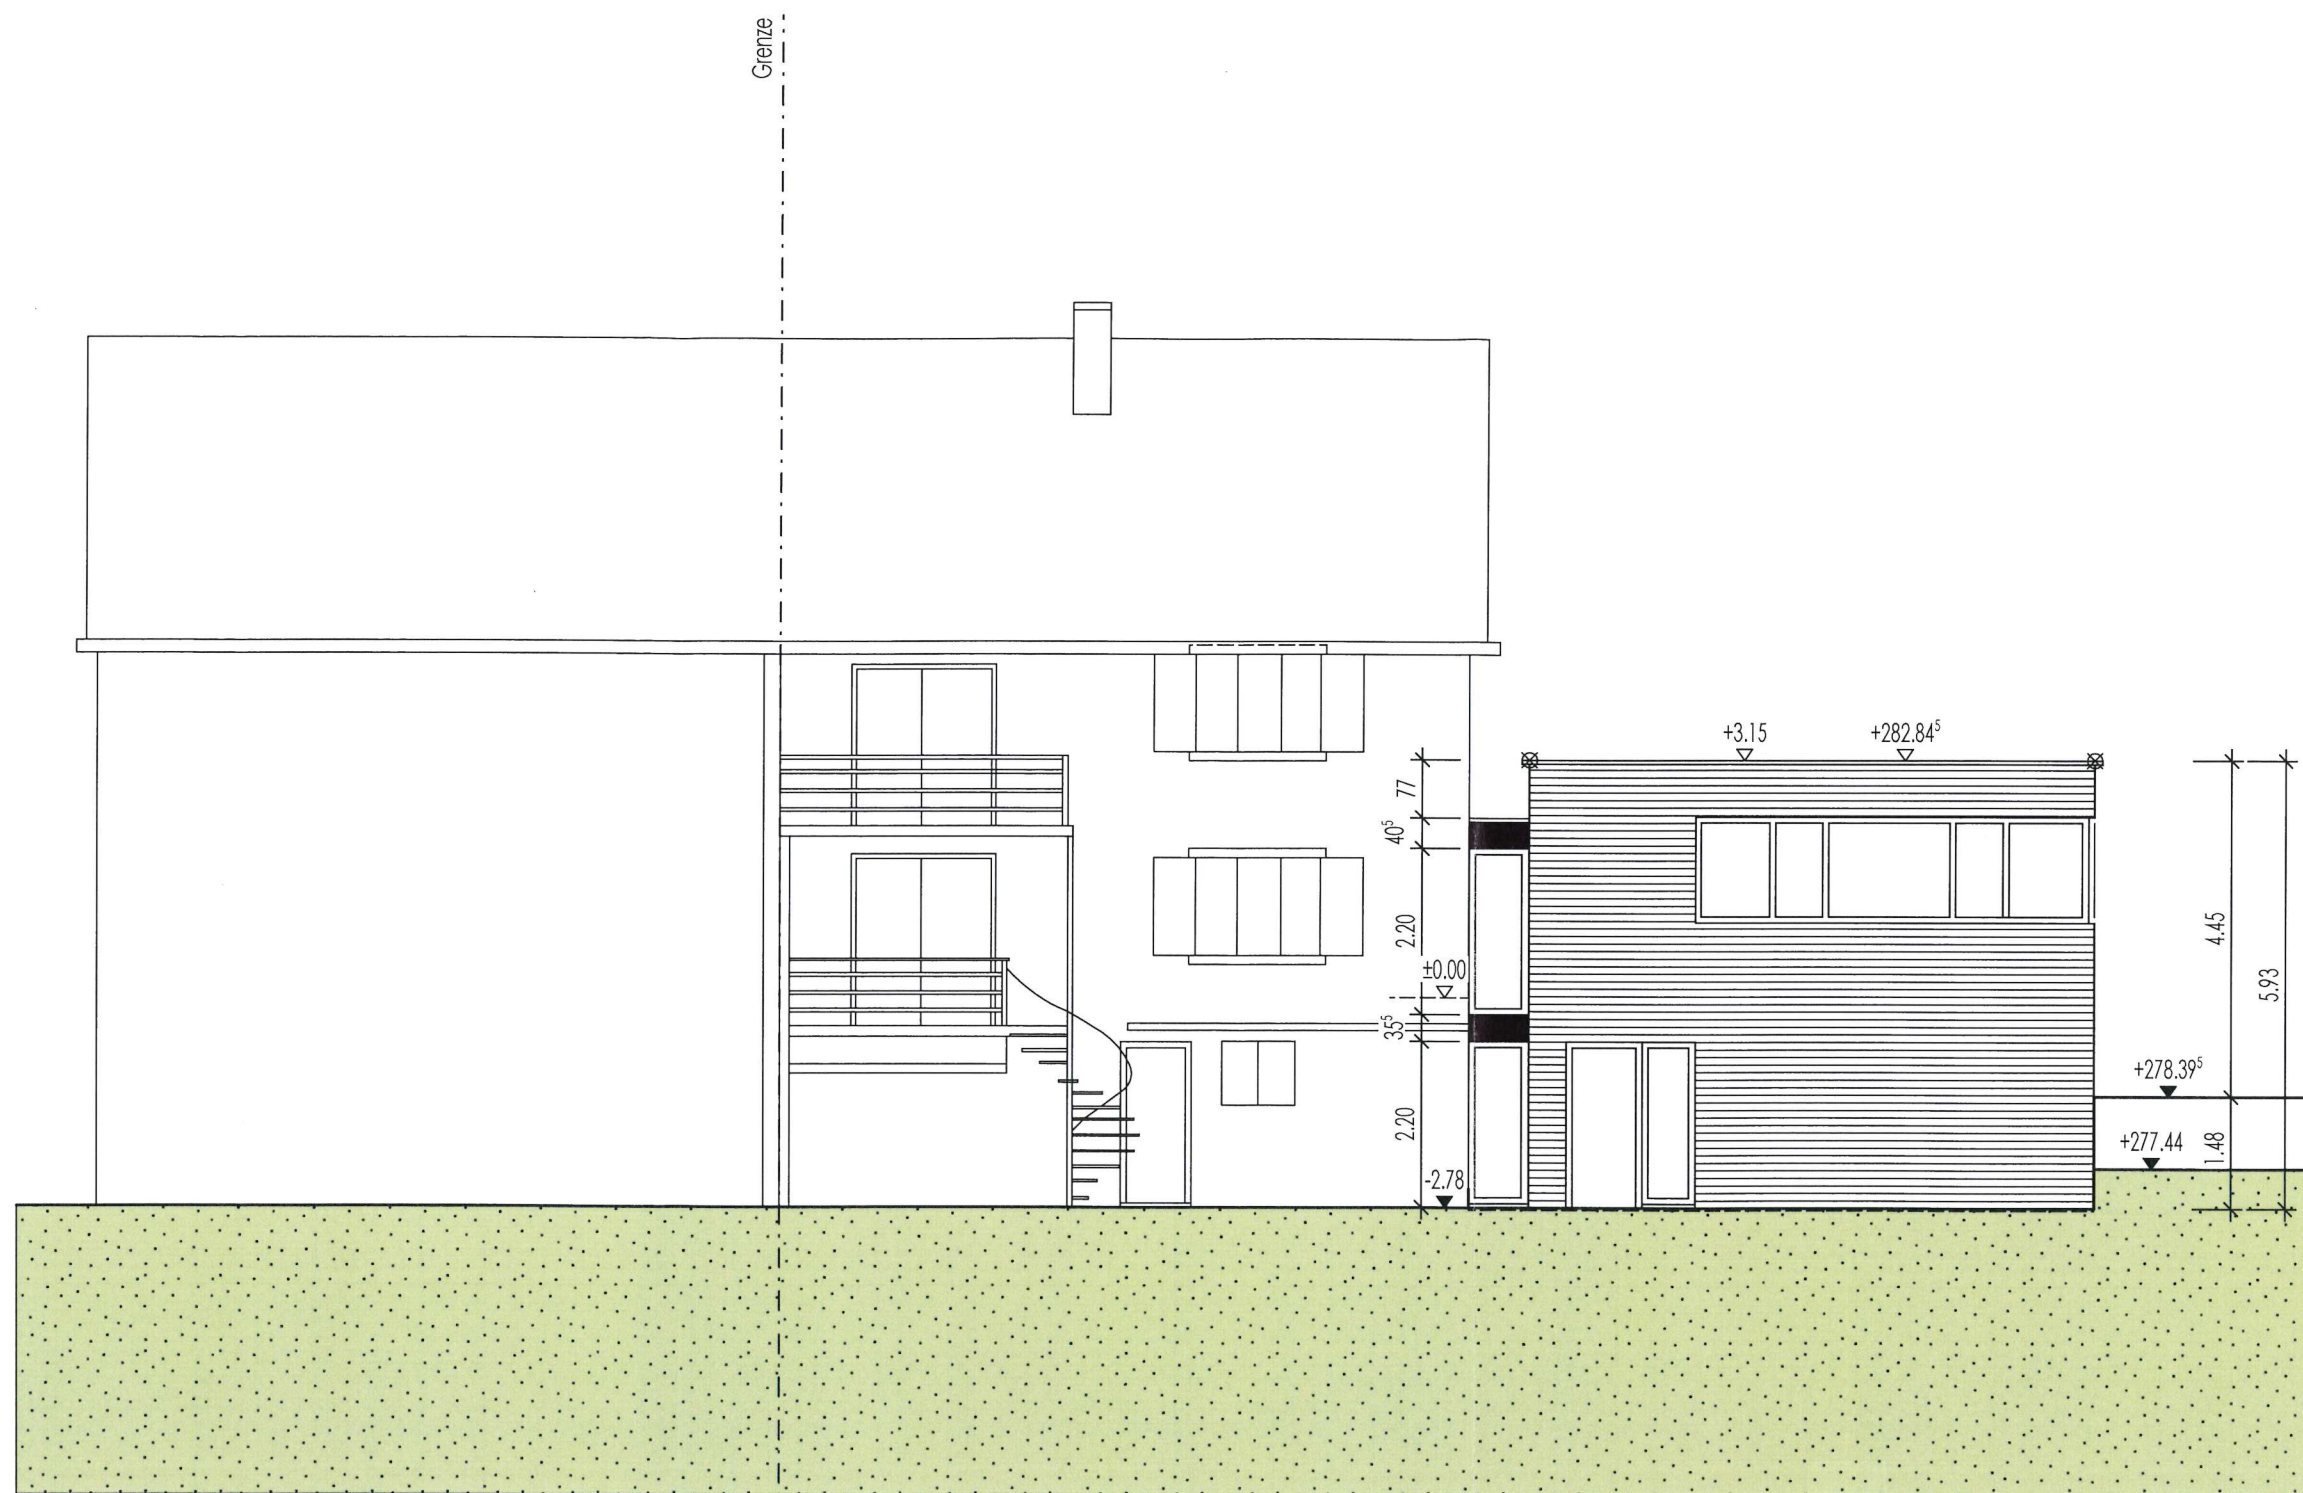

- ABBRUCH
- TROCKENBAU
HOLZSTANDER NEU
- BESTAND
- ERDREICH
- MAUERWERK NEU
- HOLZ NEU
- STAHLBETON NEU

drei plan GUIDA
MISCHOK
ARCHITEKTEN

ANTRAG AUF BAUGENEHMIGUNG

PLAN-GR: DIN A3

BAUHERR

AUGSTER STRASSE

79618 RHEINFELDEN

OBJEKT

ANBAU AN WOHNHAUS

Flst. 2243 AUGSTER STRASSE

79618 RHEINFELDEN

09.00

ANSICHT SÜD

MST 1 : 100

ARCHITEKT

CLAUDIO GUIDA

FREIER ARCHITEKT

TEL 07623/2120

FAX 07623/62828

LIEBIGSTR 7 79618 RHEINFELDEN