


Mit Basisänderungen sind dem Planerfreigabe mitzu- teilen. Weitere, über die lt. § 4 (10) LBOVVO darzustellende VerSORgungsleistungen auf dem Baugrundstück sind bei den Zuständigkeiten Stel- len zu erfragen.

Auszug aus dem Liegenschaftskataster und Einzelchungen nach § 4 (3) und (4) LBOVVO.

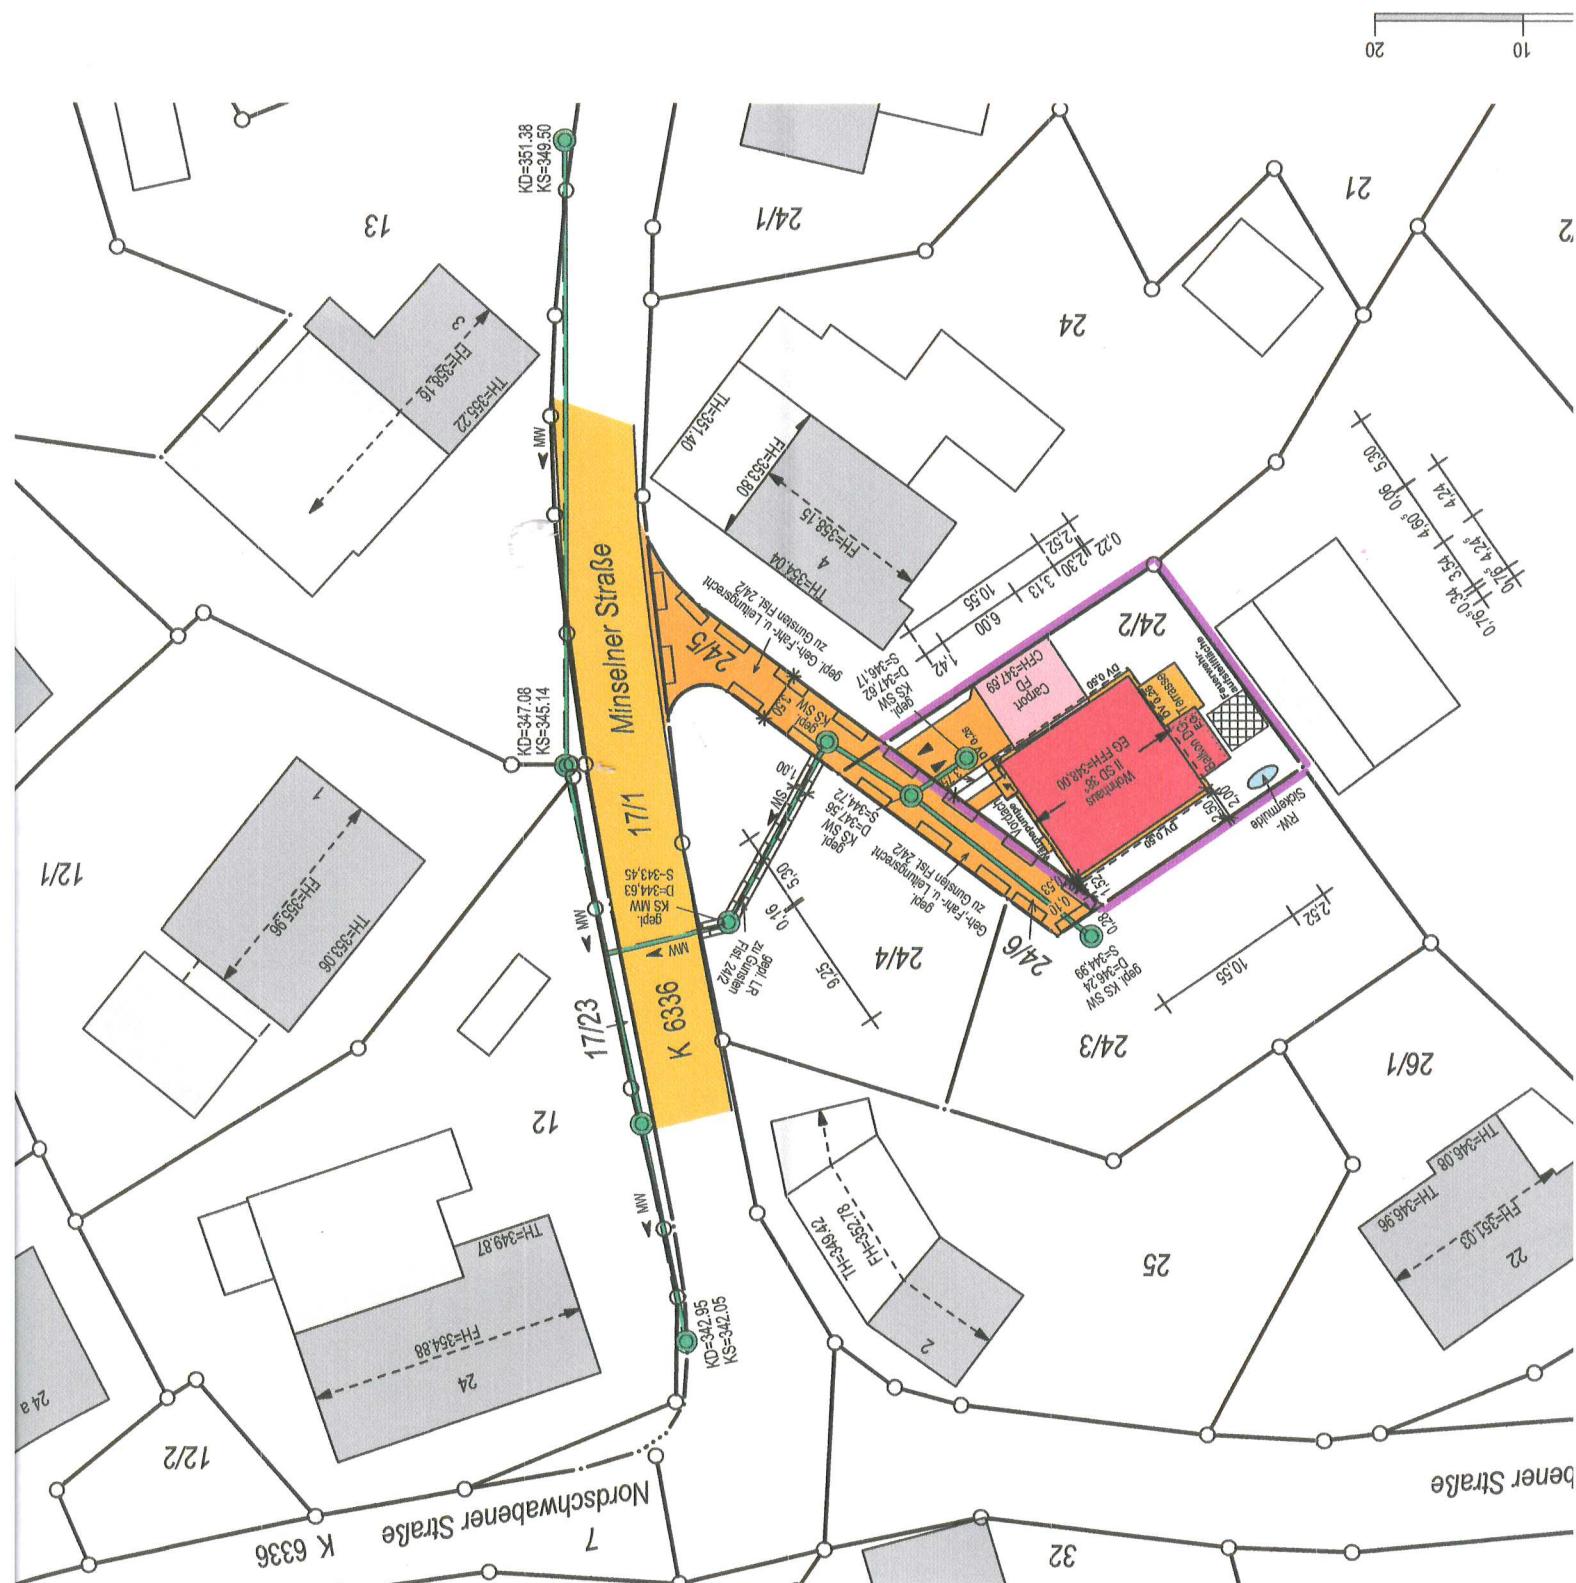

Lageplan - zeichnerischer Teil zum Bauantrag (§4 LBVO)