
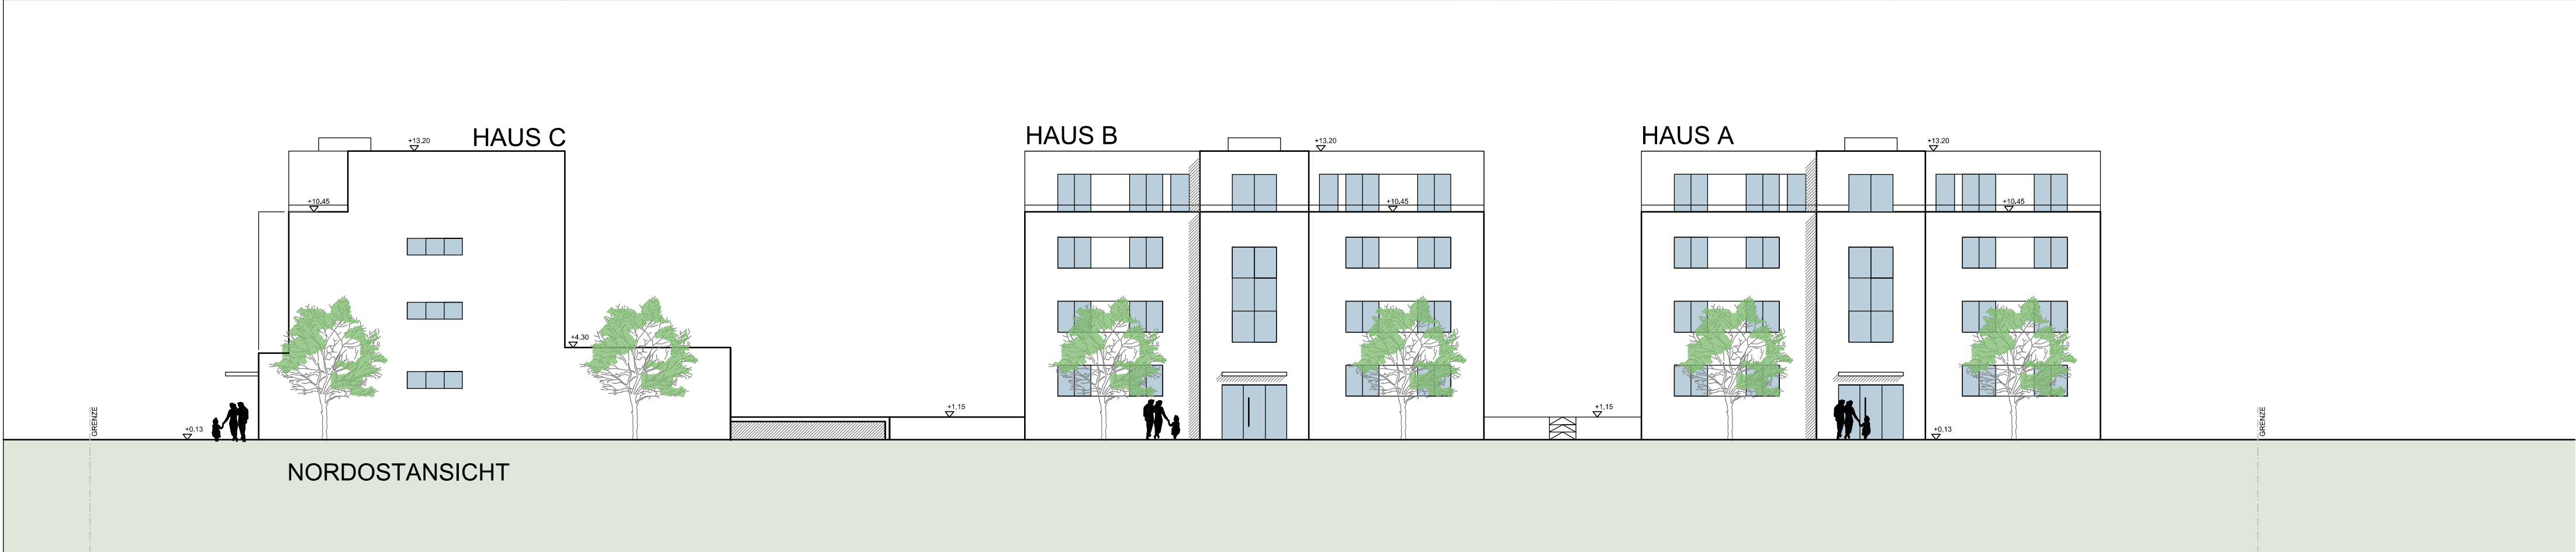


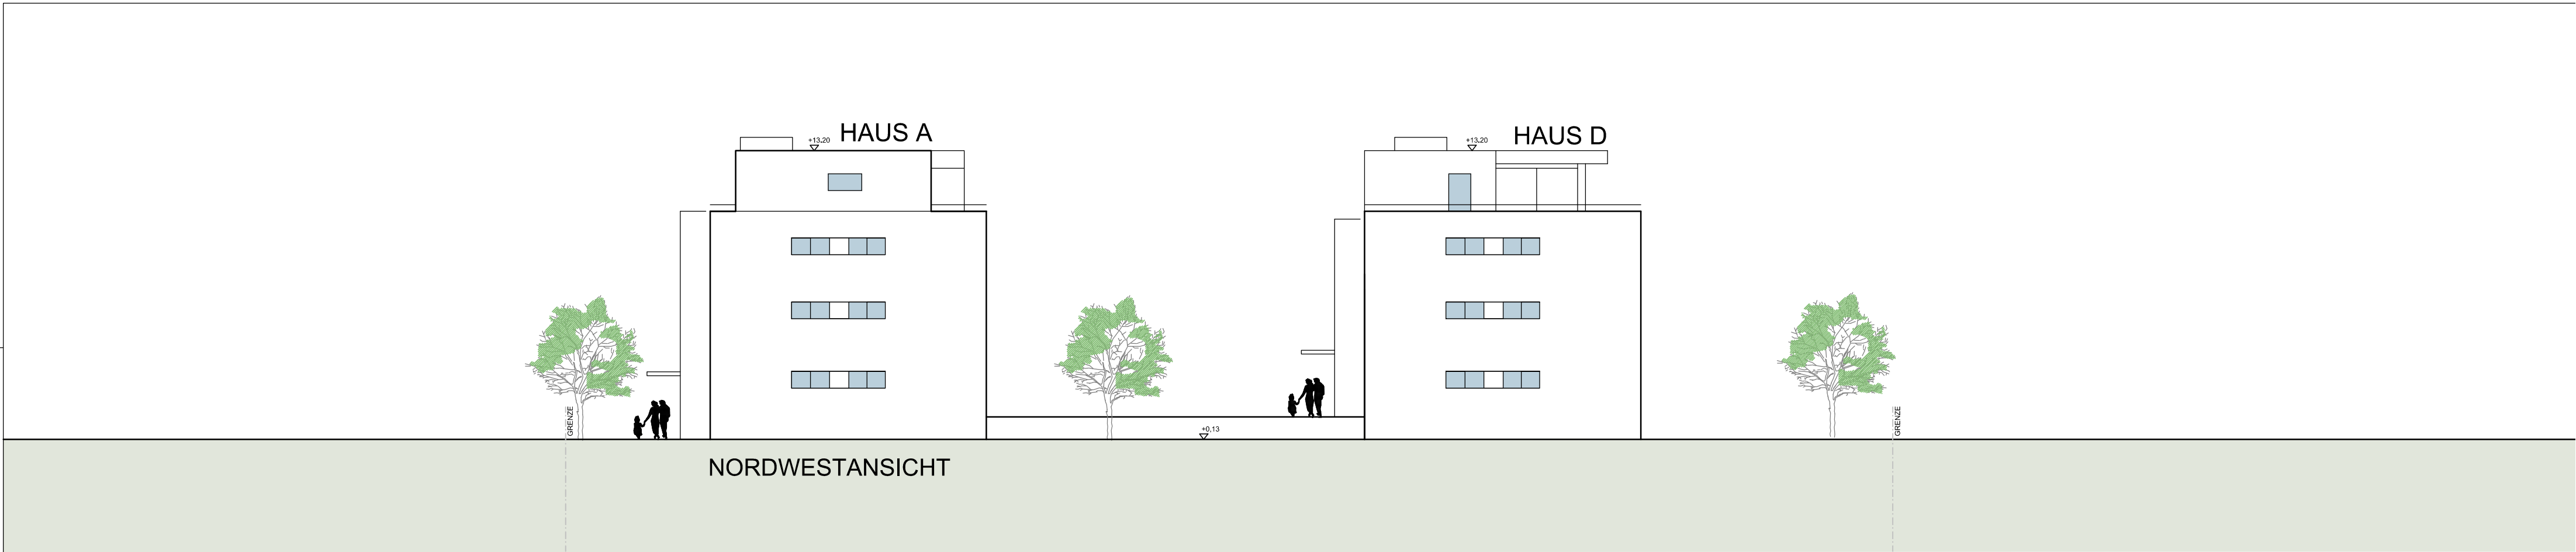

BAUHERR

BAUVORANFRAGE

NEUBAU VON 3 MFH UND EIN WOHN-GESCHÄFTSHAUS MIT TG
BAUHERR : HOCHRHEIN INVEST GMBH, RUDOLF-VOGEL-ANLAGE 5+6

ARCHITEKT

RHEINFELDEN, DEN 22.02.2022

FLST.NR.3588/1, 79618 RHEINFELDEN
79618 RHEINFELDEN

NORDOST- + NORDWESTANSICHT HAUS A-D M 1:200

ARCHITEKTURBÜRO MANFRED LIETZOW INFO@LIETZOW-ARCHITEKTEN.COM
D-79618 RHEINFELDEN CESAR-STÜNZI-STRASSE 38 FON ++49 7623 8601