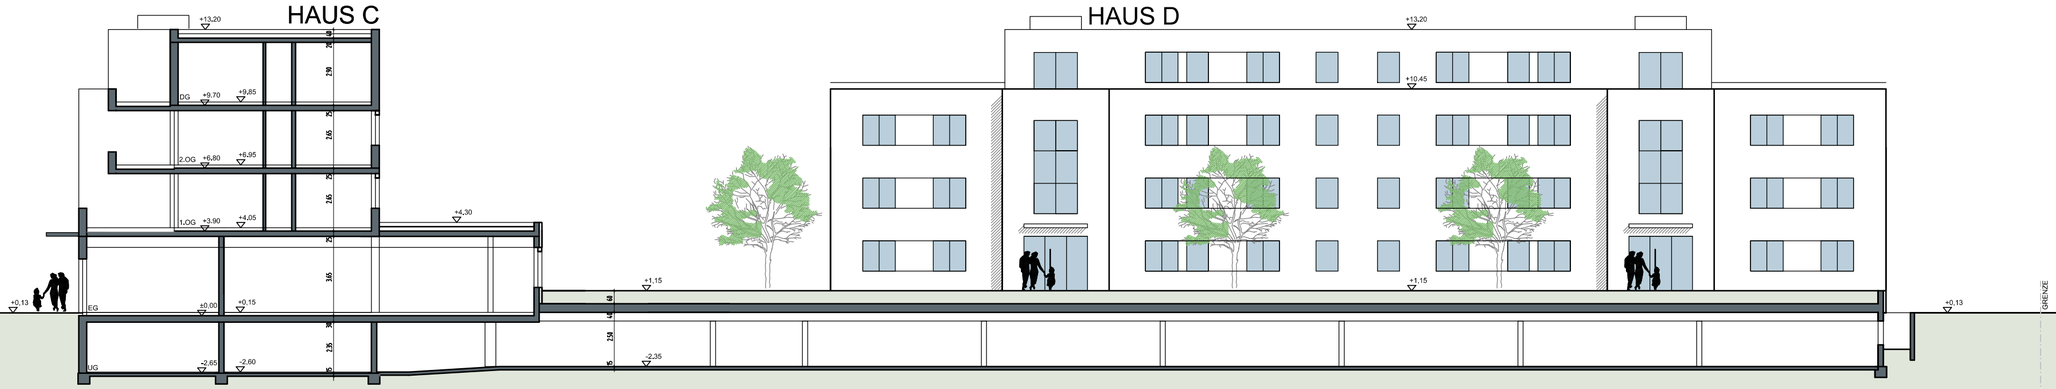

SCHNITT B-B

NORDOSTANSICHT

SÜDWESTANSICHT

BAUHERR

ARCHITEKT

BAUVORANFRAGE

RHEINFELDEN, DEN 22.02.2022

NEUBAU VON 3 MFH UND EIN WOHN-GESCHÄFTHAUS MIT TG FLST.NR.3588/1, 79618 RHEINFELDEN
BAUHERR : HOCHRHEIN INVEST GMBH, RUDOLF-VOGEL-ANLAGE 5+6 79618 RHEINFELDEN

NORDOST- + SÜDWESTANSICHT HAUS D M 1:200

ARCHITEKTURBÜRO MANFRED LIETZOW INFO@LIETZOW-ARCHITEKTEN.COM
D-79618 RHEINFELDEN CESAR-STÜNZI-STRASSE 38 FON ++49 7623 8601