


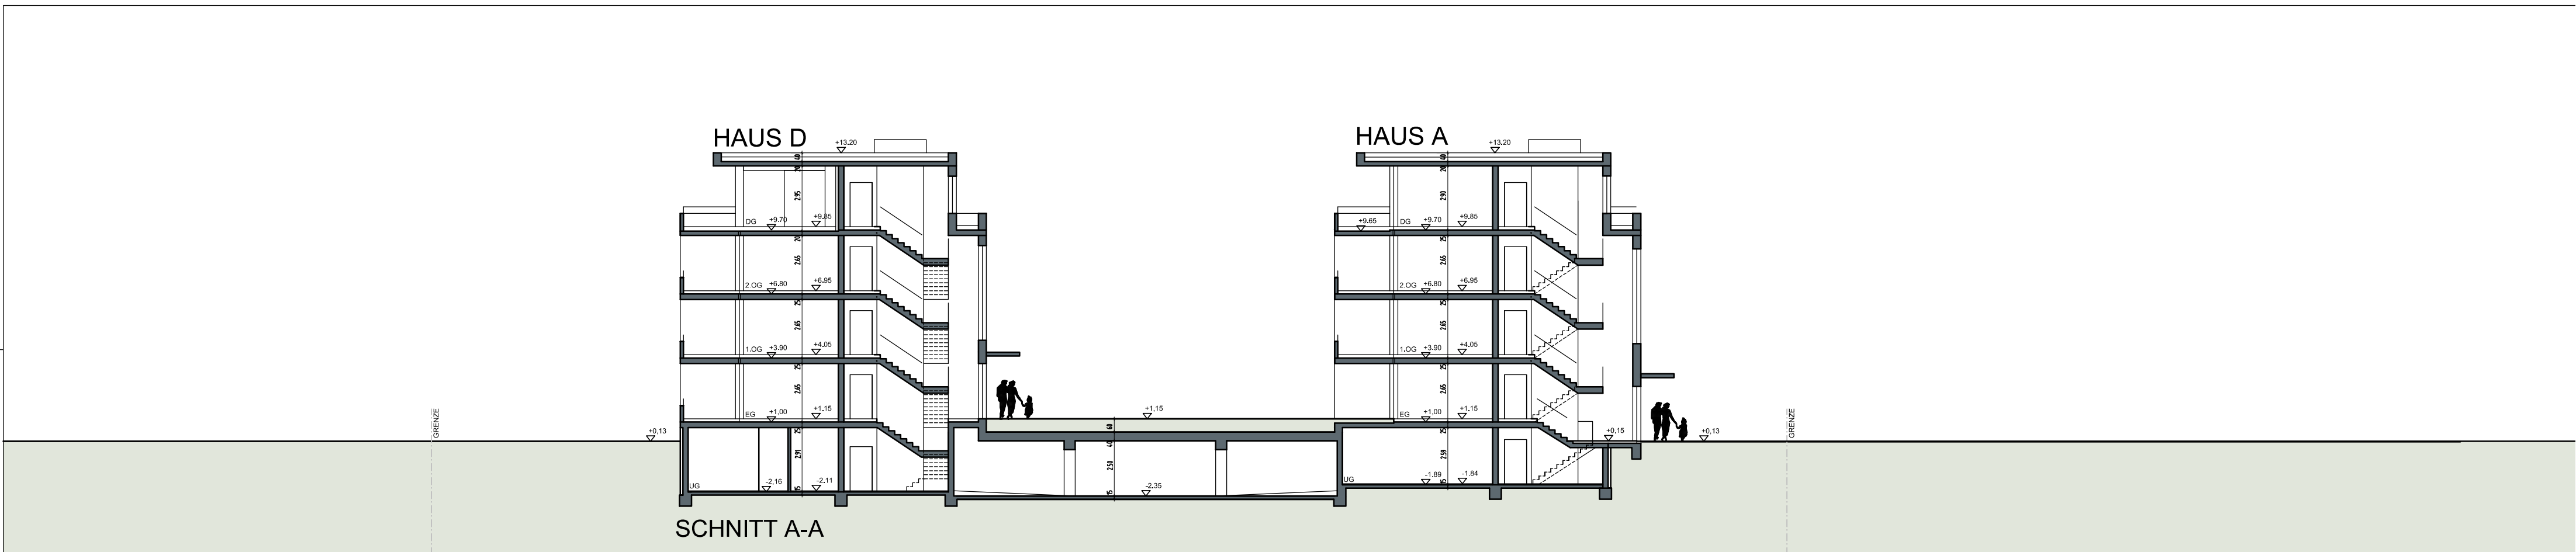

BAUHERR

BAUVORANFRAGE

NEUBAU VON 3 MFH UND EIN WOHN-GESCHÄFTSHAUS MIT TG FLST.NR.3588/1, 79618 RHEINFELDEN
BAUHERR : HOCHRHEIN INVEST GMBH, RUDOLF-VOGEL-ANLAGE 5+6 79618 RHEINFELDEN

ARCHITEKT

RHEINFELDEN, DEN 22.02.2022

SÜDWESTANSICHT HAUS A+B + SCHNITT A-A M 1:200

ARCHITEKTURBÜRO MANFRED LIETZOW INFO@LIETZOW-ARCHITEKTEN.COM
D-79618 RHEINFELDEN CESAR-STÜNZI-STRASSE 38 FON ++49 7623 8601