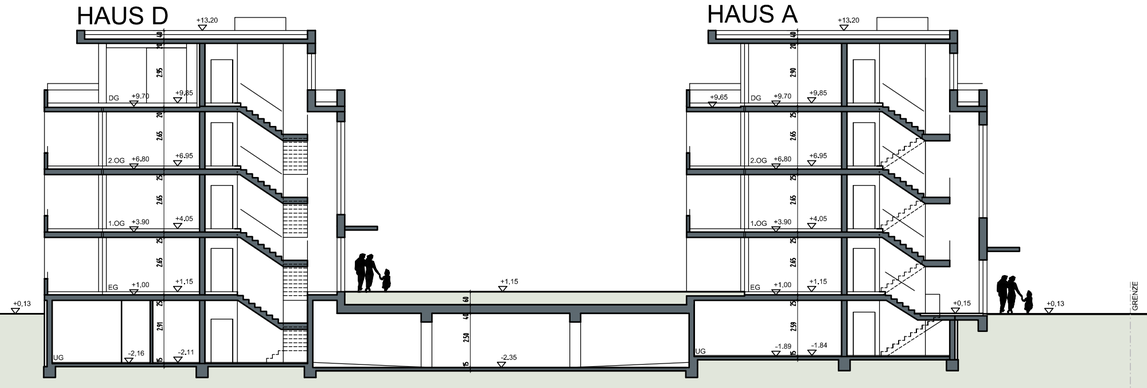

SCHNITT A-A

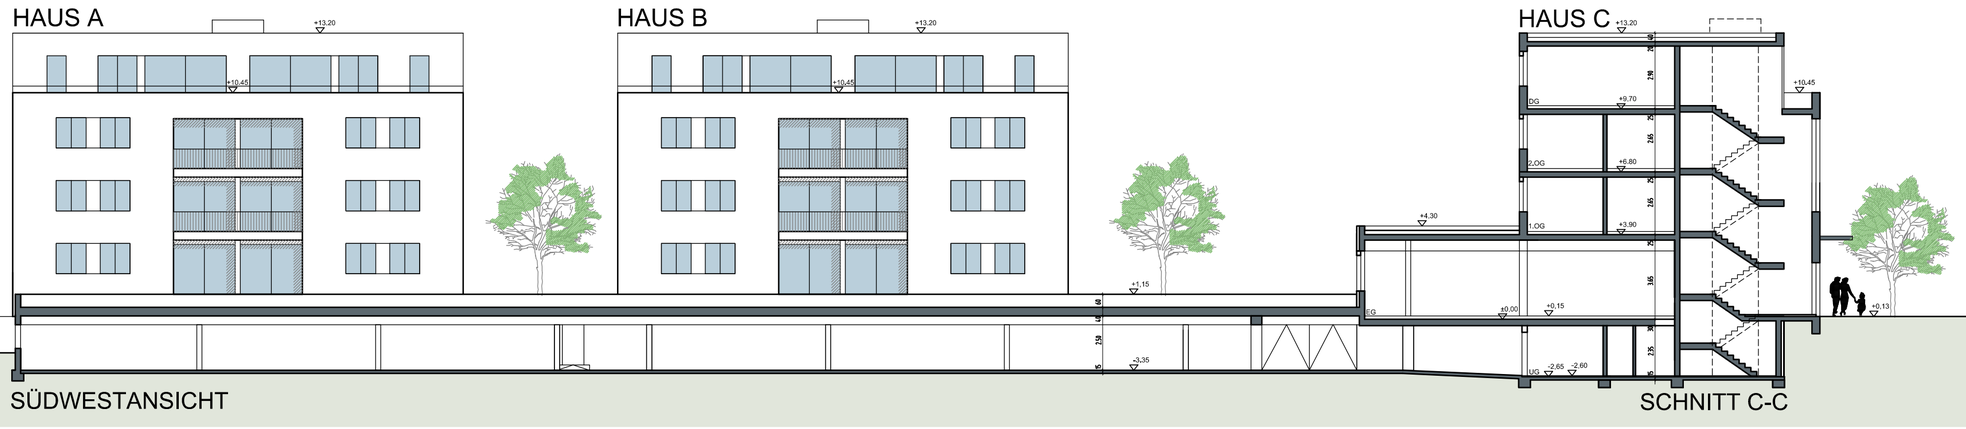

SÜDWESTANSICHT

SCHNITT C-C

BAUHERR

ARCHITEKT

BAUVORANFRAGE

RHEINFELDEN, DEN 22.02.2022

NEUBAU VON 3 MFH UND EIN WOHN-GESCHÄFTHAUS MIT TG — FLST.NR.3588/1, 79618 RHEINFELDEN
BAUHERR : HOCHRHEIN INVEST GMBH, RUDOLF-VOGEL-ANLAGE 5+6 — 79618 RHEINFELDEN

SÜDWESTANSICHT HAUS A+B + SCHNITT A-A M 1:200

ARCHITEKTURBÜRO MANFRED LIETZOW INFO@LIETZOW-ARCHITEKTEN.COM
D-79618 RHEINFELDEN CESAR-STÜNZI-STRASSE 38 FON ++49 7623 8601