


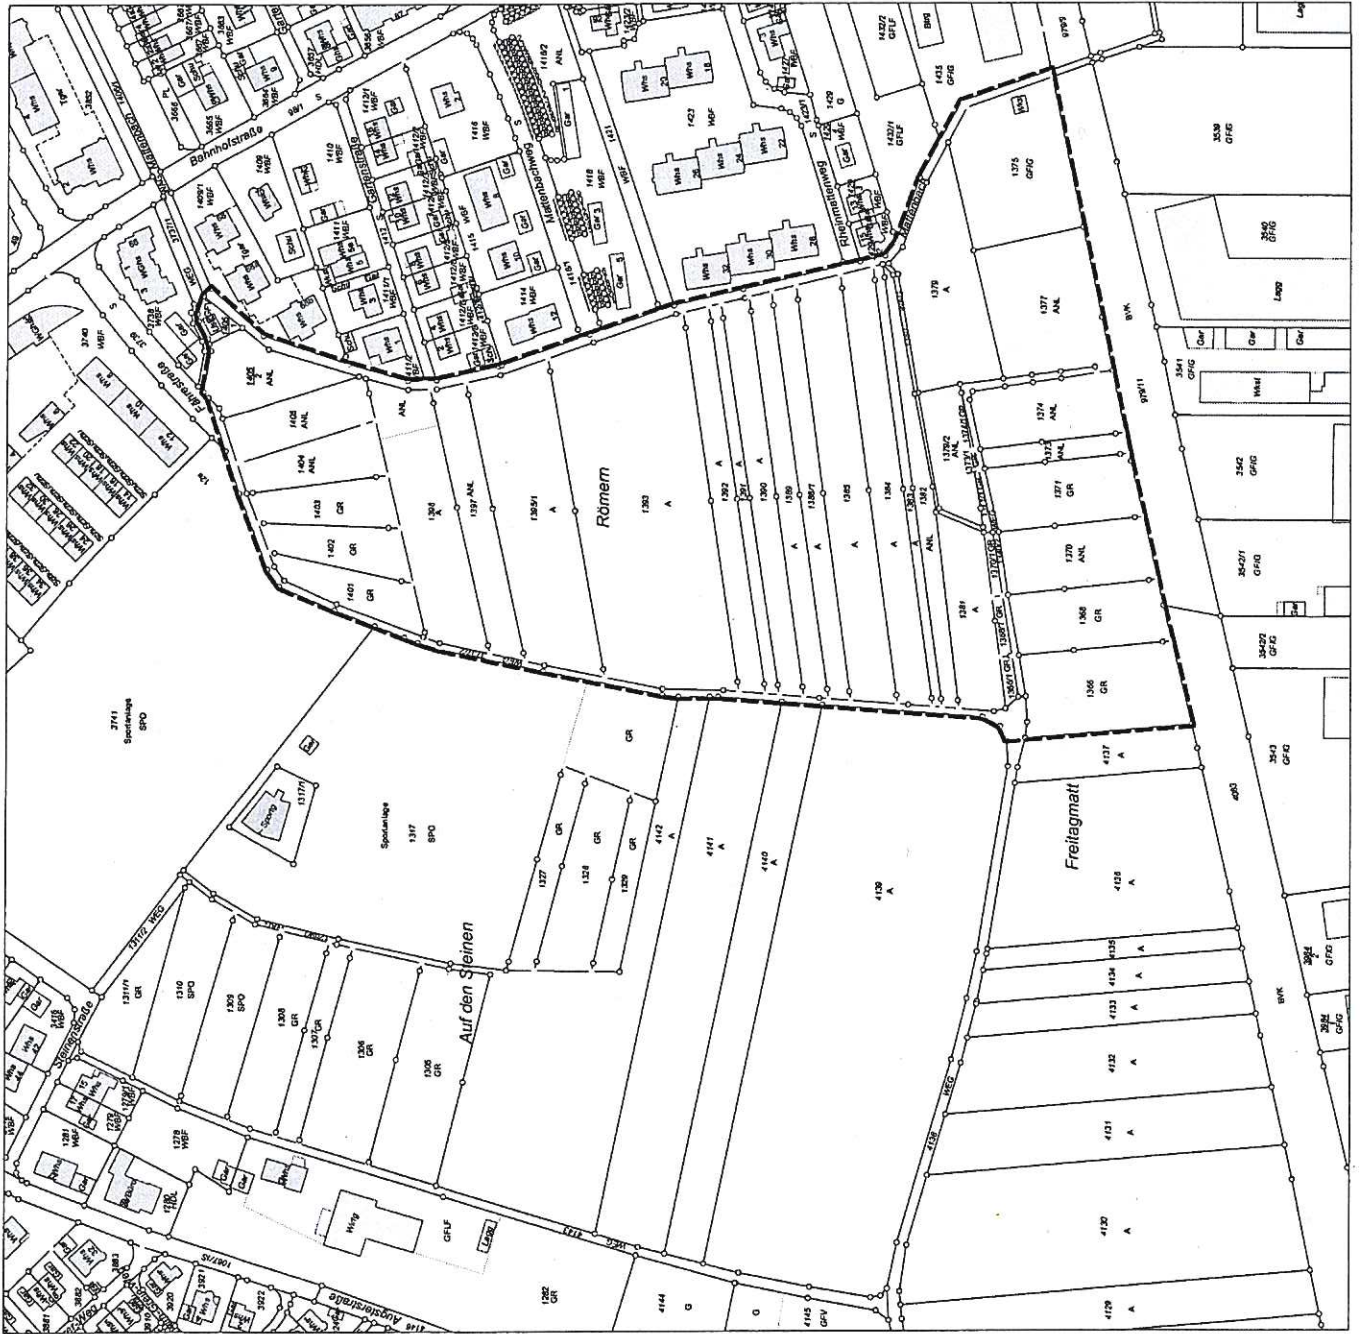

Auftraggeber

VERMESSUNGSBÜRO RAPPOLD & PARTNER

Gemarkung Herten
Baugebiet "Römer"
Katastergrundlage

Maßstab 1:1000



Vermessungsbüro RAPPOLD & PARTNER
Ziegehofstraße 220 Tel. 0761610899 Fax 620099
79110 Freiburg www.rappold-partner.de

Blatt Nr. 12.00.001
Gezeichnet: /
Datum: 12.08.2001
Name: /