


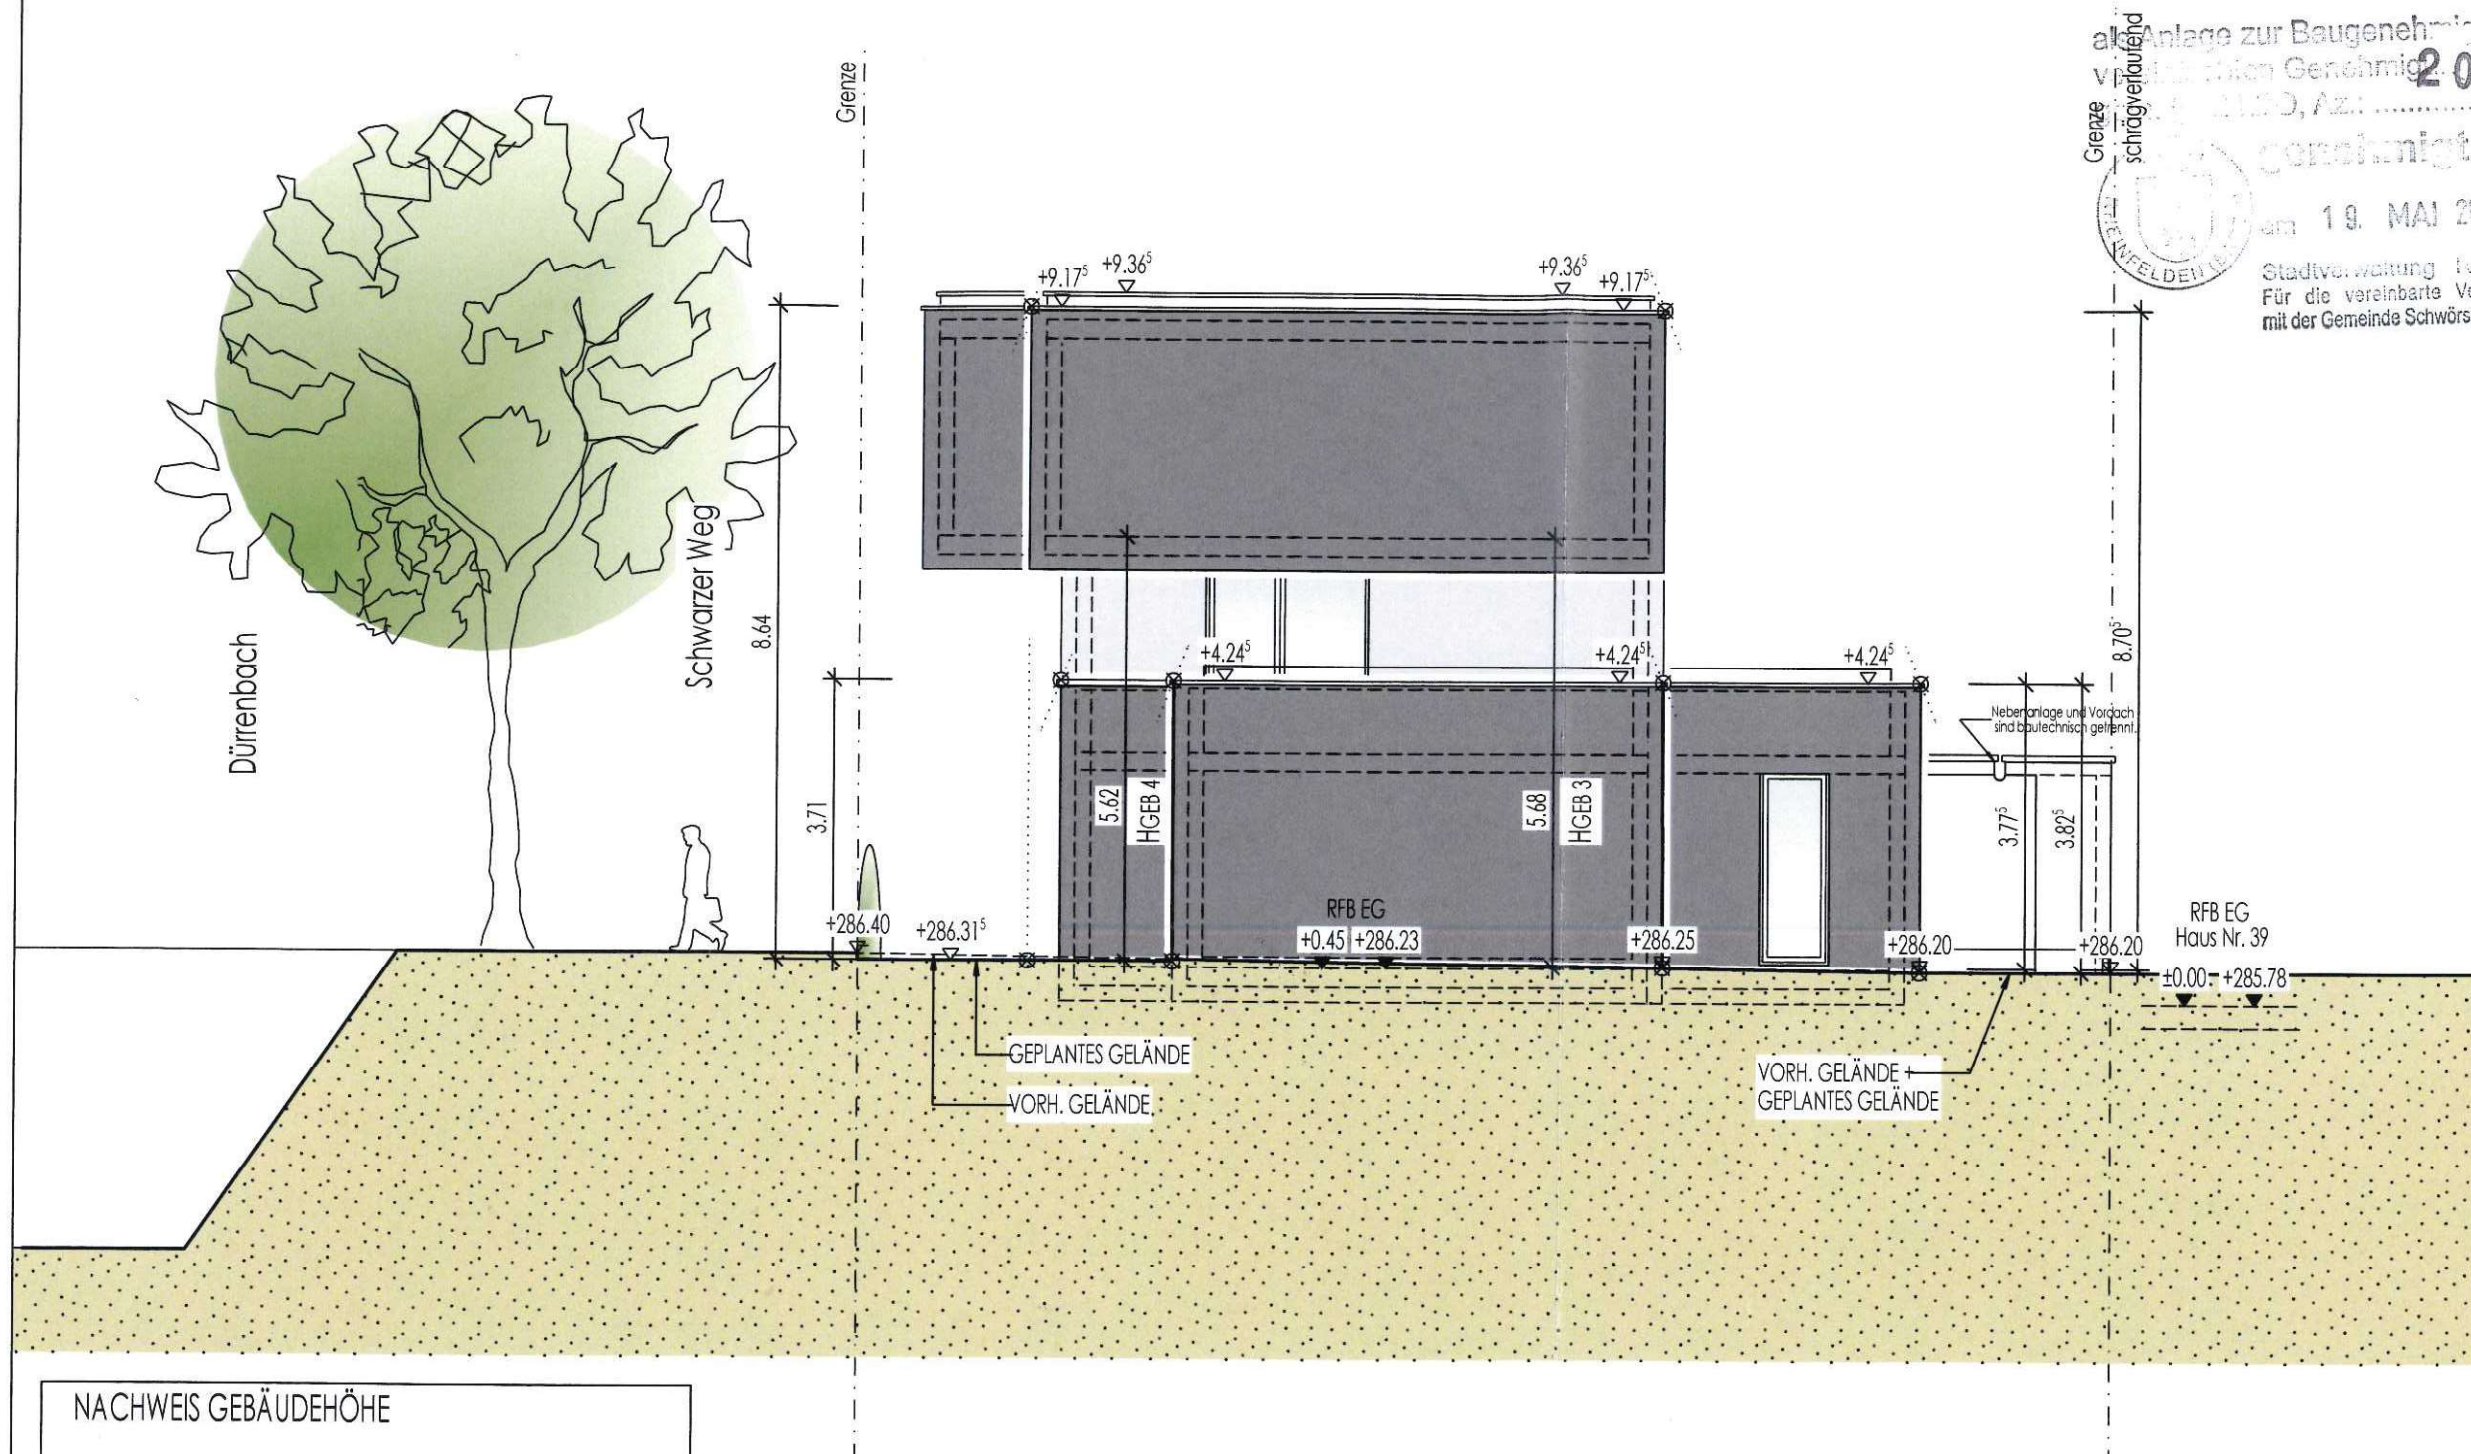

alte Anlage zur Baugenehmigung im
 vorgelegten Genehmigungsverfahren
 20210136
 Genehmigt
 19. MAI 2021
 Stadtverwaltung Kehl (Baden)
 Für die vereinbarte Verwaltungsgemeinschaft
 mit der Gemeinde Schwörstadt - Baurechtsabteilung -

NACHWEIS GEBÄUDEHÖHE

GEBÄUDEHÖHE_{GEB} ZUR FESTLEGUNG DER GEBÄUDEKLASSE
 NACH DER SOG. ECKPUNKTMETHODE:

$$H_{GEB} = \frac{H_{GEB\ 1} + H_{GEB\ 2} + H_{GEB\ 3} + H_{GEB\ 4}}{4} = < 7,00\text{ m}$$

$$H_{GEB} = \frac{5,62 + 4,185 + 5,68 + 5,62}{4} = 5,53\text{ m} < 7,00\text{ m}$$

GEBÄUDE ENTSPRICHT GEBÄUDEKLASSE 3

ANTRAG auf BAUGENEHMIGUNG

08.00 ANSICHT SÜD

MST 1 : 100