


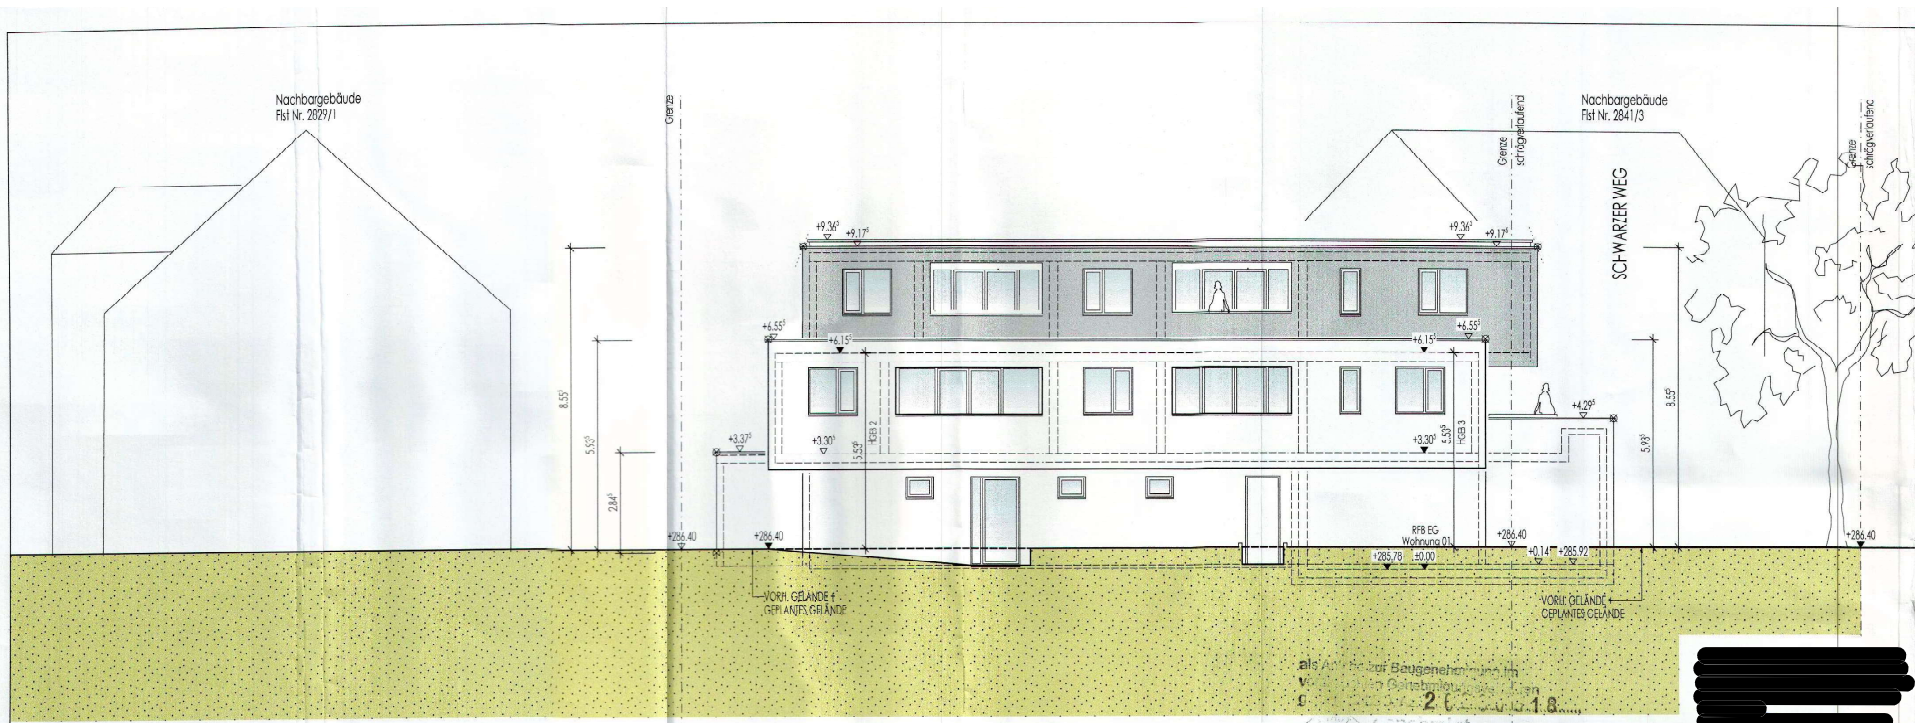

NACHWEIS GEBÄUDEHÖHE

GEBÄUDEHÖHE ZUR FESTLEGUNG DER GEBÄUDEKLASSE
NACH DER SOG. ECKPUNKTMETHODE:

$$H_{GEB} = \frac{H_{GEB.1} + H_{GEB.2} + H_{GEB.3} + H_{GEB.4}}{4} = < 7,00 \text{ m}$$

$$H_{GEB} = \frac{5,885 + 5,535 + 5,535 + 5,885}{4} = 5,71 \text{ m} < 7,00 \text{ m}$$

GEBÄUDE ENTSPRICHT GEBÄUDEKLASSE 3

-  ABRBRUCH
-  TROCKENBAU
HOLZSTANDER NEU
-  BESTAND
-  ERDDEICH
-  MAUERWERK NEU
-  STAHLBETON NEU

als Antrag auf Baugenehmigung in
Verbindung mit Bauteilplanung
C 26 vom 18.11.2018
Genehmigt
18.11.2018
Zurück
Verwaltungsgemeinschaft
mit der Gemeinde Schwandl - Bauerechtsabteilung

ANTRAG auf BAUGENEHMIGUNG
10.01 ANSICHT WEST (BALKONE) MST 1 : 100