


als Anlage zur Baugenehmigung im  
 vorliegenden Genehmigungsverfahren  
 gem. § 2 LBO, Az.: **2.02.0.0.01.13**  
**genehmigt**



18.07.2020

Schwarzsee (Schilfenfeld) (Baden)  
 für die vereinte Verwaltungsgemeinschaft  
 mit der Gemeinde Schwarzwald - Baurechtsabteilung

Nachbargebäude  
 Flst-Nr. 2829/1

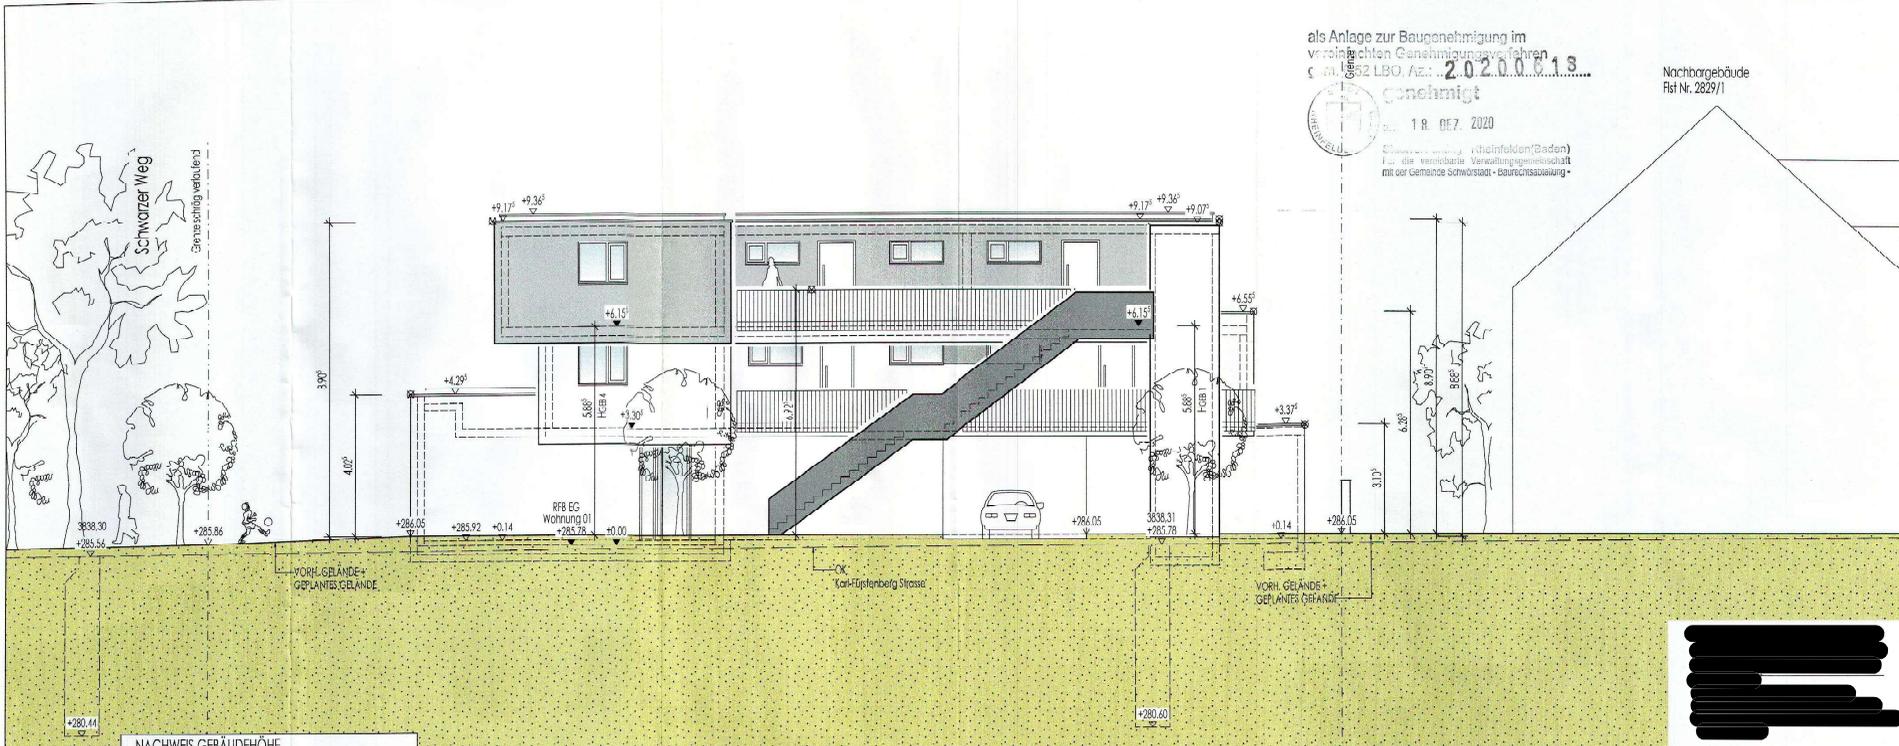

**NACHWEIS GEBÄUDEHÖHE**

GEBÄUDEHÖHE ZUR FESTLEGUNG DER GEBÄUDEKLASSE  
 NACH DER SOG. ECKPUNKTMETHODE:

$H_{GEB} = \frac{H_{GEB.1} + H_{GEB.2} + H_{GEB.3} + H_{GEB.4}}{4} = < 7,00 \text{ m}$

$H_{GEB} = \frac{5,885 + 5,535 + 5,535 + 5,885}{4} = 5,71 \text{ m} < 7,00 \text{ m}$

GEBÄUDE ENTSPRICHT GEBÄUDEKLASSE 3

- ABRUCH
- TROCKENBAU  
HOLZSTANDER NEU
- BESTAND
- ERDRECH
- MAUERWERK NTU
- STAHLBETON NEU

ANTRAG auf BAUGENEHMIGUNG [REDACTED]

11.00 ANSICHT OST (ZUGANG) MST 1 : 100

[REDACTED]