


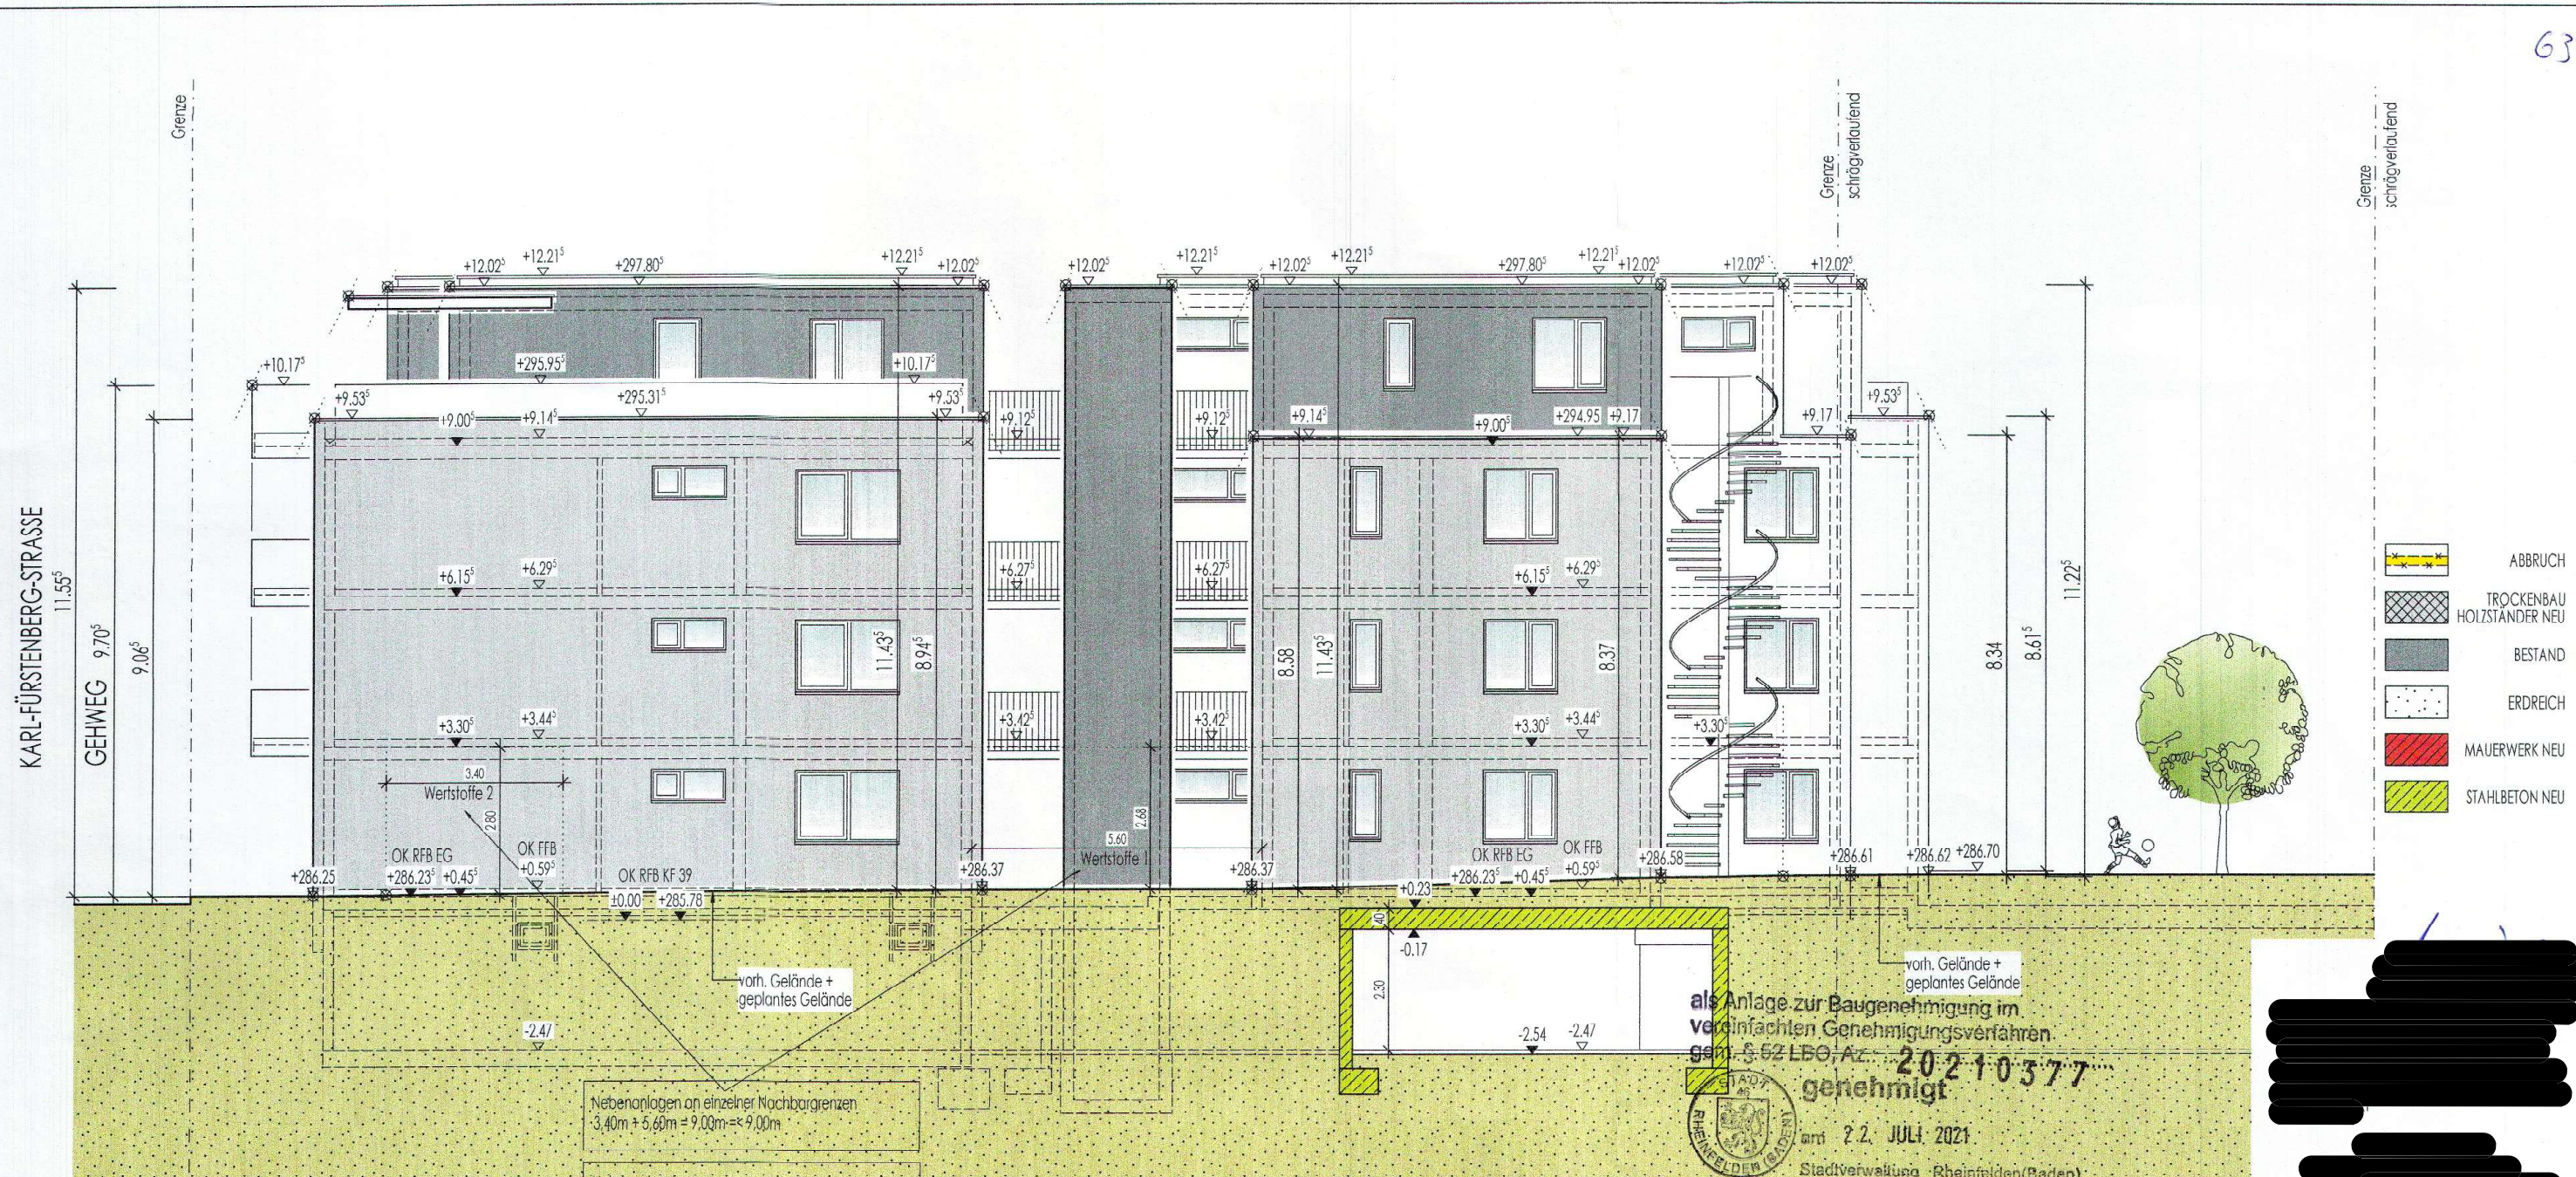

Nebenanlagen an einzelner Nachbargrenzen
 $3,40m + 5,60m = 9,00m < 9,00m$

Nebenanlagen:
 Wertstoffe 1
 Höhe = $2,80m \times \text{Länge } 5,60m = 15,68qm$
 Wertstoffe 2
 Höhe = $2,80m \times \text{Länge } 3,40m = 9,52qm$
 Wandfläche $15,68qm$ oder $9,52qm < 25qm$

als Anlage zur Baugenehmigung im vereinfachten Genehmigungsverfahren
 gem. § 62 LBO, Az. 2021-0377 genehmigt
 Amt 22. JULI 2021
 Stadtverwaltung Rheinfelden (Baden)
 Für die vereinbarte Verwaltungsgemeinschaft mit der Gemeinde Schwörstadt - Baurechtsabteilung -

ANTRAG auf BAUGENEHMIGUNG

10.00 ANSICHT NORD MST 1 : 100