73

als Anlage zur Baugenehmigung im
vereinfachten Genehmigungsverfahren
gem. § 52 LBO, Az.: ....2021037.7.....


genehmigt

am 22. JULI 2021

Stadtverwaltung Rheinfelden(Baden)
Für die vereinbarte Verwaltungsgemeinschaft
mit der Gemeinde Schwörstadt - Baurechtsabteilung -

Grenze schrägverlaufend

Grenze schrägverlaufend

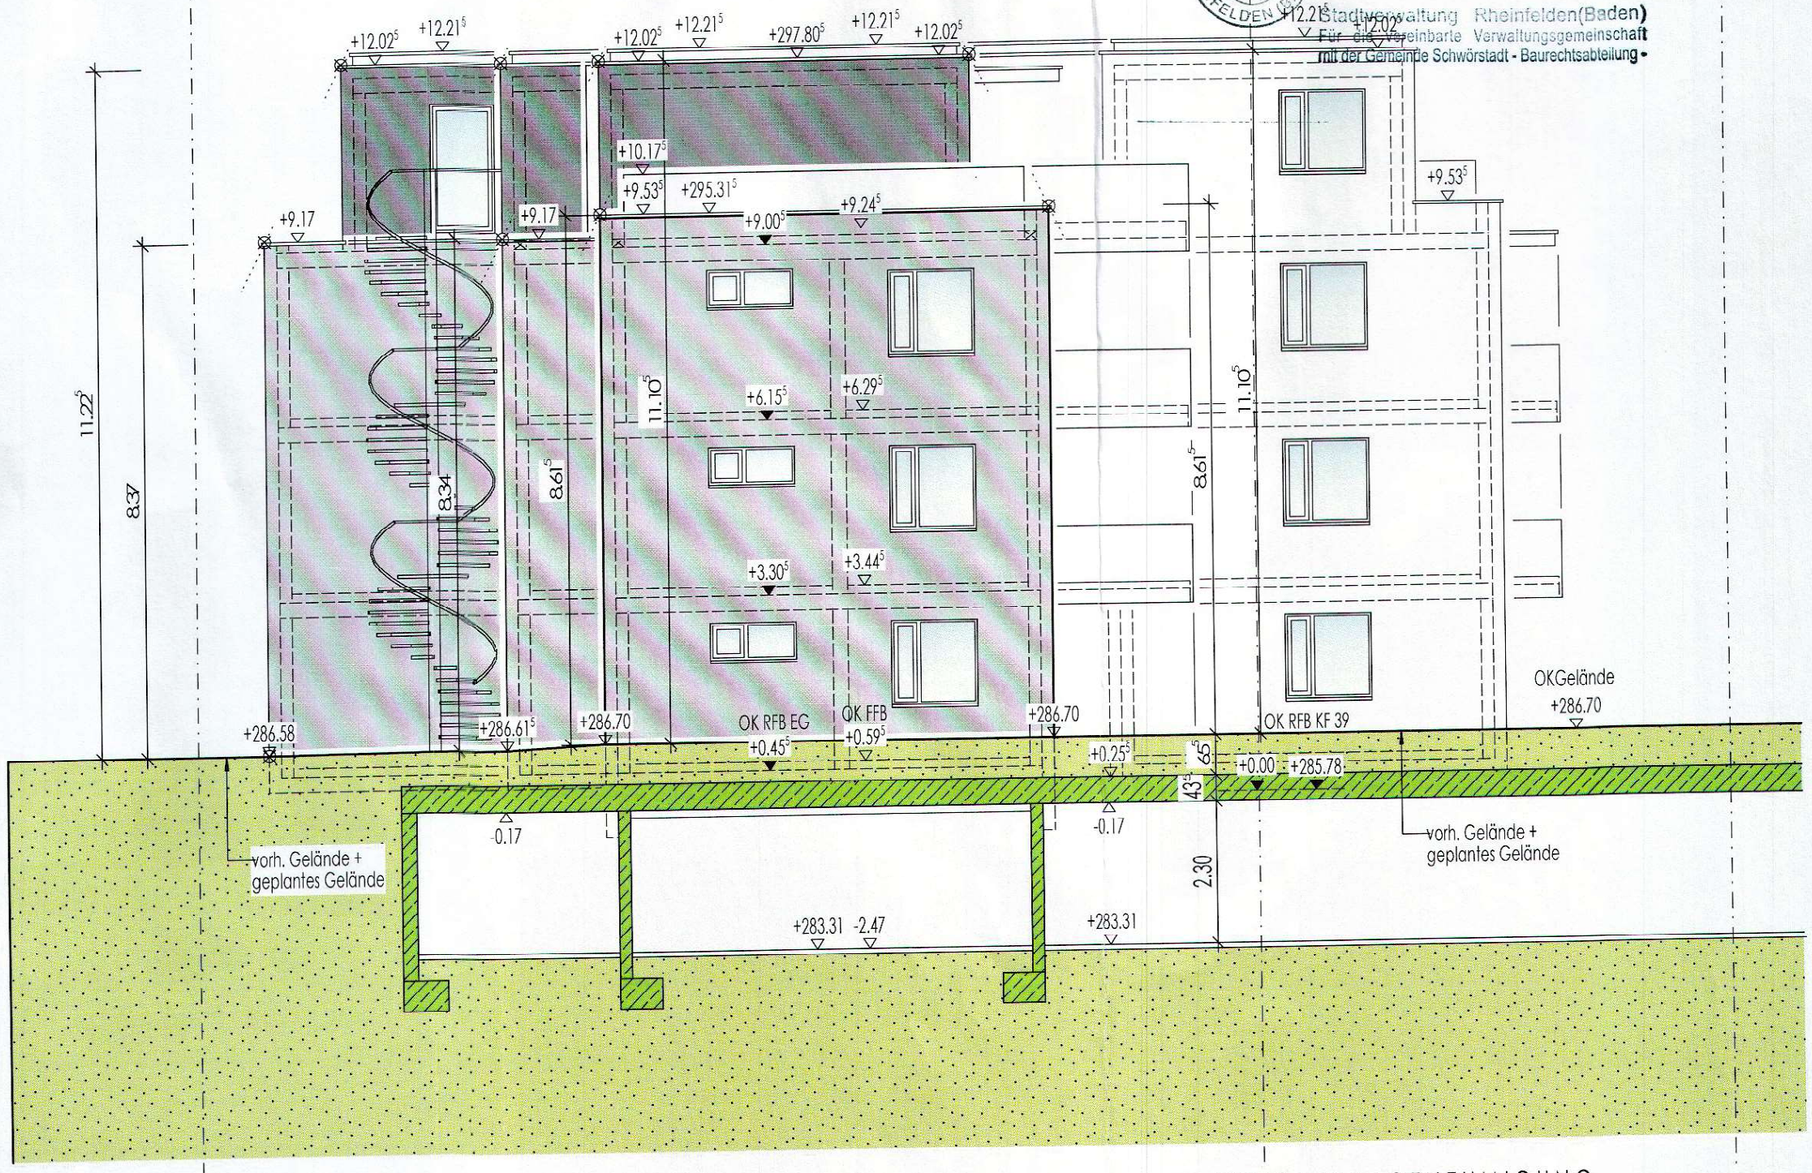

ABBRUCH
TROCKENBAU HOLZSTÄNDER NEU
BESTAND
ERDREICH
MAUERWERK NEU
STAHLBETON NEU

[redacted]

ANTRAG auf B A U G E N E H M I G U N G

[redacted]

12.00 ANSICHT WEST HINTERH. MST 1 : 100

[redacted]