


als Anlage zur Baugenehmigung im
vereinfachten Genehmigungsverfahren
gem. § 52 LBO, Az.: 202.1.03.7.7



genehmigt

am 22. JULI 2021

Stadtverwaltung Rheinfelden (Baden)
Für die vereinbarte Verwaltungsgemeinschaft
mit der Gemeinde Schwörstadt - Bauabteilung -

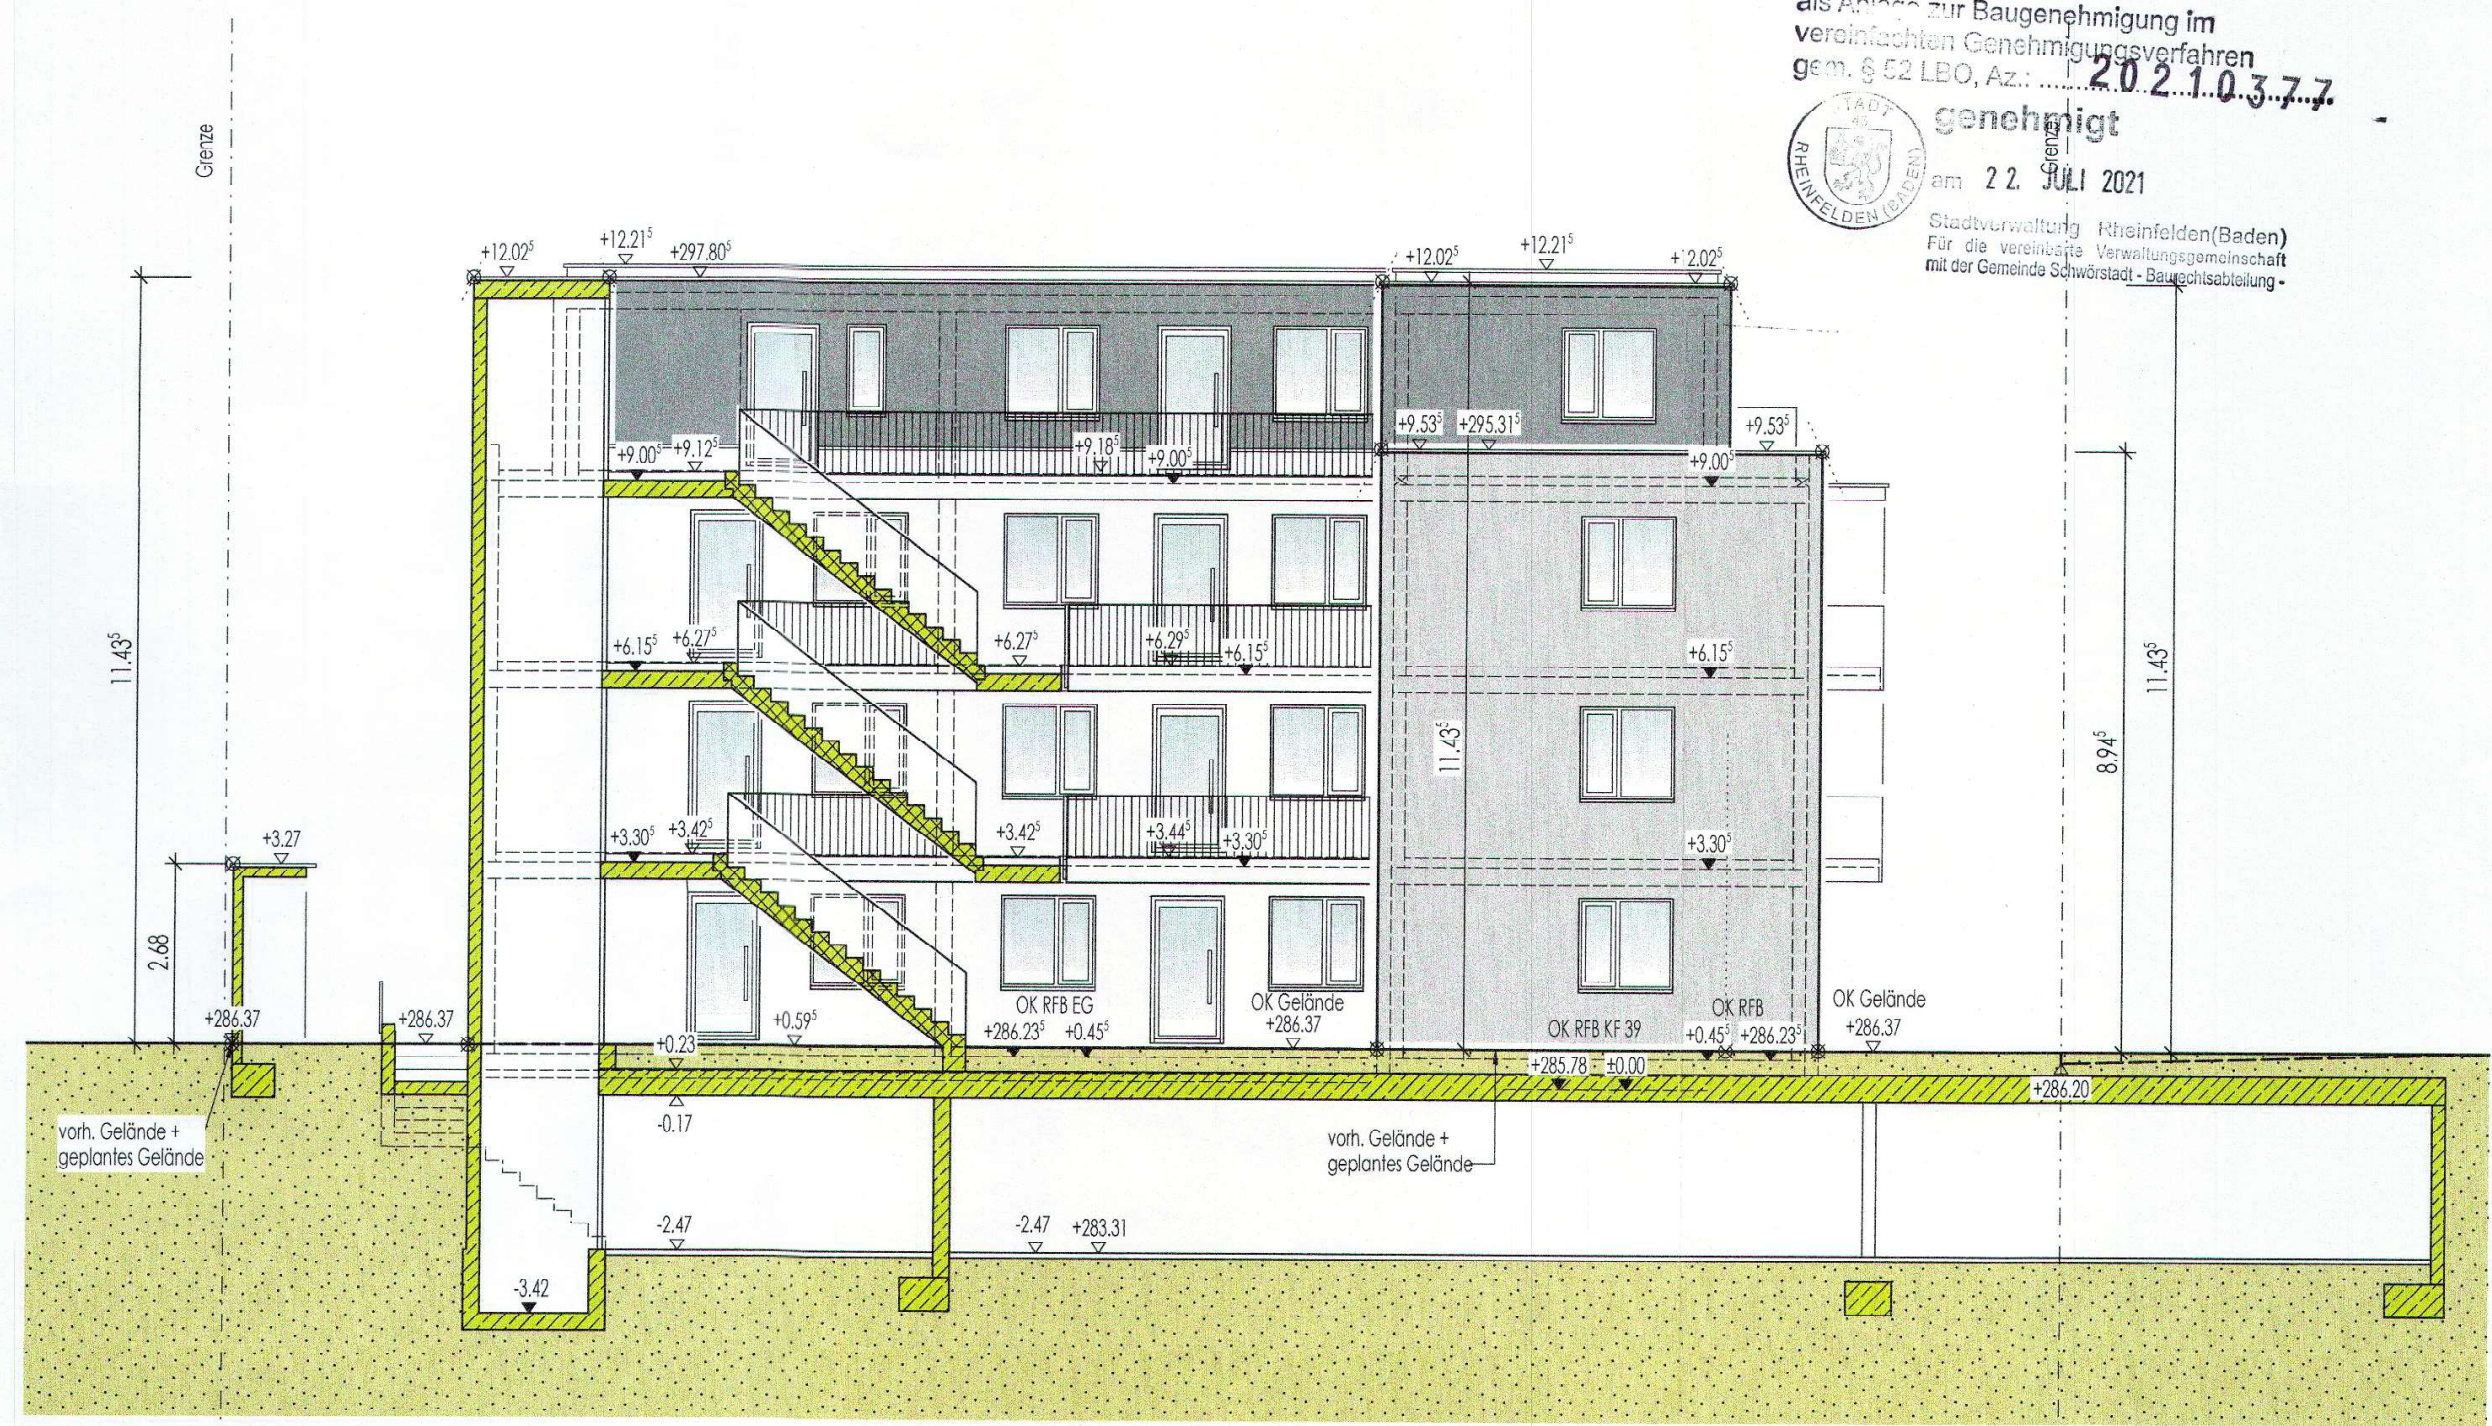

- ABBRUCH
- TROCKENBAU
HOLZSTÄNDER NEU
- BESTAND
- ERDREICH
- MAUERWERK NEU
- STAHLBETON NEU

ANTRAG auf BAUGENEHMIGUNG

15.00 ANSICHT WEST VORDERH. MST 1 : 100