



Gemeinde RHEINFELDEN

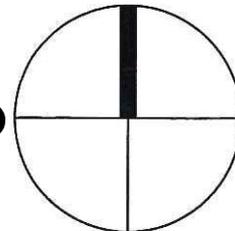

Darstellung entspricht dem Liegenschaftskataster, Abweichungen gegenüber dem Grundbuch sind möglich.

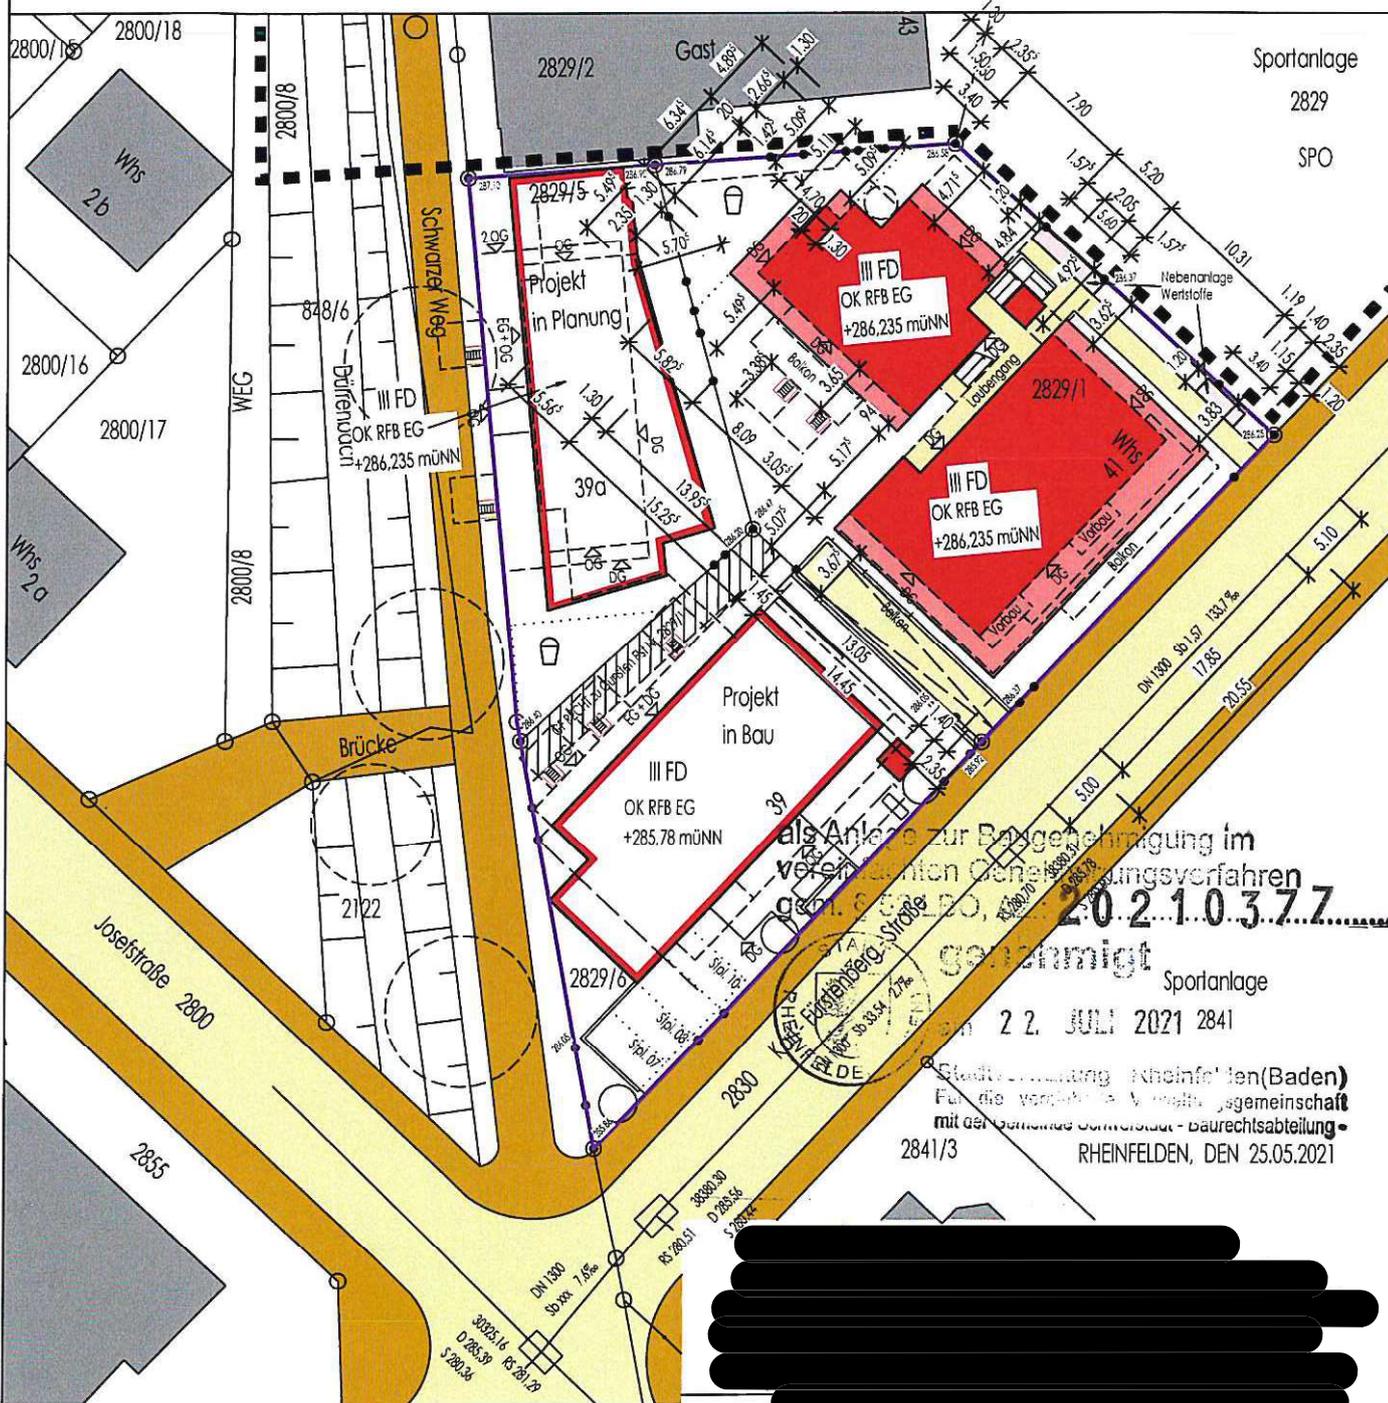

ANTRAG auf BAUGENEHMIGUNG

[Redacted text]

01.00 LAGEPLAN

MST 1 : 500

[Redacted text]