

Zum Baugesuch vom 28.04.22


Gemarkung: Herten

Fortführungsnachweis 2021/20

Karte

Maßstab 1:250

Flur

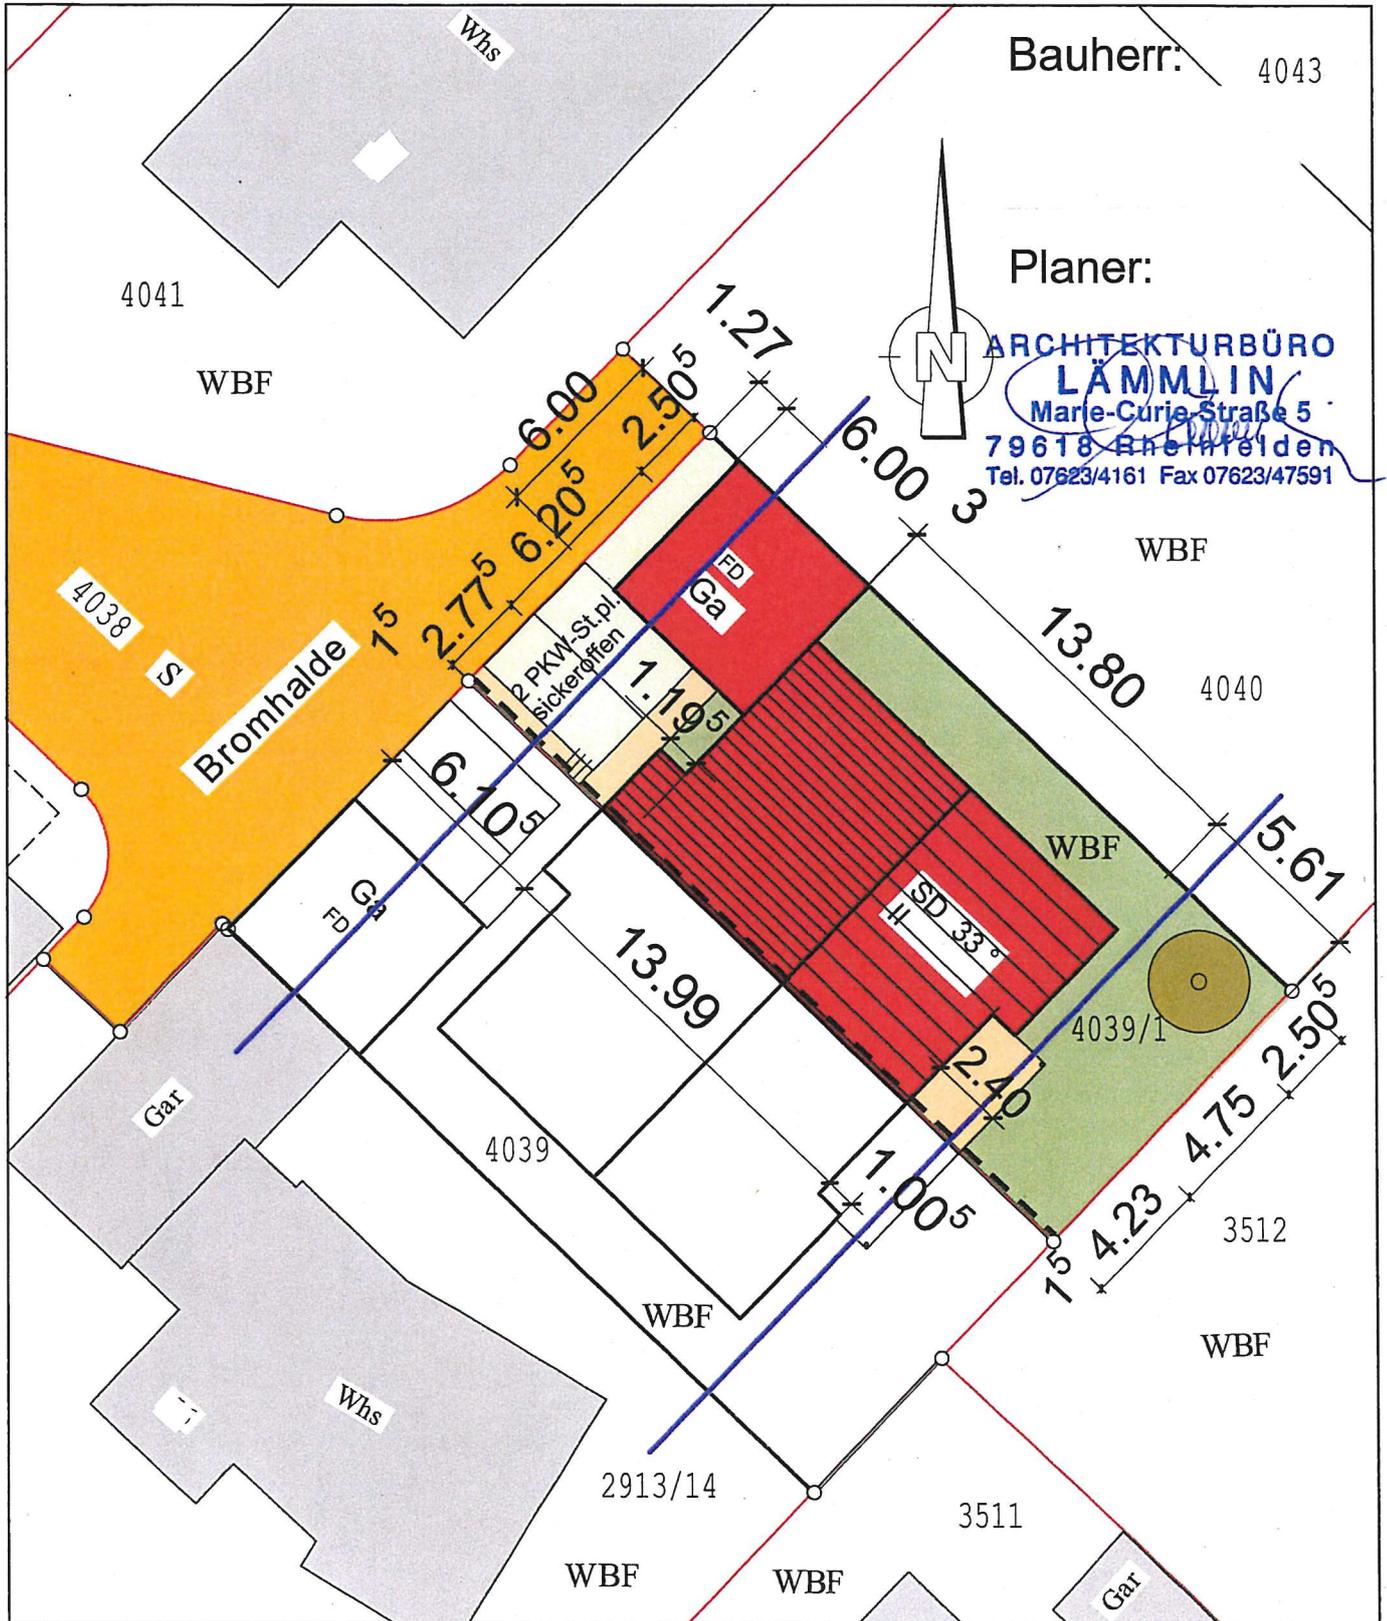

Bauherr: 4043

Planer:
**ARCHITEKTURBÜRO
LÄMMLIN**
Marie-Curie-Straße 5
79618 Rheinfelden
Tel. 07623/4161 Fax 07623/47591

- Grenze neu, bestehen bleibend
- Grenze neu (optional)
- Wegfallende Grenze