


ind  Anbau neu

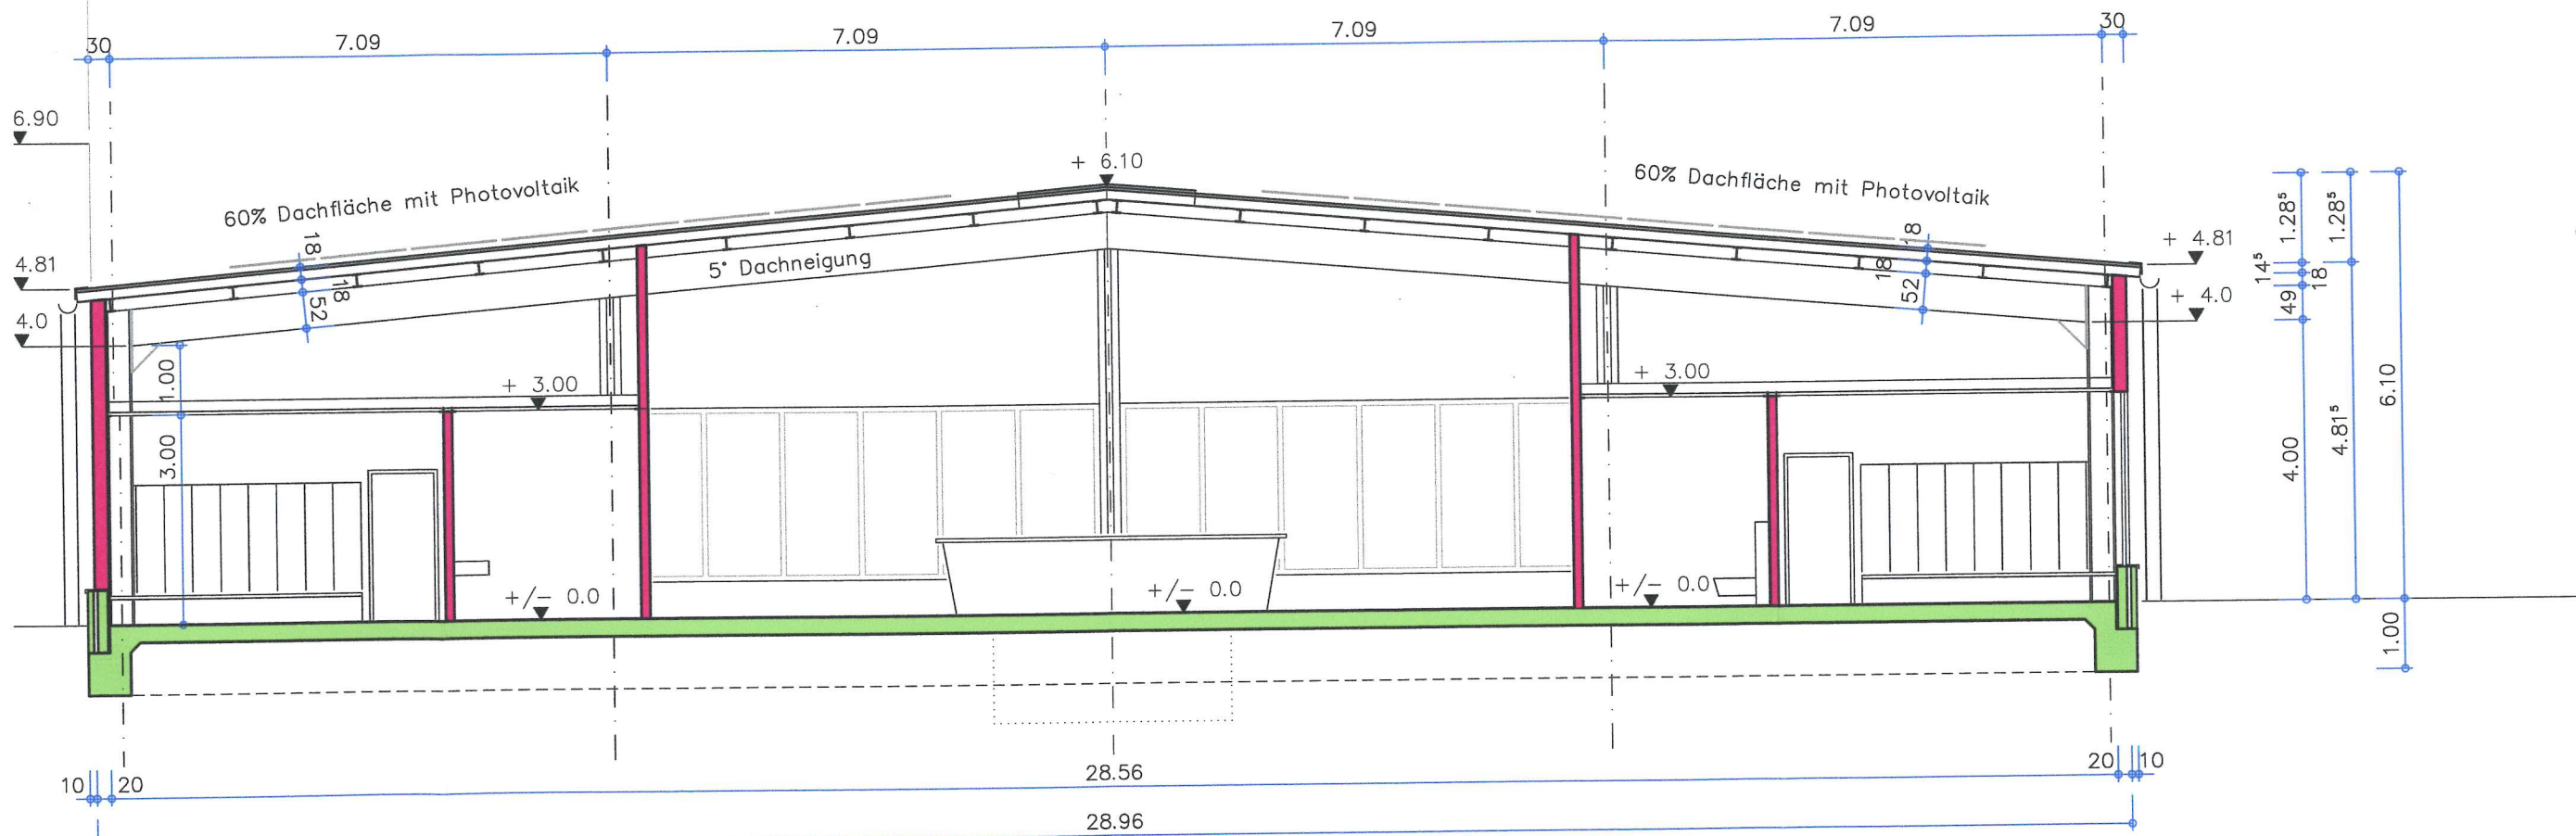

Schnitt A-A

Eingang Stadtverwaltung
Rheinfelden (Baden)

19. Mai 2022

Baurechtsabteilung

Schnitt, Ansicht von Süden

Baueingab