


Stadt : Rheinfelden

Gemarkung: Herten

Änderung Haus 1

Eingang Stadtverwaltung
Rheinfelden (Baden) zum
30. OKT. 2001
Baurechtsabteilung

LAGEPLAN - zeichnerischer Teil
zum Bauantrag (54 LBOVVO)
M 1:500

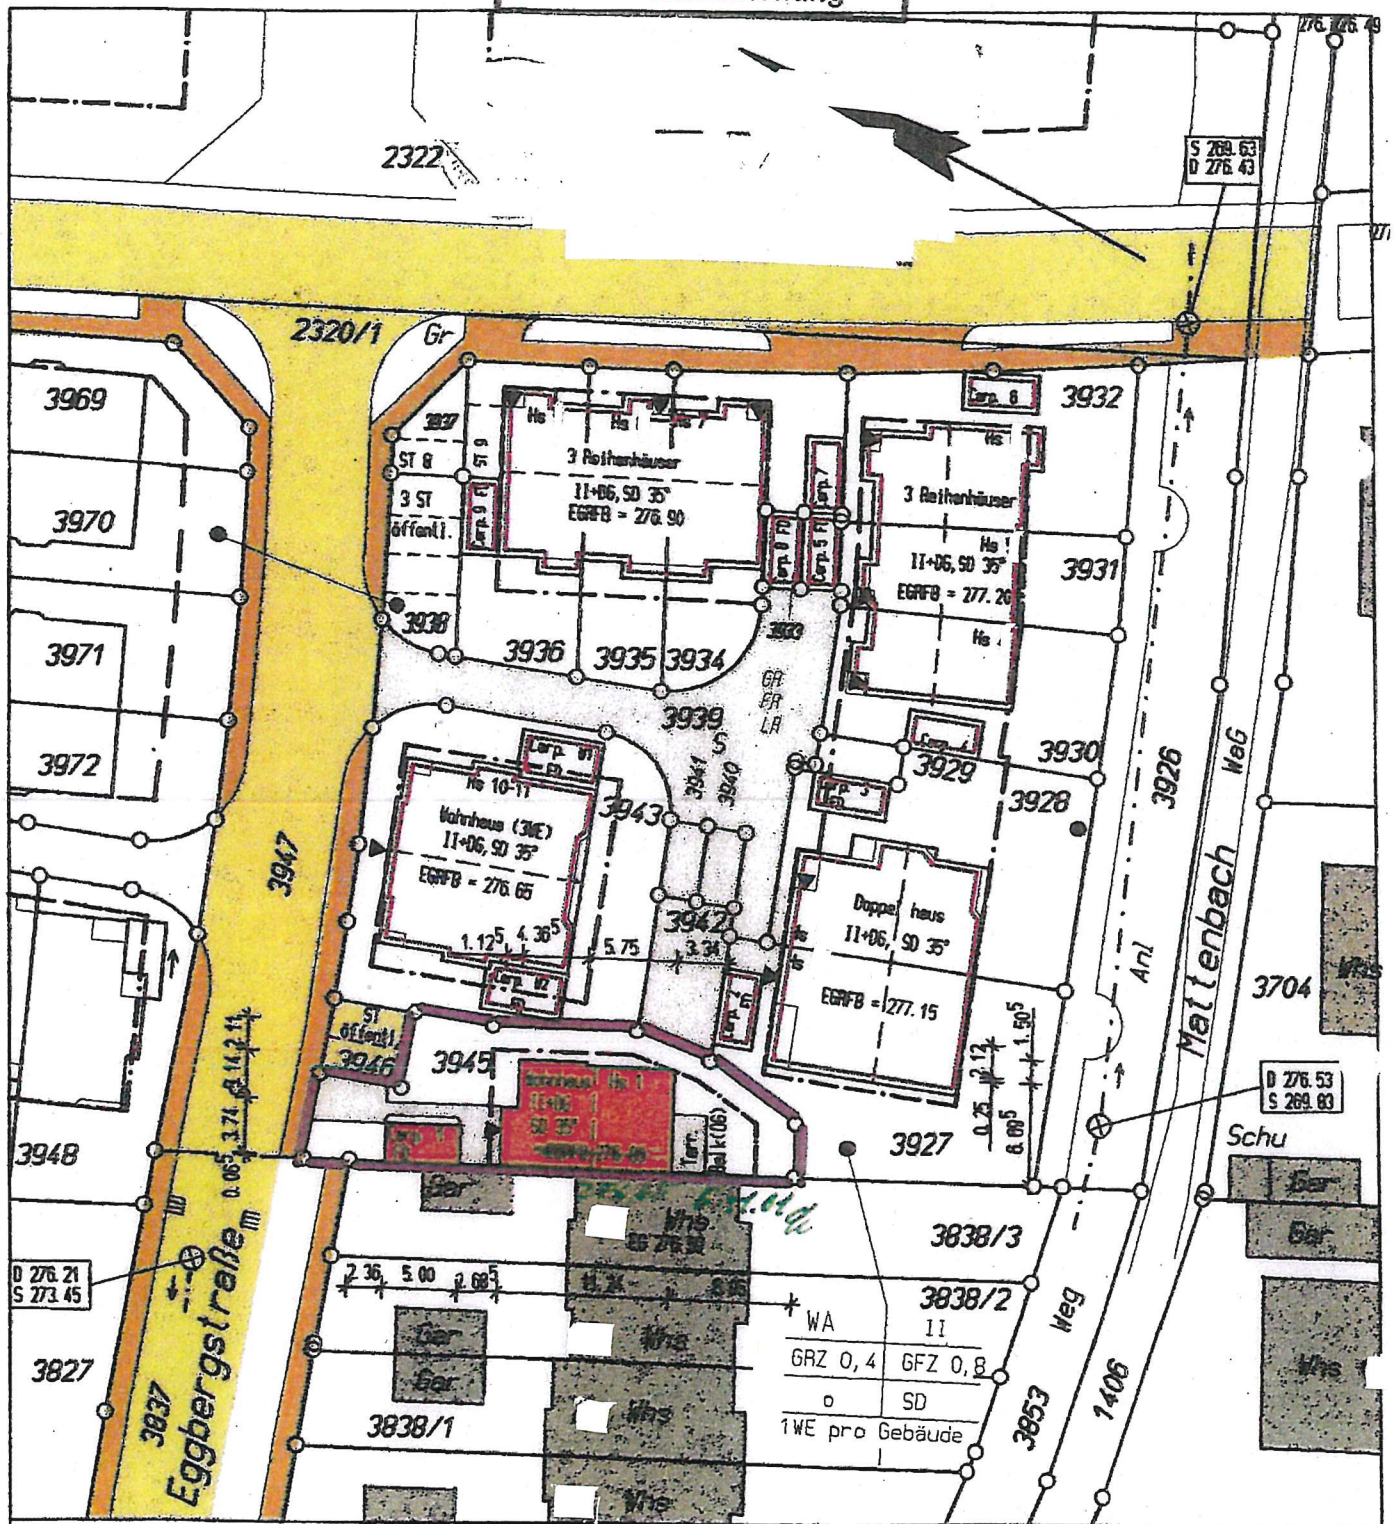

Ausgangshöhe: KD = 276.21 m ü.B. NN

Gefertigt: Lörrach, den
Geändert: Lörrach, den

S: HER 3957 L

Darstellung entspricht dem Liegenschaftskataster
Abweichungen gegenüber dem Grundbuch möglich

ULRICH SARTORIUS, ÖbVI

Brunnenstr. 1, 79541 Lörrach, Tel. 07621/52864, Fax 52081

