Vermessungsverwaltung Baden-Württemberg

Landratsamt Lörrach
Vermessungsbehörde
Untere Wallbrunnstraße 11
79539 Lörrach

Auszug aus dem Liegenschaftskataster

Liegenschaftskarte 1 : 500

Erstellt am 11.03.2022

Flurstück: 3465
Flur:
Gemarkung: Hertingen

Gemeinde: Rheinfelden (Baden)
Kreis: Lörrach
Regierungsbezirk: Freiburg

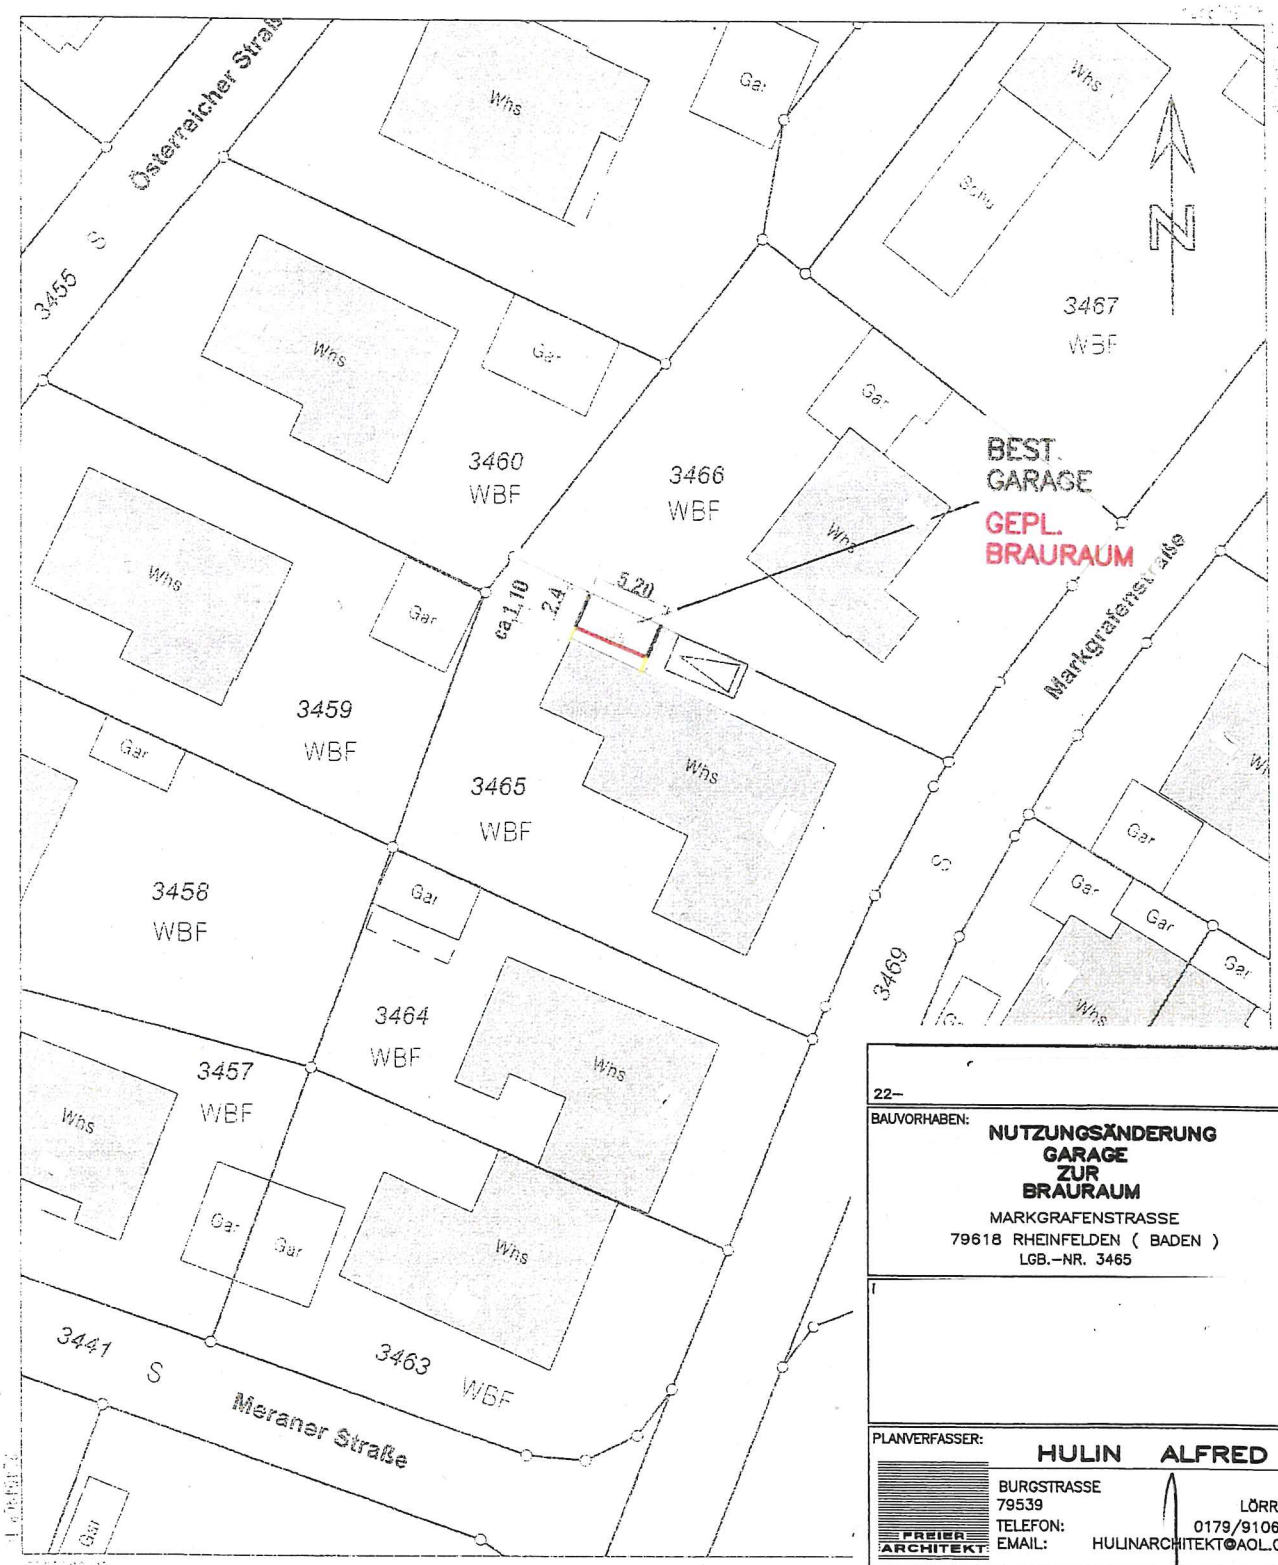

Maßstab 1:500 0 10 20 Meter

22–

BAUVORHABEN:
NUTZUNGSÄNDERUNG GARAGE ZUR BRAURAUM
MARKGRAFENSTRASSE
79618 RHEINFELDEN (BADEN)
LGB.–NR. 3465

PLANVERFASSER:
HULIN ALFRED
FREIER ARCHITEKT
BURGSTRASSE 1
79539 LÖRRACH
TELEFON: 0179/9106280
EMAIL: HULINARCHITEKT@AOL.COM

BAUANTRAG 05.05.2022

LAGEPLAN M 1 : 500

BAUHERR:

PLANVERFASSER:
HULIN ALFRED
FREIER ARCHITEKT
Burgstraße 1
79539 LÖRRACH
TEL: 0179 910 62 80