



LAGEPLAN –zeichnerische Teil–

M = 1:500

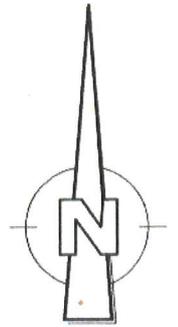

Auszug aus dem Liegenschaftskataster
gefertigt und nach § 2 Abs. 4 und 5
BauVorlVO ausgearbeitet :
Schwörstadt, den 02.05.2022

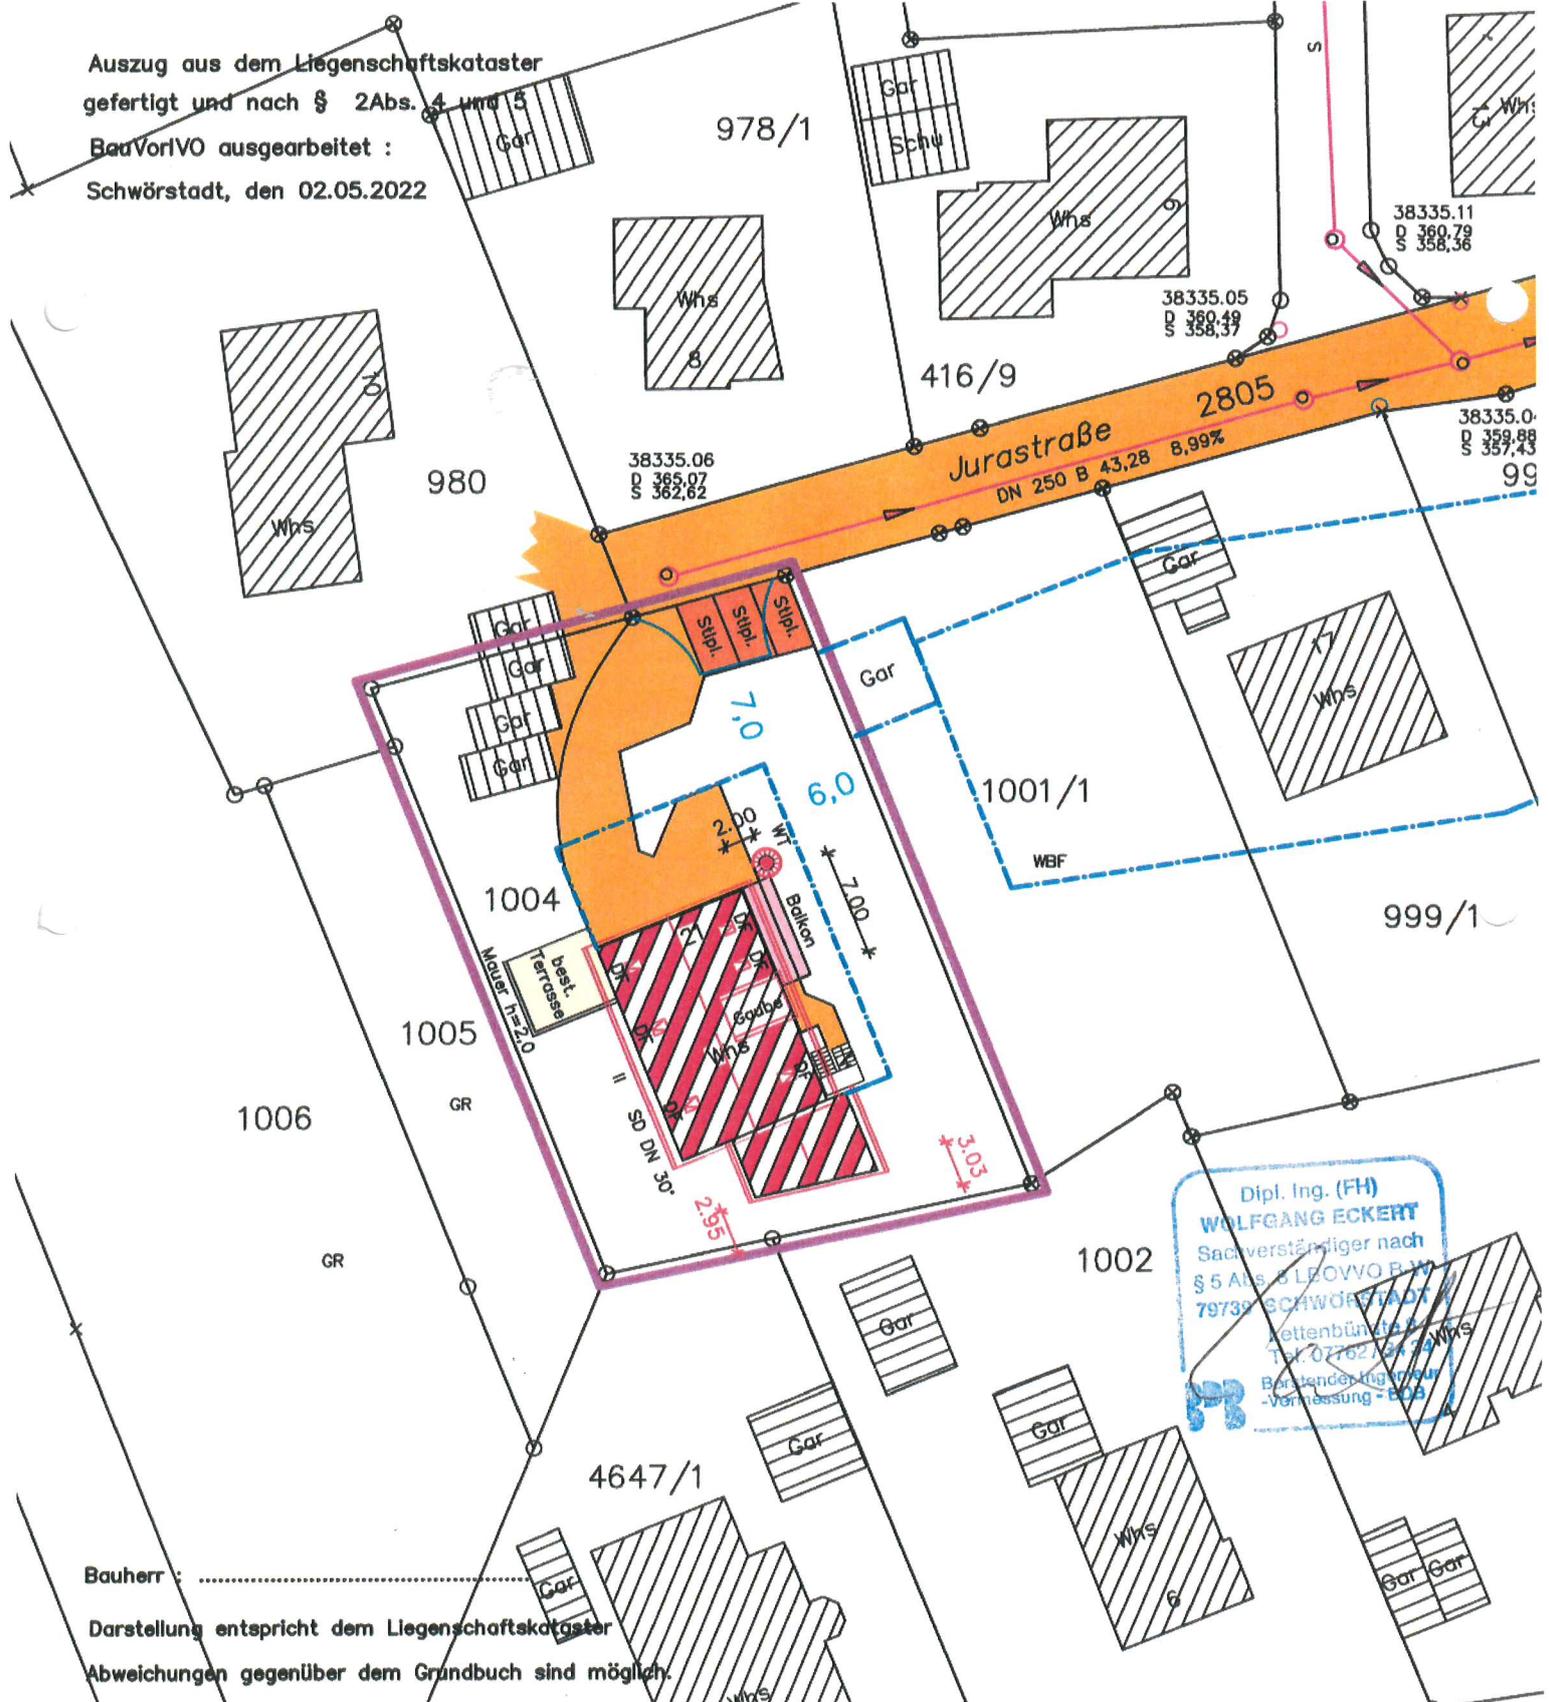

Dipl. Ing. (FH)
WOLFGANG ECKERT
Sachverständiger nach
§ 5 Abs. 5 LEO/VO B-V
79739 SCHWÖRSTADT
Lettentbühlstr. 1
Tel. 077621 64 30
Baustand, Ingenieurbau
-Vermessung - BOD

Bauherr :
Darstellung entspricht dem Liegenschaftskataster
Abweichungen gegenüber dem Grundbuch sind möglich.