FICHTNER
WATER & TRANSPORTATION

Fichtner Water & Transportation GmbH
Linnéstraße 5 - 79110 Freiburg
+49-761-88505-0 - info@fwt.fichtner.de

Legende

- Hauptgebäude
- Nebengebäude
- Plangebiet
- Baugrenzen

Beurteilungspegel
Tag in dB(A):

	<= 55
55 <	<= 60
60 <	<= 63
63 <	<= 65
65 <	<= 70
70 <	

Auftraggeber:
Stadt Rheinfelden

Projektbez:
Bebauungsplan
"Grendelmatt II"
Schalltechnische
Untersuchung

Planbez:
Gewerbelärm Plangebiet
Tag, Erdgeschoss

Proj.-Nr: 612-2213	Anlage
Datum: 06/2022	**1.1**
Maßstab: 1: 1.500	

P:\612\2200-2249\2-2213 SU Grendelmatt II\500 Planung\510 Bearbeitung\SP82 Grendelmatt II\

FICHTNER
WATER & TRANSPORTATION

Fichtner Water & Transportation GmbH
Linnéstraße 5 - 79110 Freiburg
+49-761-88505-0 - info@fwt.fichtner.de

Legende

- Hauptgebäude
- Nebengebäude
- Plangebiet
- Baugrenzen

Beurteilungspegel
Tag in dB(A):

	<= 55
55 <	<= 60
60 <	<= 63
63 <	<= 65
65 <	<= 70
70 <	

Auftraggeber:
Stadt Rheinfelden

Projektbez:
Bebauungsplan
"Grendelmatt II"
Schalltechnische
Untersuchung

Planbez:
Gewerbelärm Plangebiet
Tag, 1. Obergeschoss

Proj.-Nr.: 612-2213	Anlage
Datum: 06/2022	**1.2**
Maßstab: 1: 1.500	

P:\612\2200-2249\2-2213 SU Grendelmatt II\500 Planung\510 Bearbeitung\SP82 Grendelmatt II\

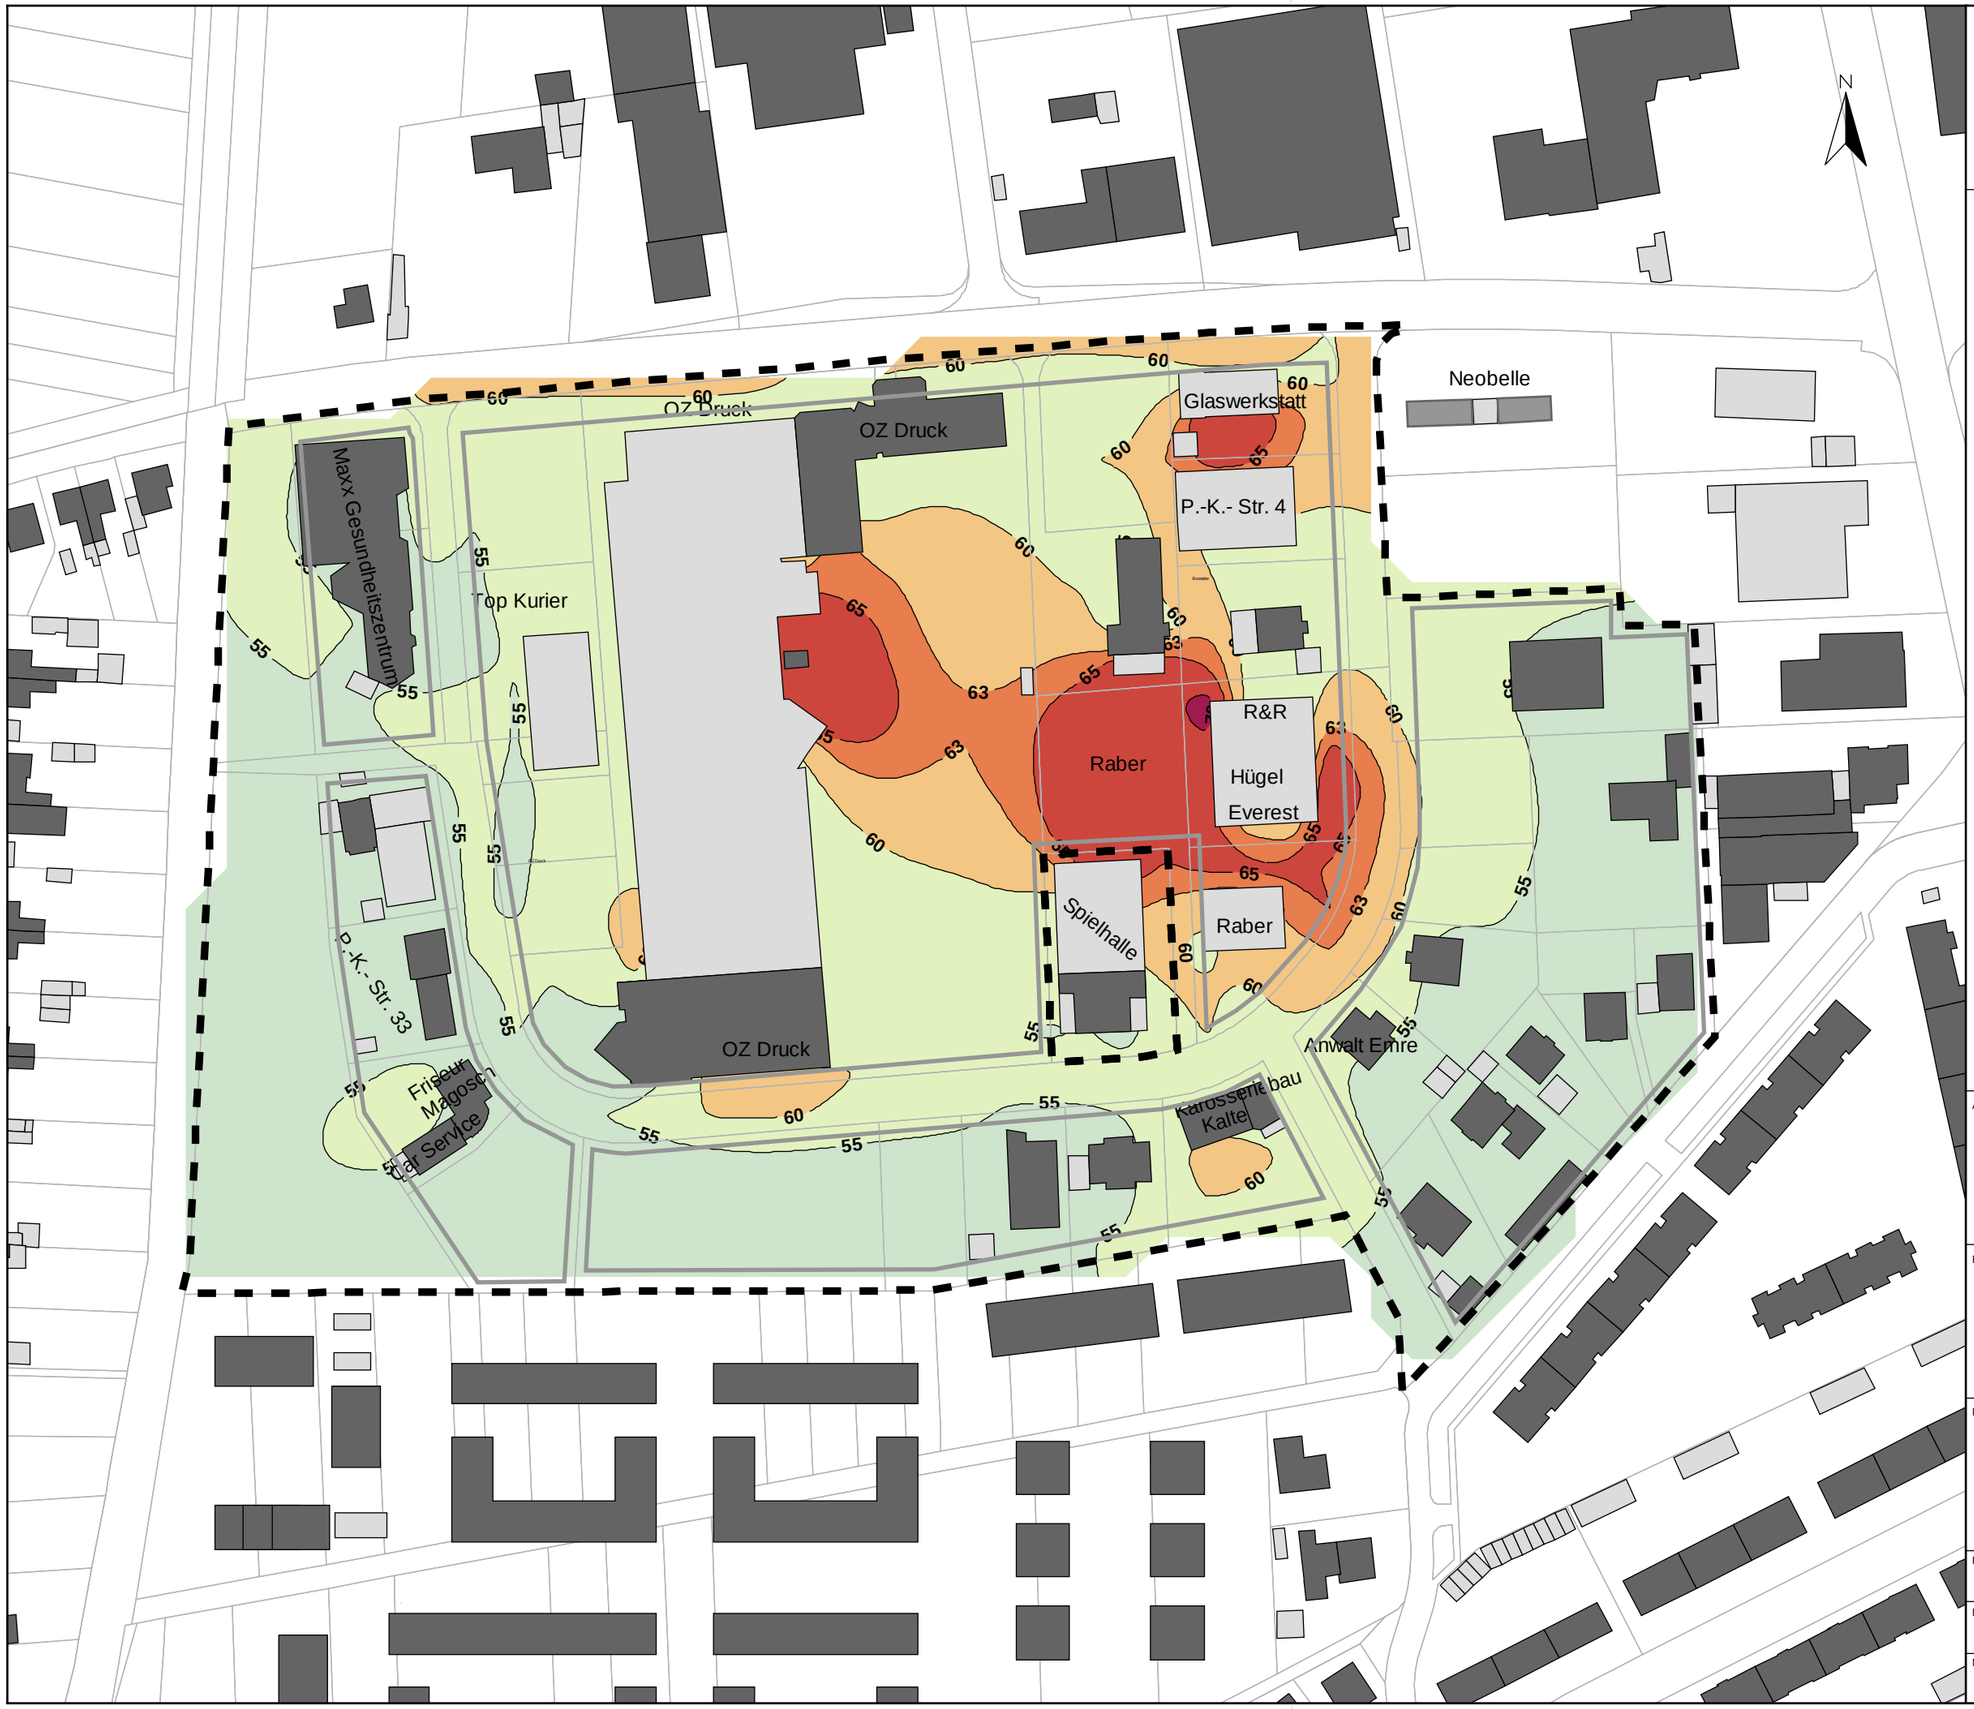

FICHTNER
WATER & TRANSPORTATION

Fichtner Water & Transportation GmbH
Linnéstraße 5 - 79110 Freiburg
+49-761-88505-0 - info@fwt.fichtner.de

Legende

- Hauptgebäude
- Nebengebäude
- Plangebiet
- Baugrenzen

Beurteilungspegel Tag in dB(A):

- <= 55
- 55 < <= 60
- 60 < <= 63
- 63 < <= 65
- 65 < <= 70
- 70 <

Auftraggeber:
Stadt Rheinfelden

Projektbez:
Bebauungsplan "Grendelmatt II" Schalltechnische Untersuchung

Planbez:
Gewerbelärm Plangebiet Tag, 2. Obergeschoss

Proj.-Nr.: 612-2213	Anlage **1.3**
Datum: 06/2022	
Maßstab: 1: 1.500	

P:\612\2200-2249\2-2213 SU Grendelmatt II\500 Planung\510 Bearbeitung\SP82 Grendelmatt II\

FICHTNER
WATER & TRANSPORTATION

Fichtner Water & Transportation GmbH
Linnéstraße 5 - 79110 Freiburg
+49-761-88505-0 - info@fwt.fichtner.de

Legende

- Hauptgebäude
- Nebengebäude
- Plangebiet
- Baugrenzen

Beurteilungspegel
Tag in dB(A):

		<= 55
55	<	<= 60
60	<	<= 63
63	<	<= 65
65	<	<= 70
70	<	

Auftraggeber:
Stadt Rheinfelden

Projektbez:
Bebauungsplan
"Grendelmatt II"
Schalltechnische
Untersuchung

Planbez:
Gewerbelärm Plangebiet
Tag, 3. Obergeschoss

Proj.-Nr: 612-2213	Anlage
Datum: 06/2022	**1.4**
Maßstab: 1: 1.500	

P:\612\2200-2249\2-2213 SU Grendelmatt II\500 Planung\510 Bearbeitung\SP82 Grendelmatt II

FICHTNER
WATER & TRANSPORTATION

Fichtner Water & Transportation GmbH
Linnéstraße 5 - 79110 Freiburg
+49-761-88505-0 - info@fwt.fichtner.de

Legende

- Hauptgebäude
- Nebengebäude
- Plangebiet
- Baugrenzen

Beurteilungspegel
Nacht in dB(A):

	<=	40
40 <	<=	45
45 <	<=	50
50 <	<=	55
55 <	<=	60
60 <		

Auftraggeber:
Stadt Rheinfelden

Projektbez:
Bebauungsplan
"Grendelmatt II"
Schalltechnische
Untersuchung

Planbez:
Gewerbelärm Plangebiet
Nacht, Erdgeschoss

Proj.-Nr.: 612-2213

Datum: 06/2022

Maßstab: 1: 1.500

Anlage **1.5**

P:\612\2200.2249\2-2213 SU Grendelmatt II\500 Planung\510 Bearbeitung\SP82 Grendelmatt II\

FICHTNER
WATER & TRANSPORTATION

Fichtner Water & Transportation GmbH
Linnéstraße 5 - 79110 Freiburg
+49-761-88505-0 - info@fwt.fichtner.de

Legende

- Hauptgebäude
- Nebengebäude
- Plangebiet
- Baugrenzen

Beurteilungspegel
Nacht in dB(A):

	<= 40
40 <	<= 45
45 <	<= 50
50 <	<= 55
55 <	<= 60
60 <	

Auftraggeber:

Stadt Rheinfelden

Projektbez:

Bebauungsplan
"Grendelmatt II"
Schalltechnische
Untersuchung

Planbez:

Gewerbelärm Plangebiet
Nacht, 1. Obergeschoss

Proj.-Nr: 612-2213	Anlage
Datum: 06/2022	**1.6**
Maßstab: 1: 1.500	

P:\612\2200.2249\2-2213 SU Grendelmatt II\500 Planung\510 Bearbeitung\SP82 Grendelmatt II\

FICHTNER
WATER & TRANSPORTATION

Fichtner Water & Transportation GmbH
Linnéstraße 5 - 79110 Freiburg
+49-761-88505-0 - info@fwt.fichtner.de

Legende

- Hauptgebäude
- Nebengebäude
- Plangebiet
- Baugrenzen

Beurteilungspegel
Nacht in dB(A):

	<=	40
40 <	<=	45
45 <	<=	50
50 <	<=	55
55 <	<=	60
60 <		

Auftraggeber:
Stadt Rheinfelden

Projektbez:
Bebauungsplan
"Grendelmatt II"
Schalltechnische
Untersuchung

Planbez:
Gewerbelärm Plangebiet
Nacht, 2. Obergeschoss

Proj.-Nr: 612-2213	Anlage
Datum: 06/2022	**1.7**
Maßstab: 1: 1.500	

P:\612\2200.2249\2-2213 SU Grendelmatt II\500 Planung\510 Bearbeitung\SP82 Grendelmatt II\

FICHTNER
WATER & TRANSPORTATION
Fichtner Water & Transportation GmbH
Linnéstraße 5 - 79110 Freiburg
+49-761-88505-0 - info@fwt.fichtner.de

Legende

- Hauptgebäude
- Nebengebäude
- Plangebiet
- Baugrenzen

Beurteilungspegel
Nacht in dB(A):

	<=	40
40 <	<=	45
45 <	<=	50
50 <	<=	55
55 <	<=	60
60 <		

Auftraggeber:
Stadt Rheinfelden

Projektbez:
Bebauungsplan
"Grendelmatt II"
Schalltechnische
Untersuchung

Planbez:
Gewerbelärm Plangebiet
Nacht, 3. Obergeschoss

Proj.-Nr.: 612-2213
Datum: 06/2022
Maßstab: 1: 1.500

Anlage
1.8

P:\612\2200.2240\2-2213 SU Grendelmatt III\500 Planung\510 Bearbeitung\SP82 Grendelmatt III

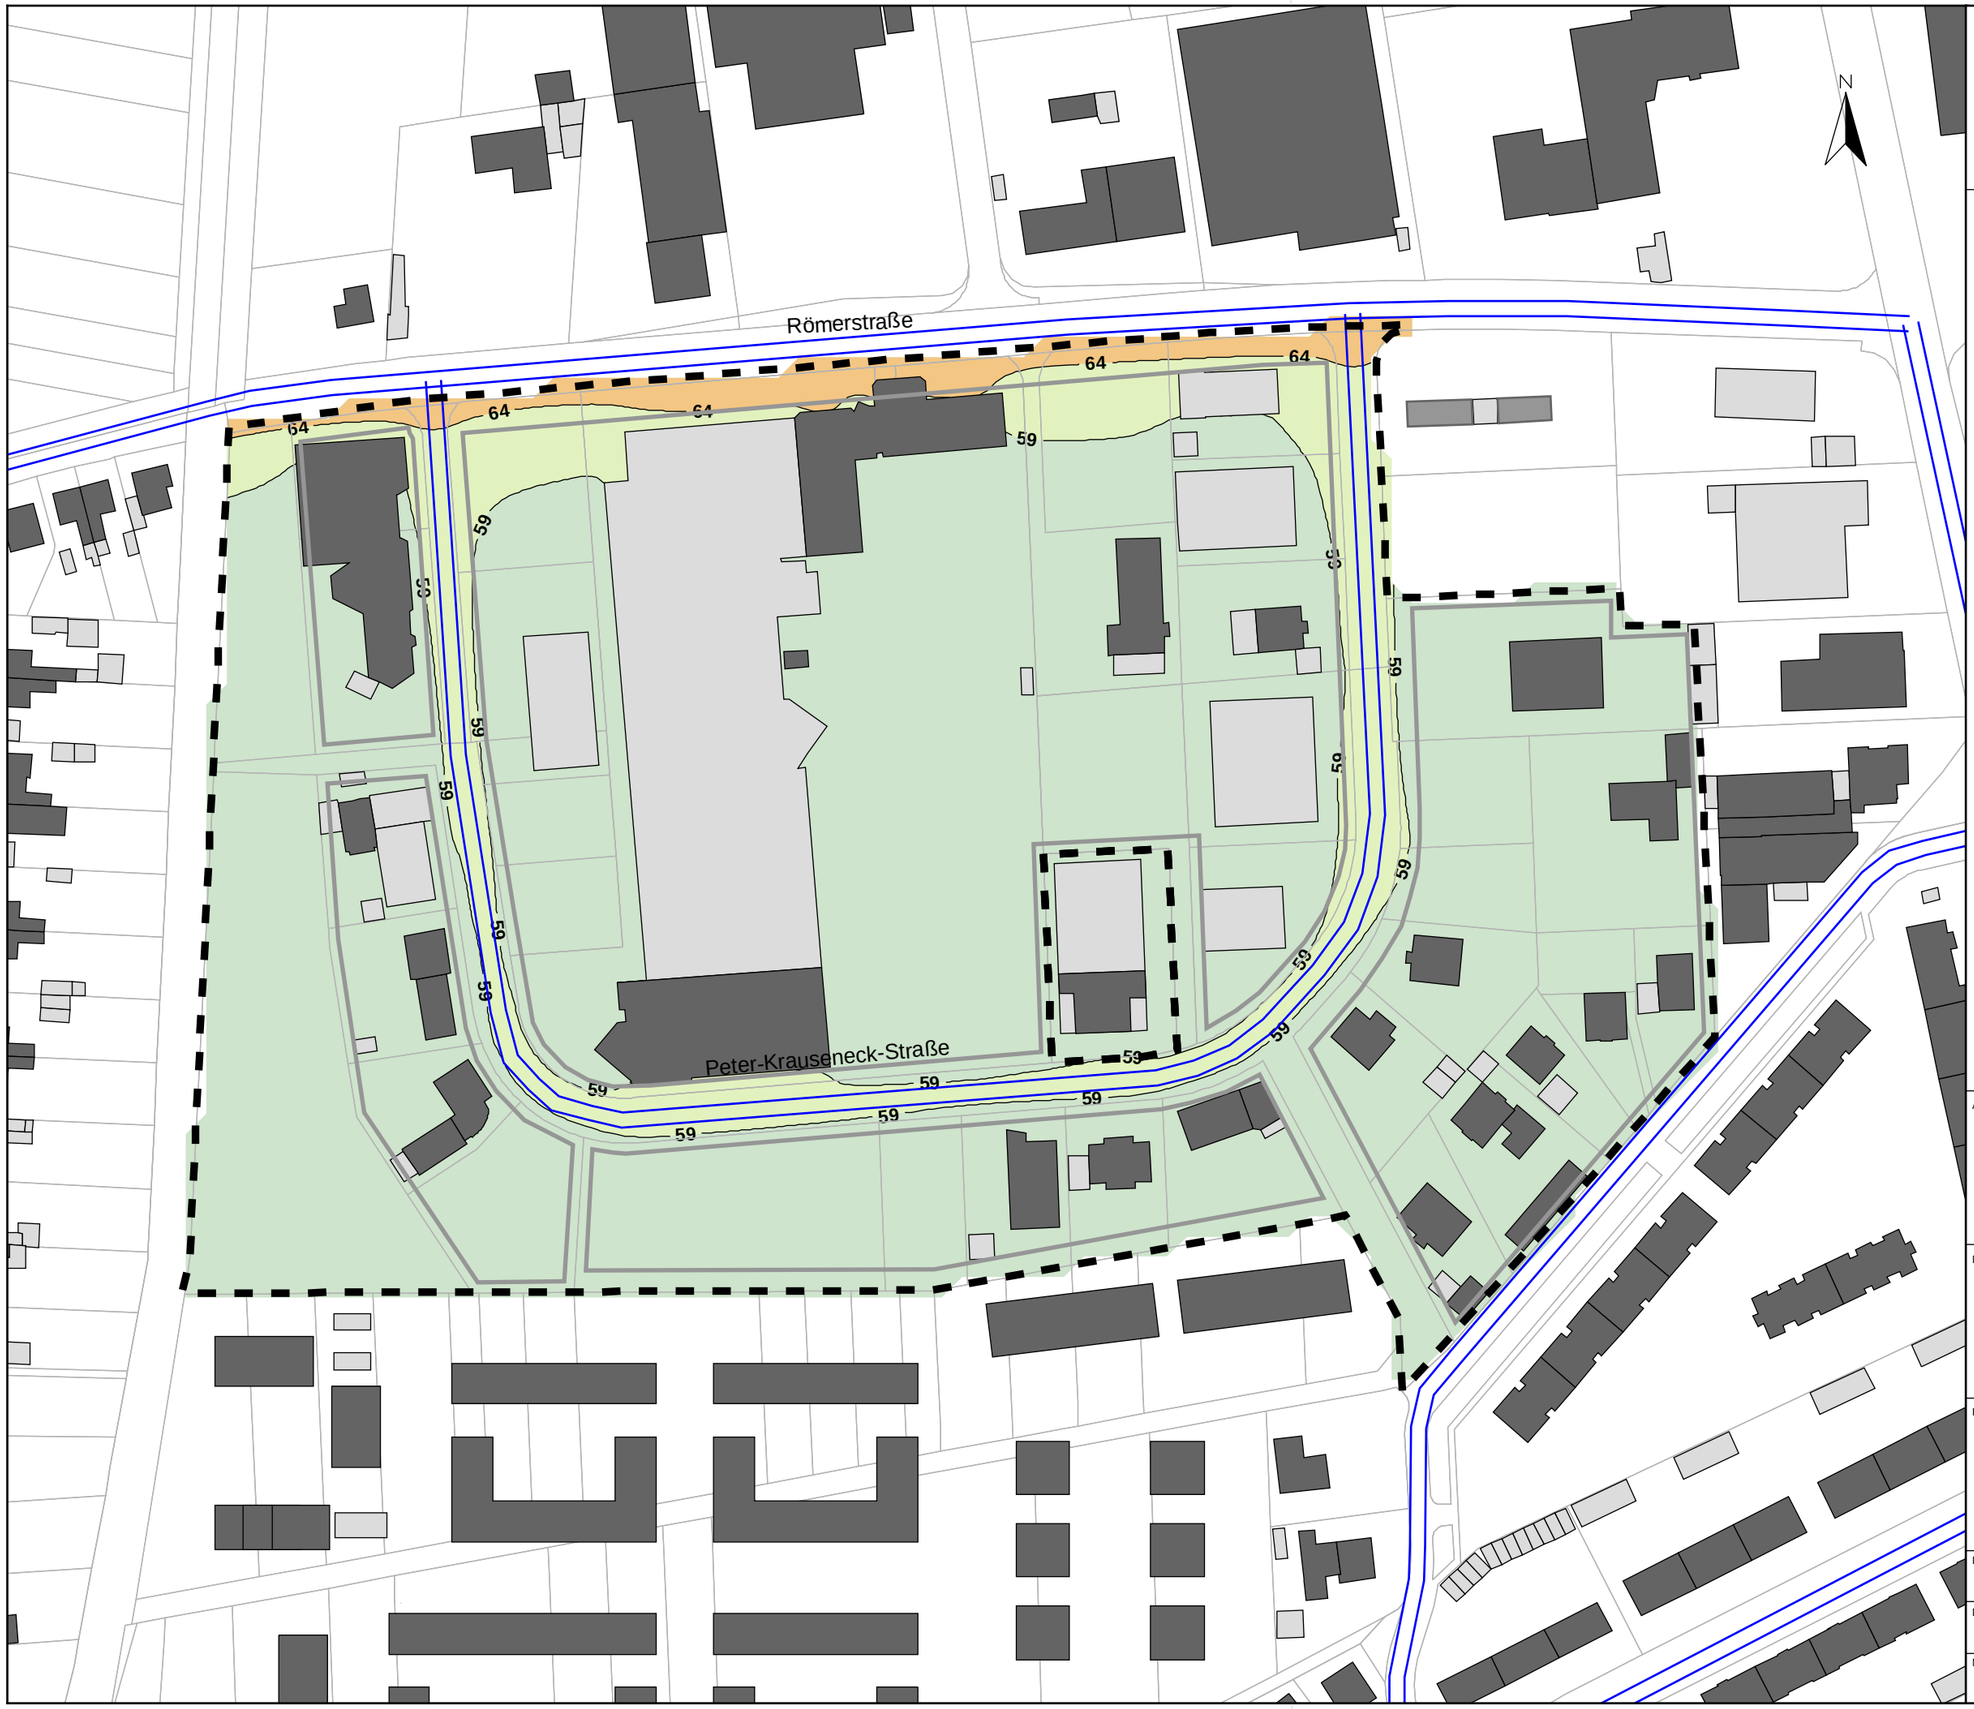

FICHTNER
WATER & TRANSPORTATION
Fichtner Water & Transportation GmbH
Linnéstraße 5 - 79110 Freiburg
+49-761-88505-0 - info@fwt.fichtner.de

Legende

- Emissionslinie Straße
- Emissionslinie Schiene
- Hauptgebäude
- Nebengebäude
- Baugrenzen
- Plangebiet

Beurteilungspegel
Tag in dB(A):

	<=	59
59 <	<=	64
64 <	<=	69
69 <	<=	74
74 <	<=	79
79 <		

Auftraggeber:
Stadt Rheinfelden

Projektbez:
Bebauungsplan "Grendelmatt II" Schalltechnische Untersuchung

Planbez:
Verkehrslärm Plangebiet Tag, 1. Obergeschoss

Proj.-Nr.: 612-2213
Datum: 06/2022
Maßstab: 1: 1.500
Anlage: **2.1**

P:\612\2200.2240\2-2213 SU Grendelmatt II\500 Planung\510 Bearbeitung\SP82 Grendelmatt II\

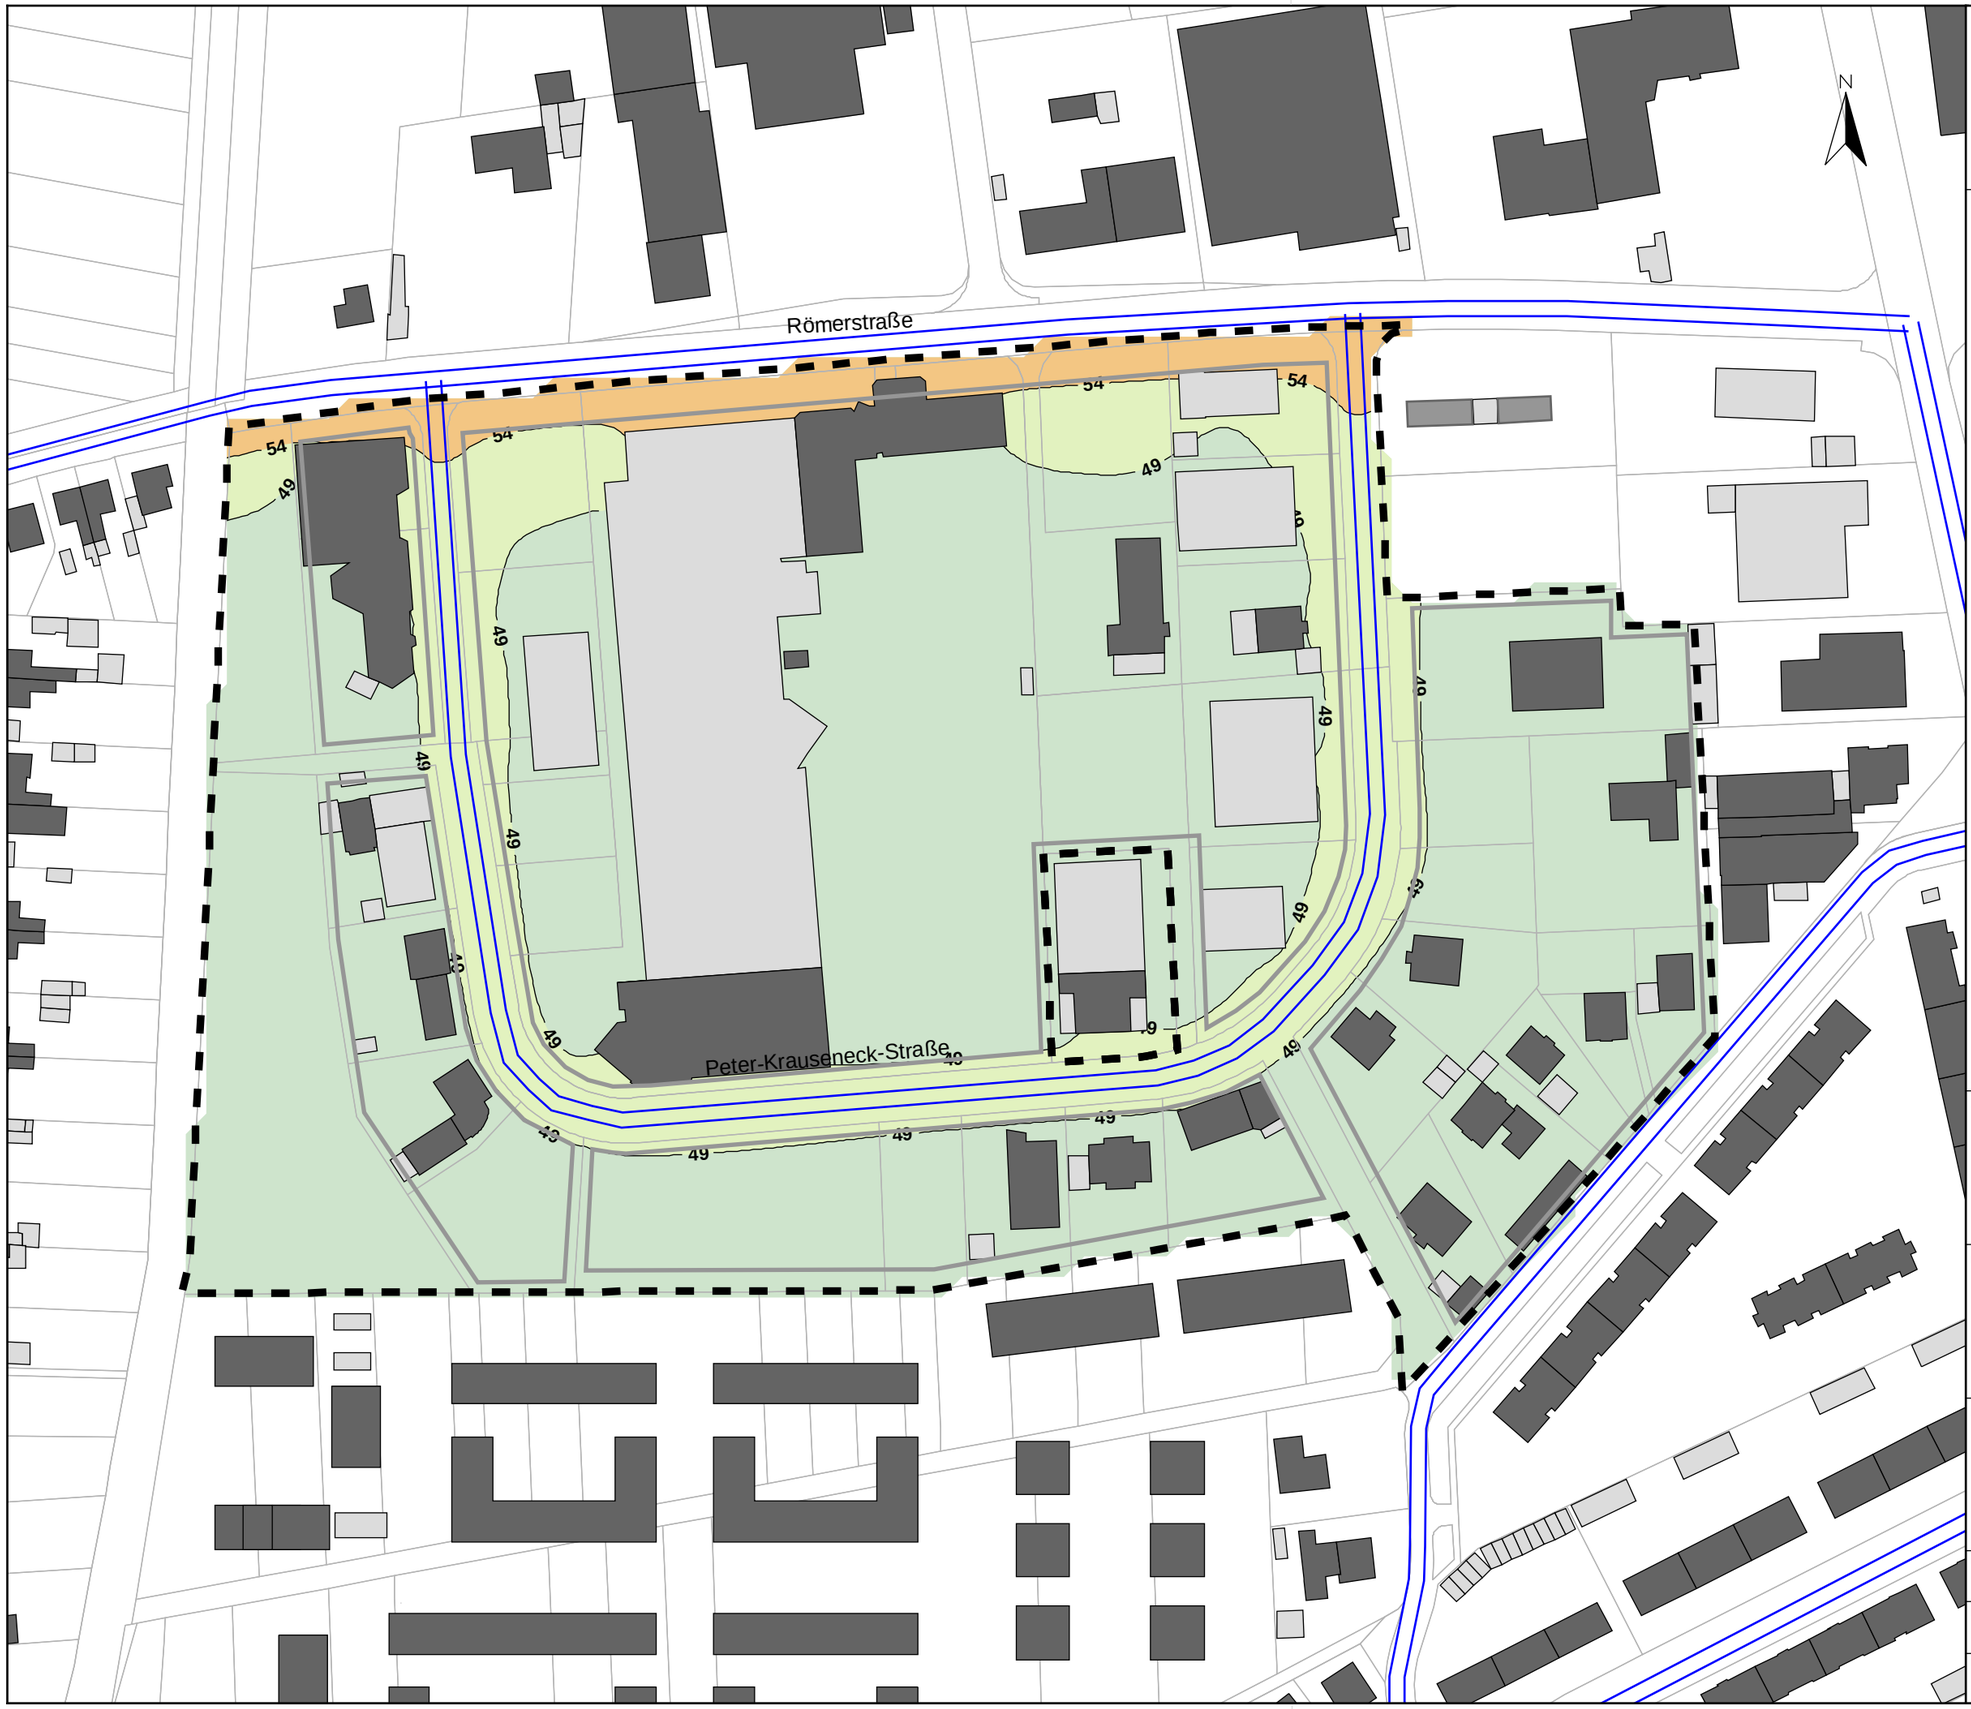

FICHTNER
WATER & TRANSPORTATION
Fichtner Water & Transportation GmbH
Linnéstraße 5 - 79110 Freiburg
+49-761-88505-0 - info@fwt.fichtner.de

Legende

- Emissionslinie Straße
- Emissionslinie Schiene
- Hauptgebäude
- Nebengebäude
- Baugrenzen
- Plangebiet

Beurteilungspegel
Nacht in dB(A):

	<= 49
49 <	<= 54
54 <	<= 59
59 <	<= 64
64 <	<= 69
69 <	

Auftraggeber:
Stadt Rheinfelden

Projektbez:
Bebauungsplan "Grendelmatt II" Schalltechnische Untersuchung

Planbez:
Verkehrslärm Plangebiet Nacht, 1. Obergeschoss

Proj.-Nr: 612-2213
Datum: 06/2022
Maßstab: 1: 1.500
Anlage 2.2

P:\612\2200.2240\2-2213 SU Grendelmatt II\500 Planung\510 Bearbeitung\SP82 Grendelmatt II\