

P:\612\2200-2249\2-2213 SU Grendelmatt II\500 Planung\510 Bearbeitung\SP02 Grendelmatt III



Legende


- Hauptgebäude
- Nebengebäude
- Plangebiet
- Baugrenzen

Beurteilungspegel
Tag in dB(A):

- <= 55
- 55 < <= 60
- 60 < <= 63
- 63 < <= 65
- 65 < <= 70
- 70 <

Auftraggeber:		Stadt Rheinfelden	
Projektbez:		Bebauungsplan "Grendelmatt II" Schalltechnische Untersuchung	
Planbez:		Gewerbelärm Plangebiet Tag, Erdgeschoss	
Proj.-Nr:	612-2213	Anlage 1.1	
Datum:	06/2022		
Maßstab:	1: 1.500		

P:\612\2200-2249\2-2213 SU Grendelmatt II\500 Planung\510 Bearbeitung\SP02 Grendelmatt III

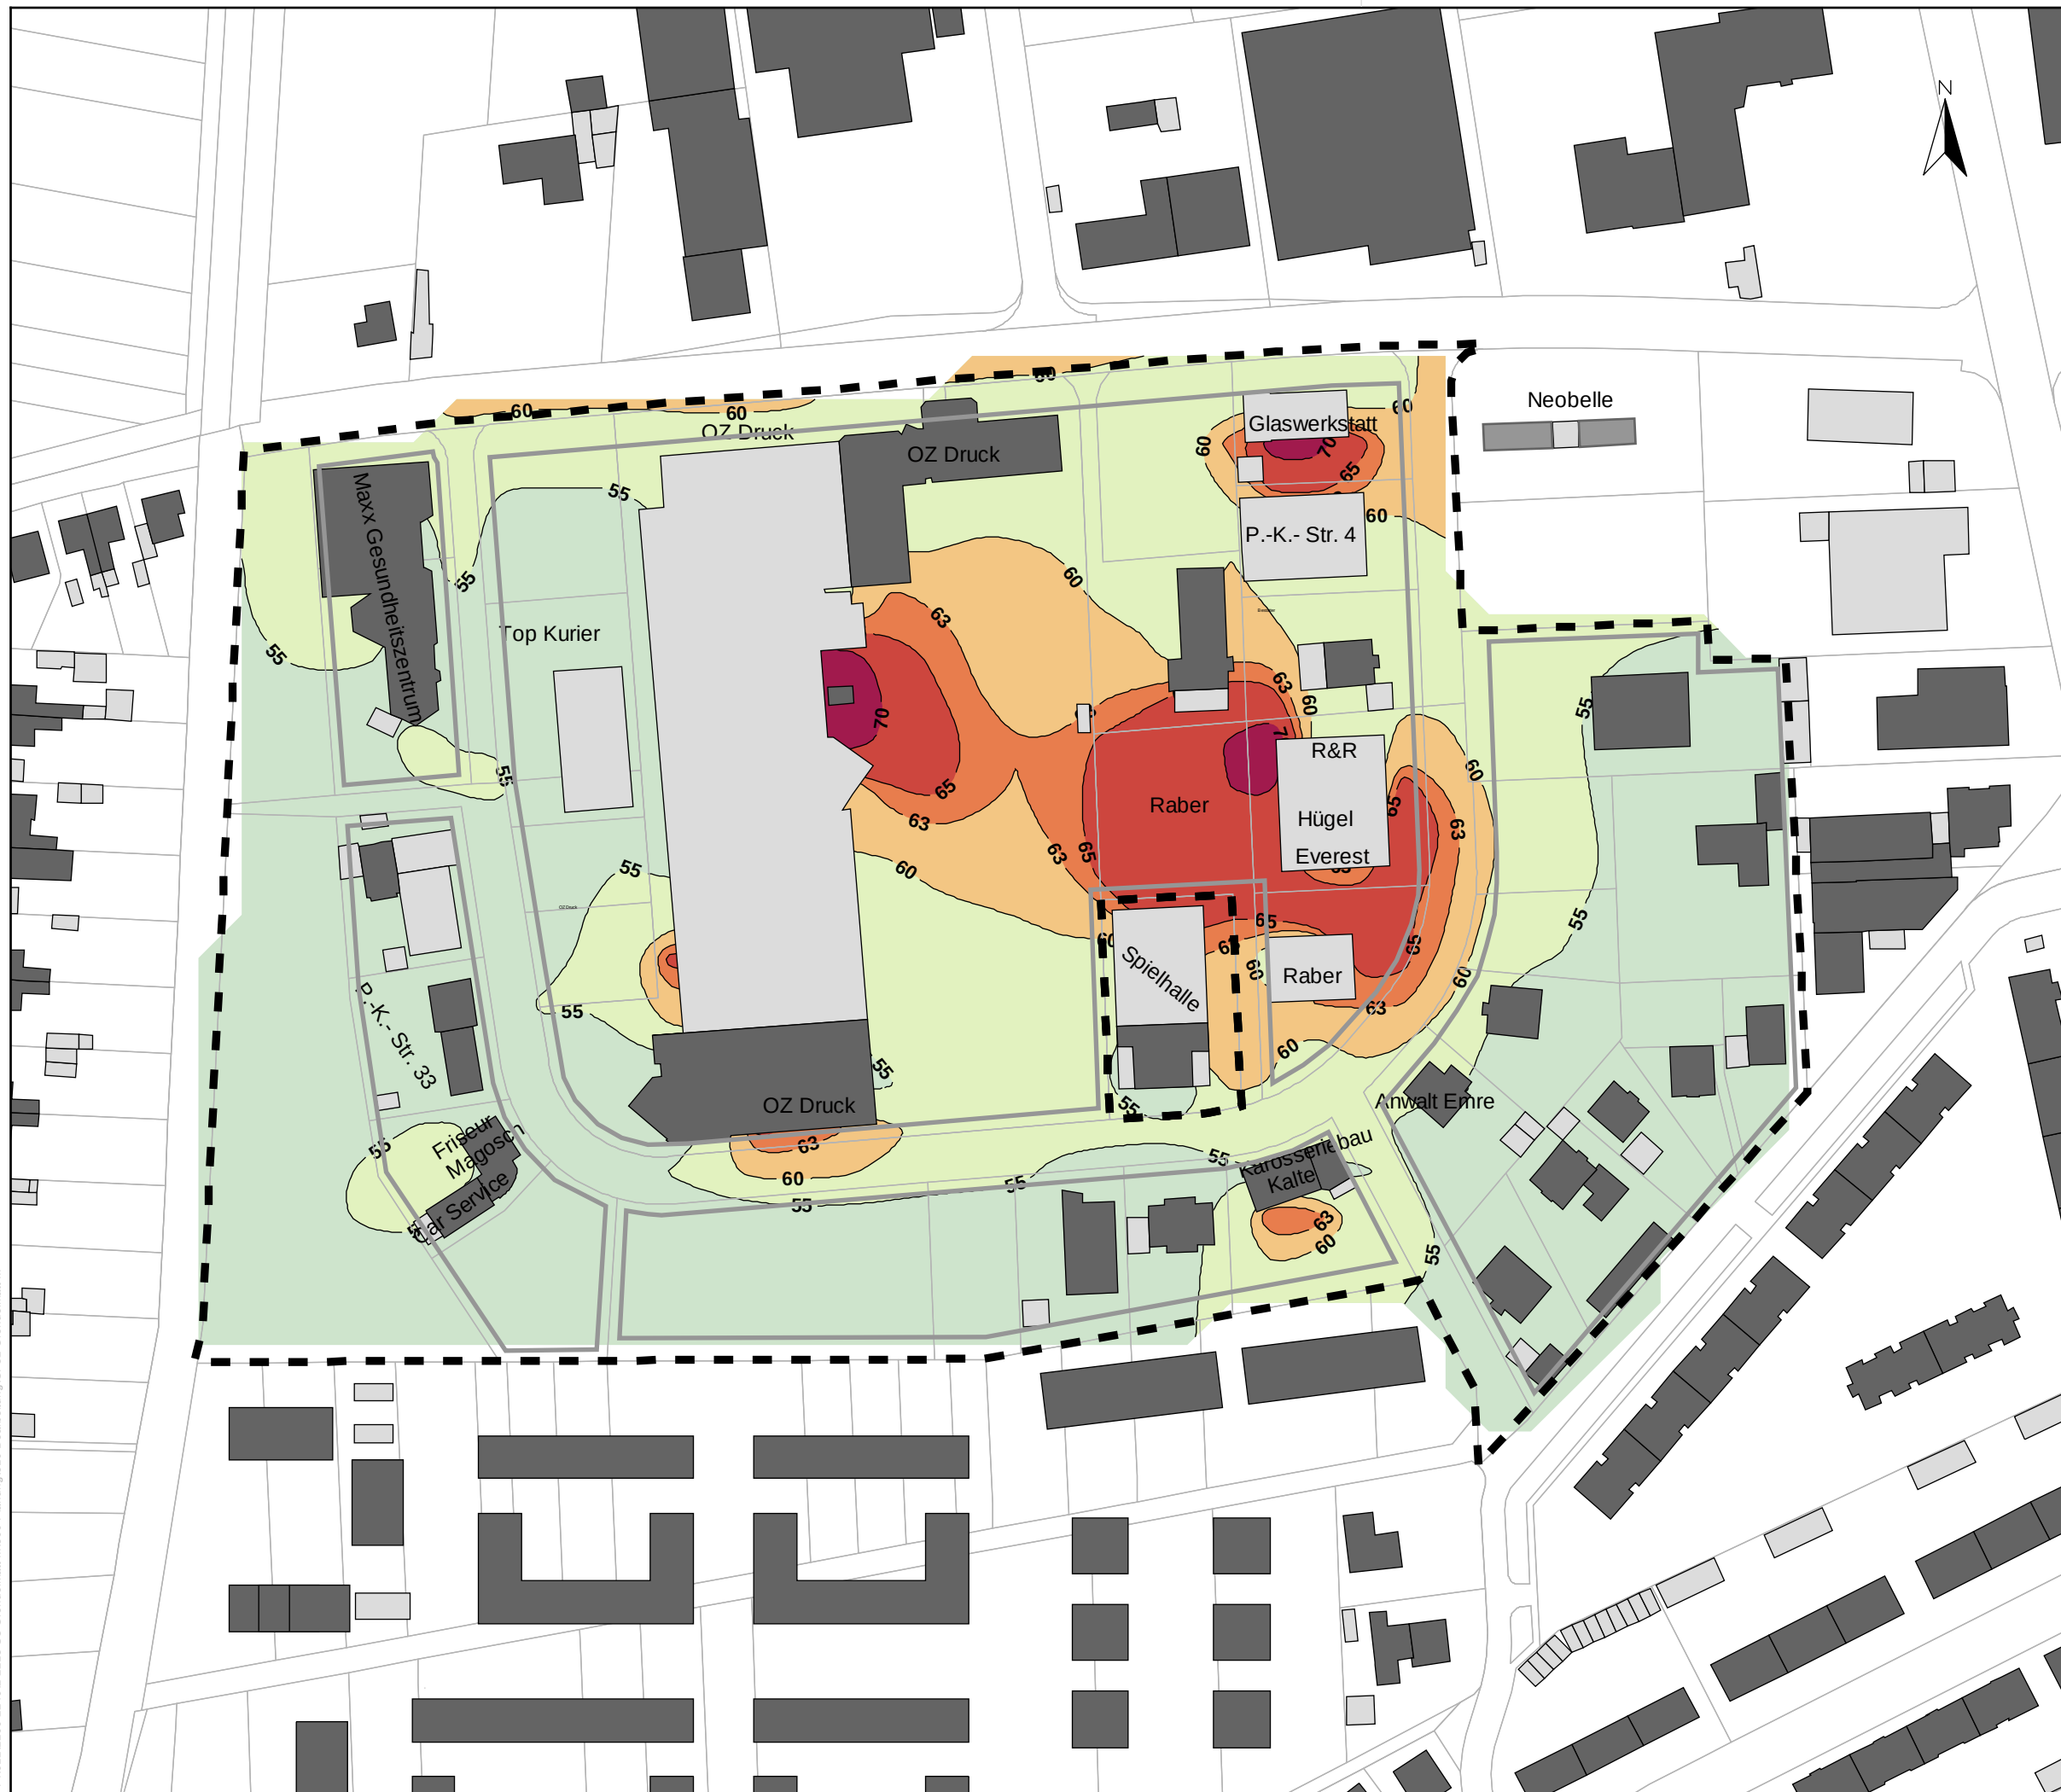

Legende


- Hauptgebäude
- Nebengebäude
- Plangebiet
- Baugrenzen

Beurteilungspegel
Tag in dB(A):

- <= 55
- 55 < <= 60
- 60 < <= 63
- 63 < <= 65
- 65 < <= 70
- 70 <

Auftraggeber:		Stadt Rheinfelden	
Projektbez:		Bebauungsplan "Grendelmatt II" Schalltechnische Untersuchung	
Planbez:		Gewerbelärm Plangebiet Tag, 1. Obergeschoss	
Proj.-Nr:	612-2213	Anlage 1.2	
Datum:	06/2022		
Maßstab:	1: 1.500		

P:\612\2200-2249\2-2213 SU Grendelmatt II\500 Planung\510 Bearbeitung\SP02 Grendelmatt III

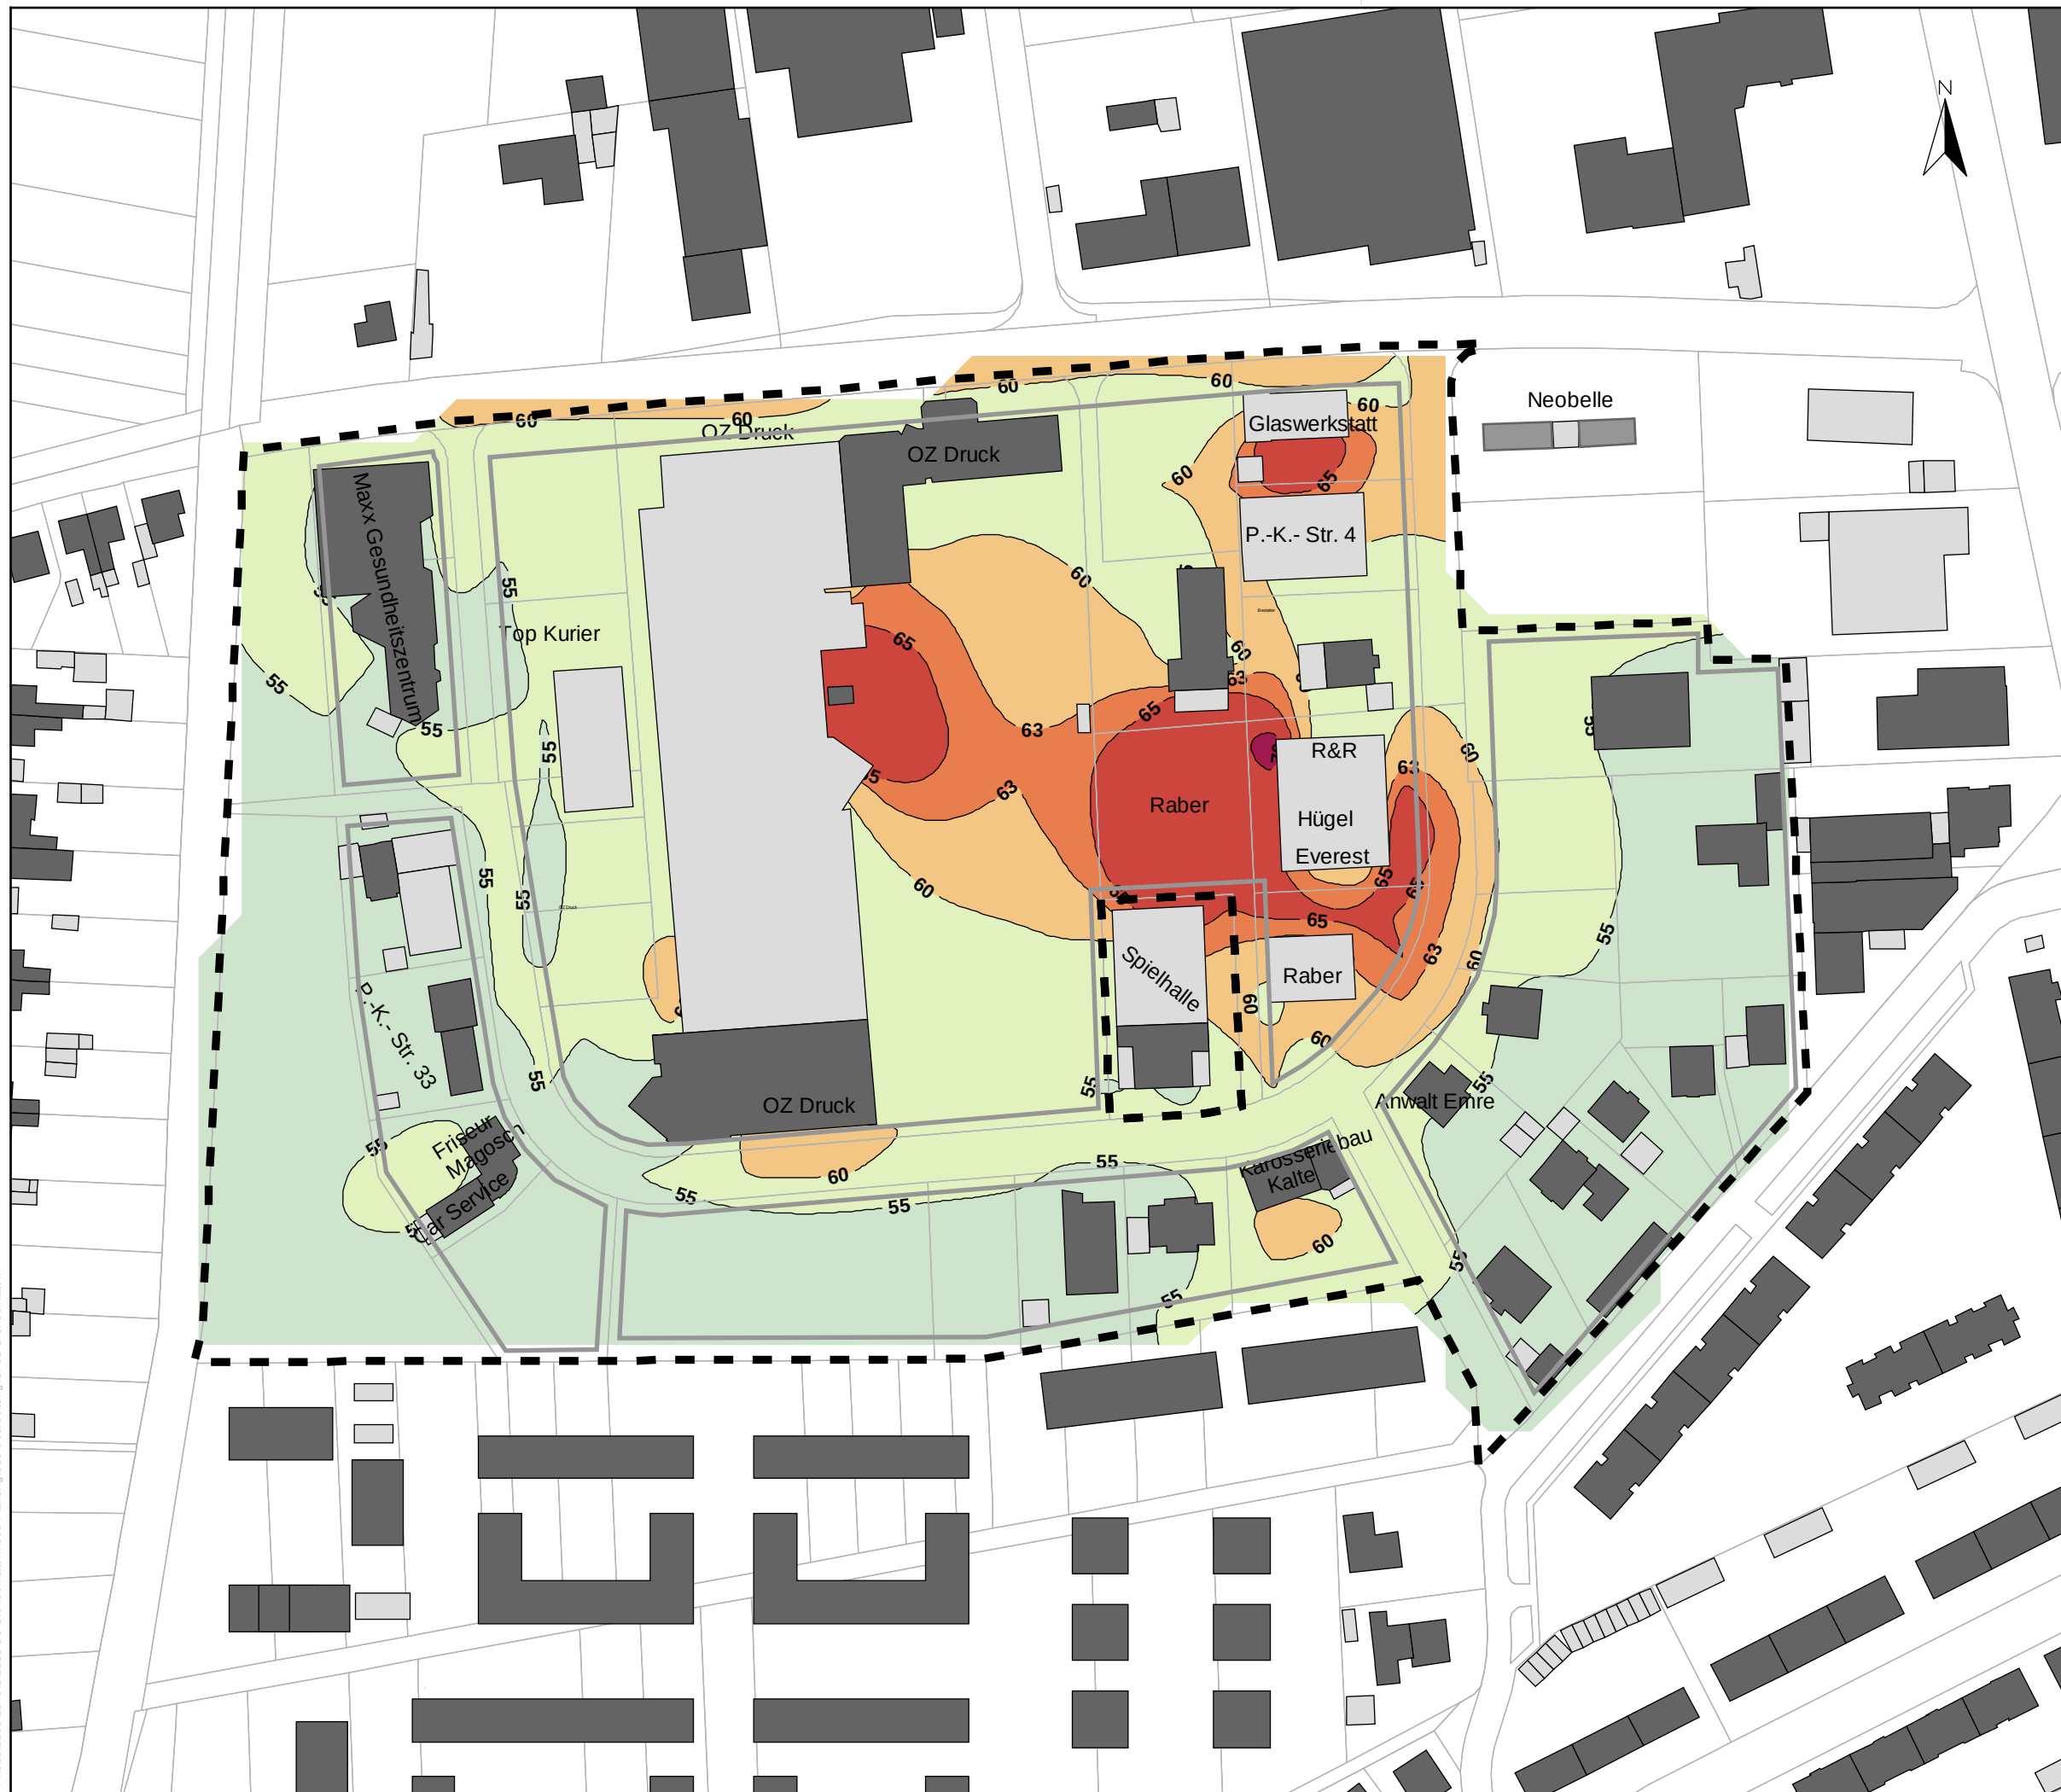

Legende


■ Hauptgebäude
■ Nebengebäude
■ Plangebiet
■ Baugrenzen

Beurteilungspegel
Tag in dB(A):

≤ 55
55 < ≤ 60
60 < ≤ 63
63 < ≤ 65
65 < ≤ 70
70 <

Auftraggeber:		Stadt Rheinfelden	
Projektbez:		Bebauungsplan "Grendelmatt II" Schalltechnische Untersuchung	
Planbez:		Gewerbelärm Plangebiet Tag, 2. Obergeschoss	
Proj.-Nr:	612-2213	Anlage 1.3	
Datum:	06/2022		
Maßstab:	1: 1.500		

P:\612\2200-2249\2-2213 SU Grendelmatt II\500 Planung\510 Bearbeitung\SP02 Grendelmatt III

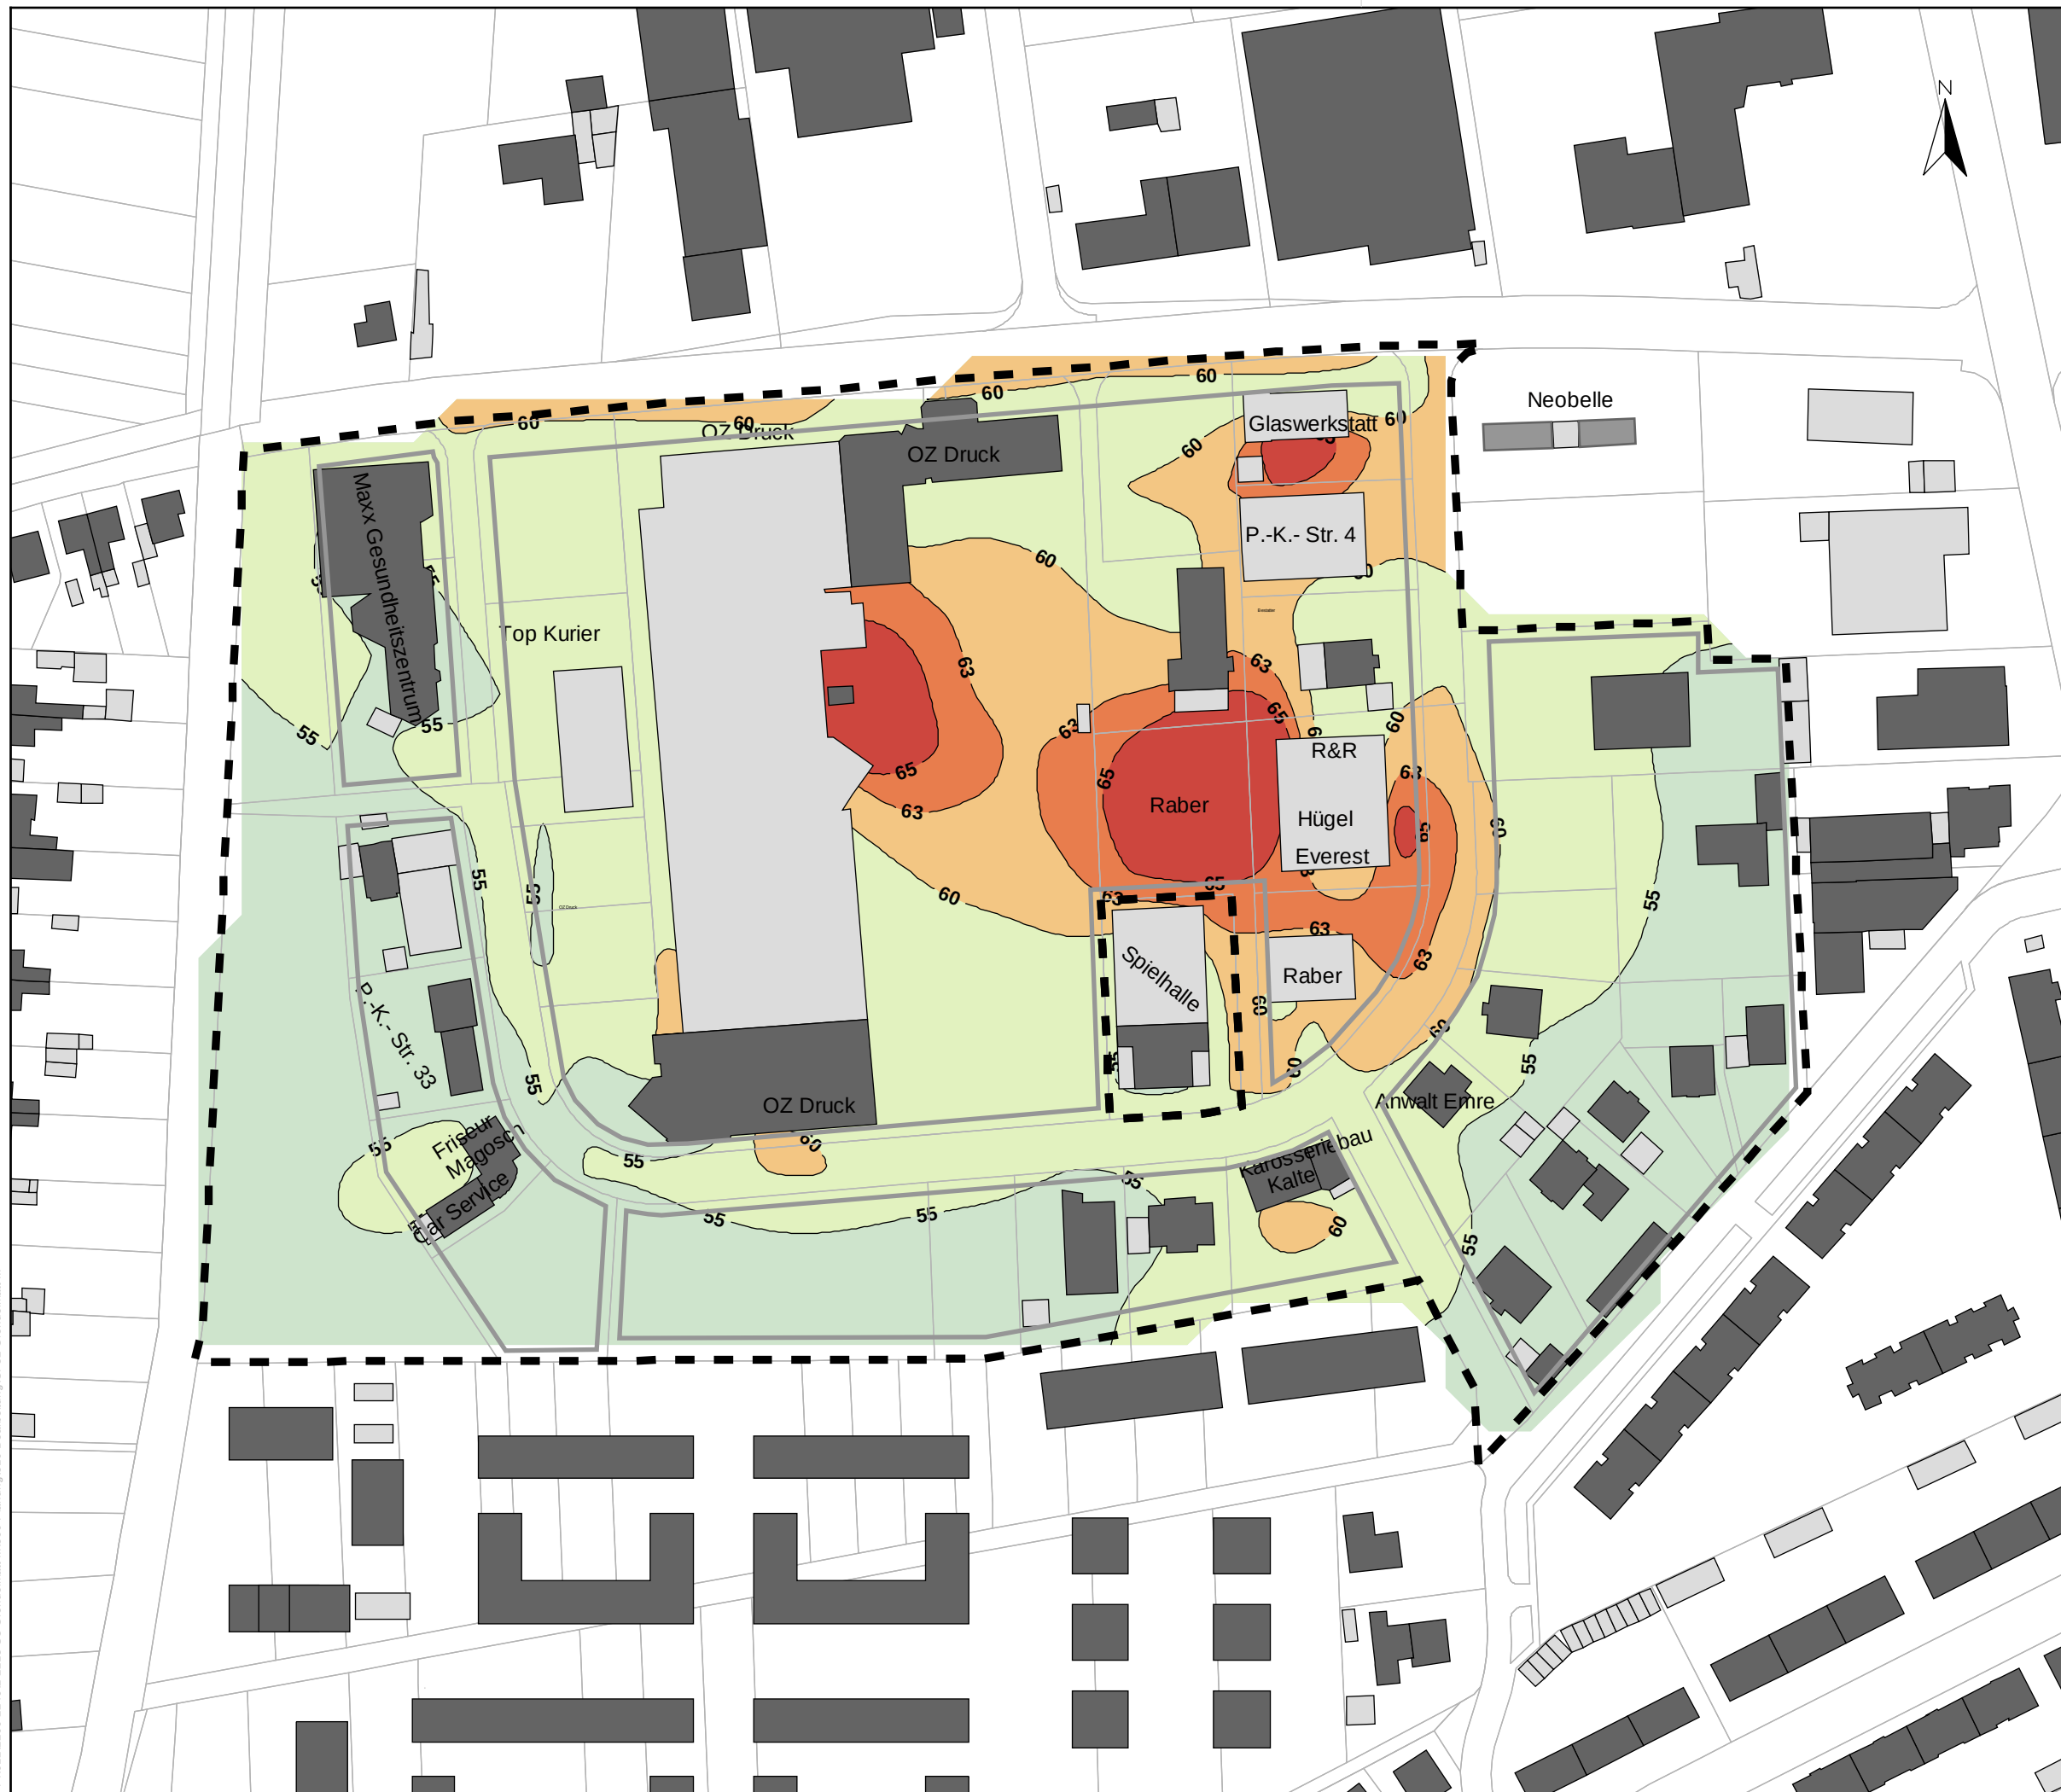

Legende

- Hauptgebäude
- Nebengebäude
- Plangebiet
- Baugrenzen

Beurteilungspegel
Tag in dB(A):

- <= 55
- 55 < <= 60
- 60 < <= 63
- 63 < <= 65
- 65 < <= 70
- 70 <

Auftraggeber:		Stadt Rheinfelden	
Projektbez:		Bebauungsplan "Grendelmatt II" Schalltechnische Untersuchung	
Planbez:		Gewerbelärm Plangebiet Tag, 3. Obergeschoss	
Proj.-Nr:	612-2213	Anlage 1.4	
Datum:	06/2022		
Maßstab:	1: 1.500		

P:\612\2200-2249\2-2213 SU Grendelmatt II\500 Planung\510 Bearbeitung\SP02 Grendelmatt III



Legende

- Hauptgebäude
- Nebengebäude
- Plangebiet
- Baugrenzen

Beurteilungspegel
Nacht in dB(A):

- <= 40
- 40 < <= 45
- 45 < <= 50
- 50 < <= 55
- 55 < <= 60
- 60 <

Auftraggeber:		Stadt Rheinfelden	
Projektbez:		Bebauungsplan "Grendelmatt II" Schalltechnische Untersuchung	
Planbez:		Gewerbelärm Plangebiet Nacht, Erdgeschoss	
Proj.-Nr:	612-2213	Anlage 1.5	
Datum:	06/2022		
Maßstab:	1: 1.500		

P:\612\2200-2249\2-2213 SU Grendelmatt II\500 Planung\510 Bearbeitung\SP02 Grendelmatt III



Legende

- Hauptgebäude
- Nebengebäude
- Plangebiet
- Baugrenzen

Beurteilungspegel
Nacht in dB(A):

- <= 40
- 40 < <= 45
- 45 < <= 50
- 50 < <= 55
- 55 < <= 60
- 60 <

Auftraggeber:		Stadt Rheinfelden	
Projektbez:		Bebauungsplan "Grendelmatt II" Schalltechnische Untersuchung	
Planbez:		Gewerbelärm Plangebiet Nacht, 1. Obergeschoss	
Proj.-Nr:	612-2213	Anlage 1.6	
Datum:	06/2022		
Maßstab:	1: 1.500		

P:\612\2200-2249\2-2213 SU Grendelmatt II\500 Planung\510 Bearbeitung\SP02 Grendelmatt III



Legende

- Hauptgebäude
- Nebengebäude
- Plangebiet
- Baugrenzen

Beurteilungspegel
Nacht in dB(A):

- ≤ 40
- 40 < ≤ 45
- 45 < ≤ 50
- 50 < ≤ 55
- 55 < ≤ 60
- 60 <

Auftraggeber:		Stadt Rheinfelden	
Projektbez:		Bebauungsplan "Grendelmatt II" Schalltechnische Untersuchung	
Planbez:		Gewerbelärm Plangebiet Nacht, 2. Obergeschoss	
Proj.-Nr:	612-2213	Anlage 1.7	
Datum:	06/2022		
Maßstab:	1: 1.500		

P:\612\2200-2249\2-2213 SU Grendelmatt II\500 Planung\SP02 Grendelmatt III



Legende


- Hauptgeb ude
- Nebengeb ude
- Plangebiet
- Baugrenzen

Beurteilungspegel
Nacht in dB(A):

- <= 40
- 40 < <= 45
- 45 < <= 50
- 50 < <= 55
- 55 < <= 60
- 60 <

Auftraggeber:		Stadt Rheinfelden	
Projektbez:		Bebauungsplan "Grendelmatt II" Schalltechnische Untersuchung	
Planbez:		Gewerbel�rm Plangebiet Nacht, 3. Obergeschoss	
Proj.-Nr:	612-2213	Anlage 1.8	
Datum:	06/2022		
Ma�stab:	1: 1.500		

P:\612\2200-2249\2-2213 SU Grendelmatt III\500 Planung\510 Bearbeitung\SP02 Grendelmatt III

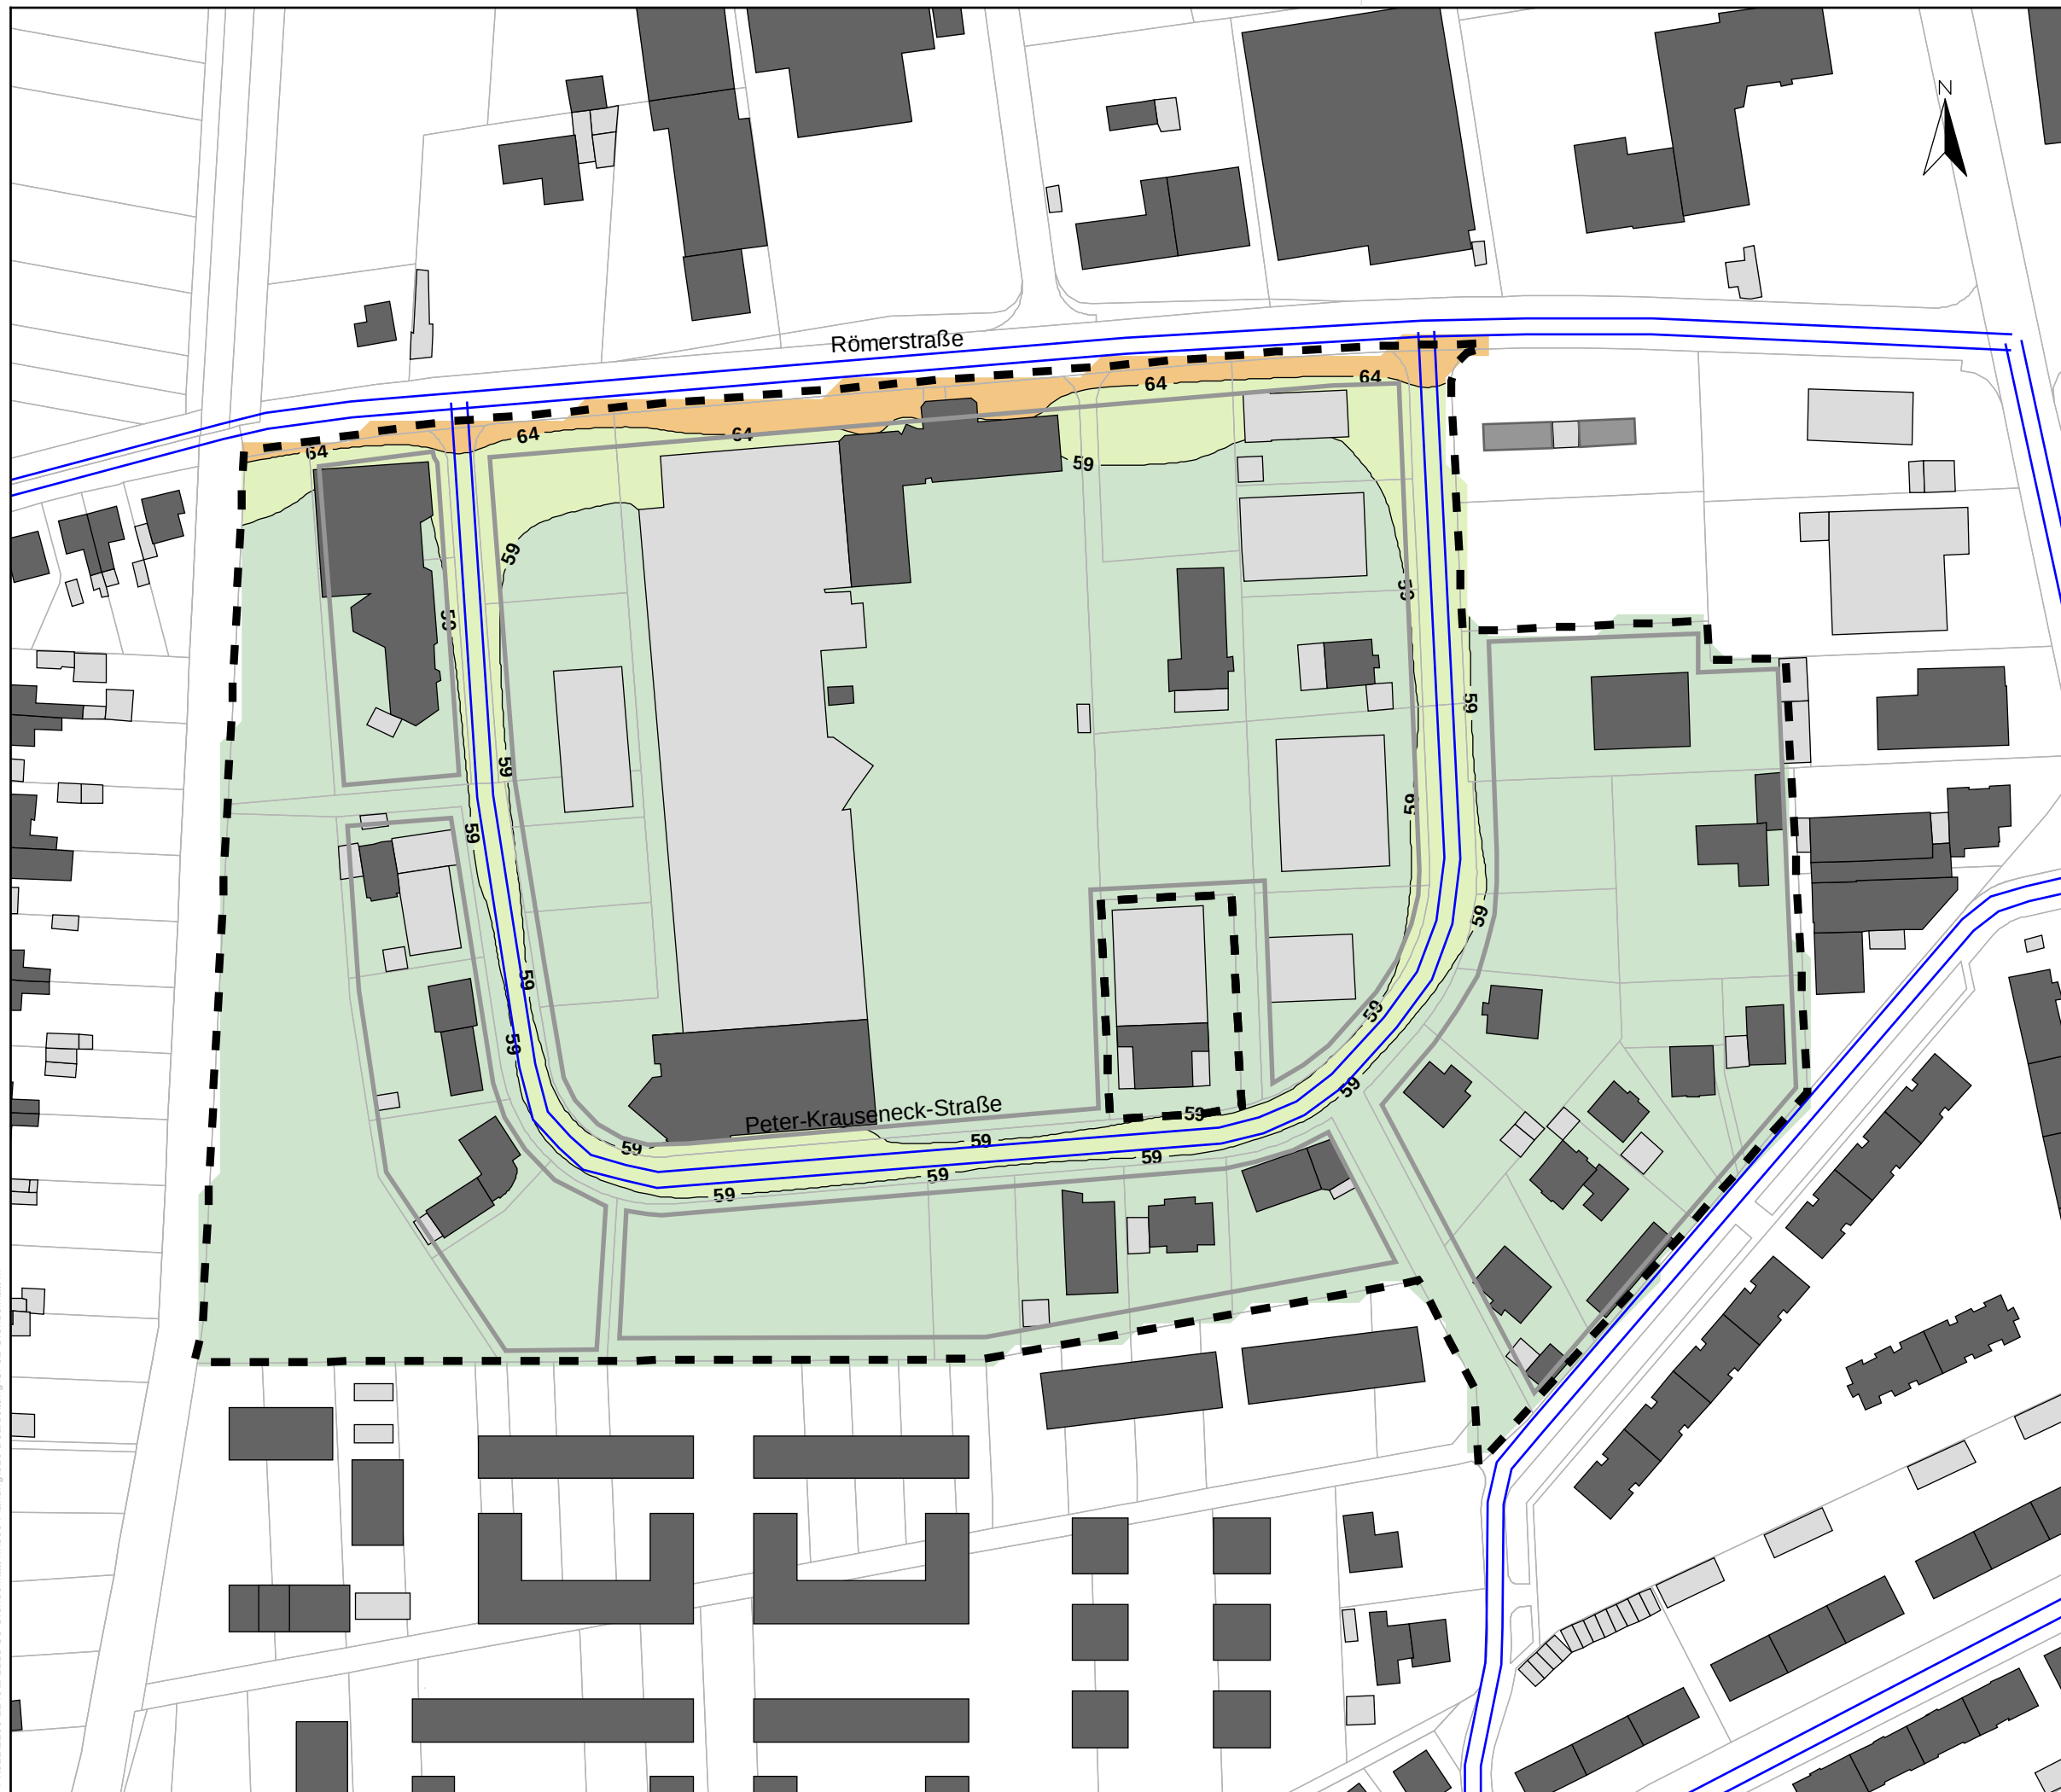

Legende


- Emissionslinie Straße
- Emissionslinie Schiene
- Hauptgebäude
- Nebengebäude
- Baugrenzen
- Plangebiet

Beurteilungspegel
Tag in dB(A):

<= 59
59 < <= 64
64 < <= 69
69 < <= 74
74 < <= 79
79 <

Auftraggeber:		Stadt Rheinfelden	
Projektbez:		Bebauungsplan "Grendelmatt II" Schalltechnische Untersuchung	
Planbez:		Verkehrslärm Plangebiet Tag, 1. Obergeschoss	
Proj.-Nr:	612-2213	Anlage 2.1	
Datum:	06/2022		
Maßstab:	1: 1.500		

P:\612\2200-2249\2-2213 SU Grendelmatt II\500 Planung\510 Bearbeitung\SP02 Grendelmatt III

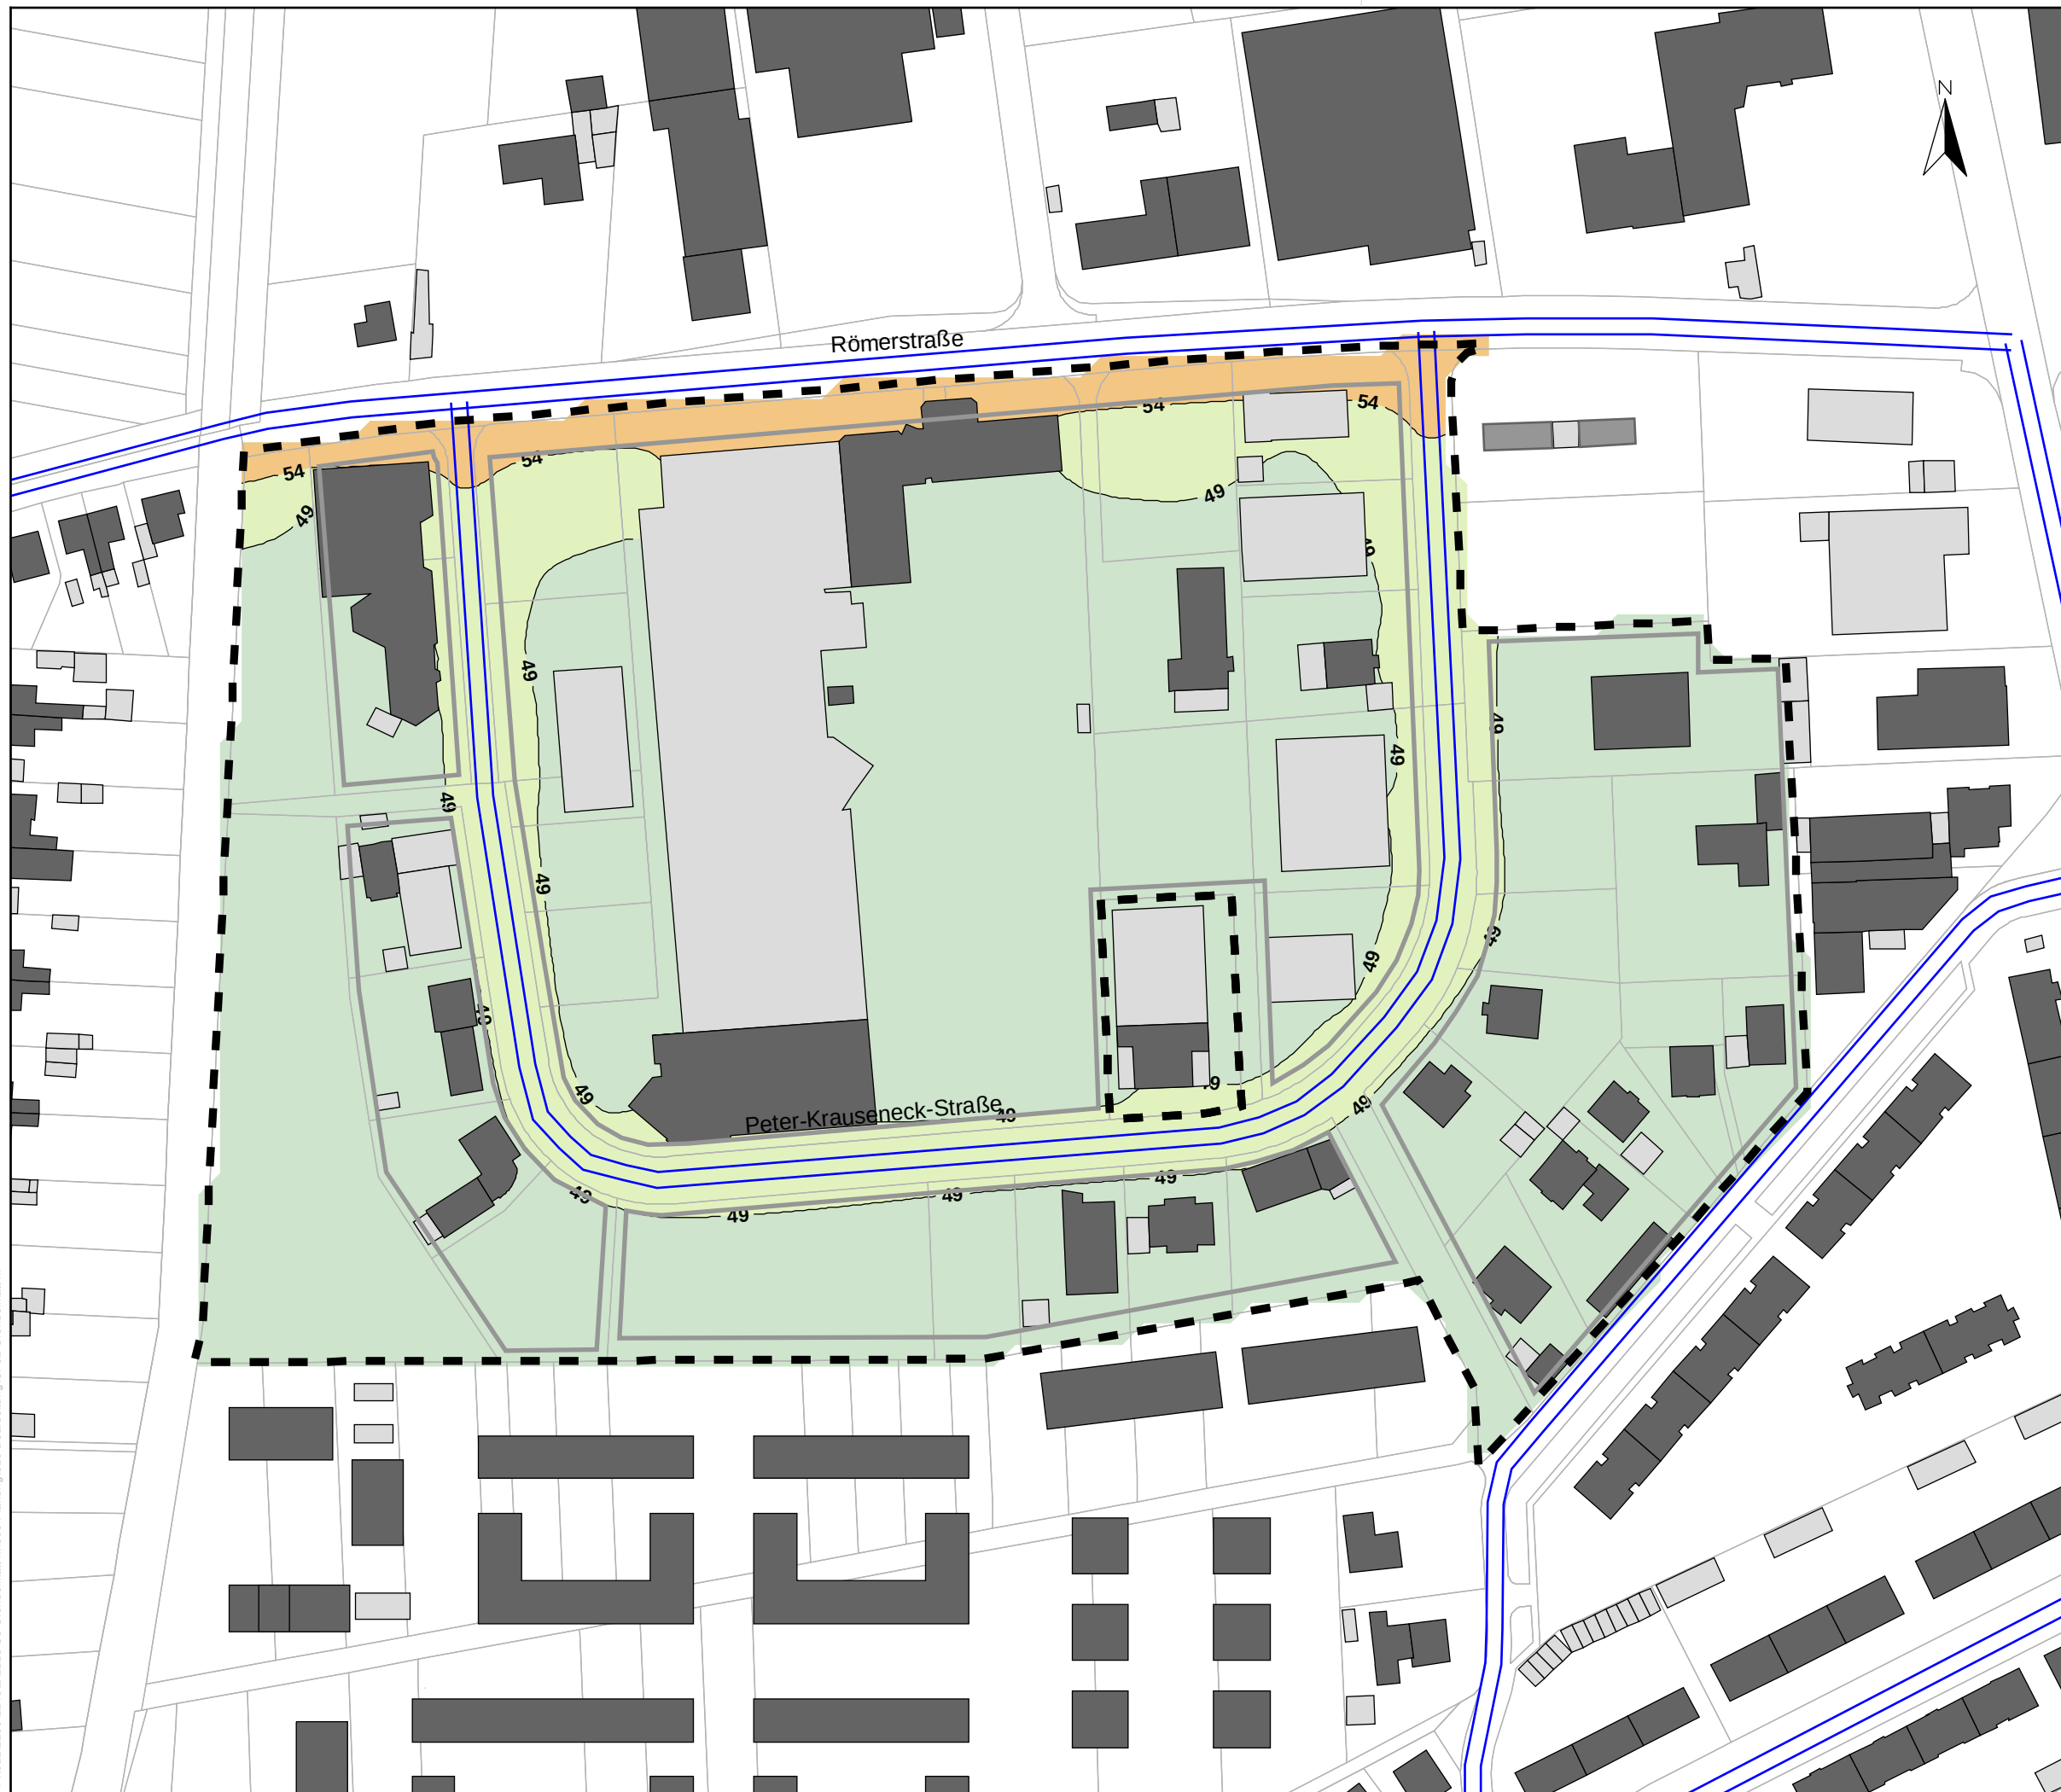

Legende

- Emissionslinie Straße
- Emissionslinie Schiene
- Hauptgebäude
- Nebengebäude
- Baugrenzen
- Plangebiet

Beurteilungspegel
Nacht in dB(A):

<= 49
49 < <= 54
54 < <= 59
59 < <= 64
64 < <= 69
69 <

Auftraggeber:		Stadt Rheinfelden	
Projektbez:		Bebauungsplan "Grendelmatt II" Schalltechnische Untersuchung	
Planbez:		Verkehrslärm Plangebiet Nacht, 1. Obergeschoss	
Proj.-Nr:	612-2213	Anlage 2.2	
Datum:	06/2022		
Maßstab:	1: 1.500		