

AUSZUG aus dem LIEGENSCHAFTSKATASTER

Maßstab 1:500

VERMESSUNGSBÜRO FREY & GANTER

WOLFGANG FREY

Öffentlich bestellter Vermessungsingenieur


Brunnenstr. 1, 79541 Lörrach

Tel. 07621-58860, FAX 588619

Stadt: Rheinfelden
Gemarkung: Herten

Flst.Nr.: 1441/19
Datum: 25.05.2022

Darstellung entspricht dem Liegenschaftskataster
Abweichungen gegenüber dem Grundbuch möglich

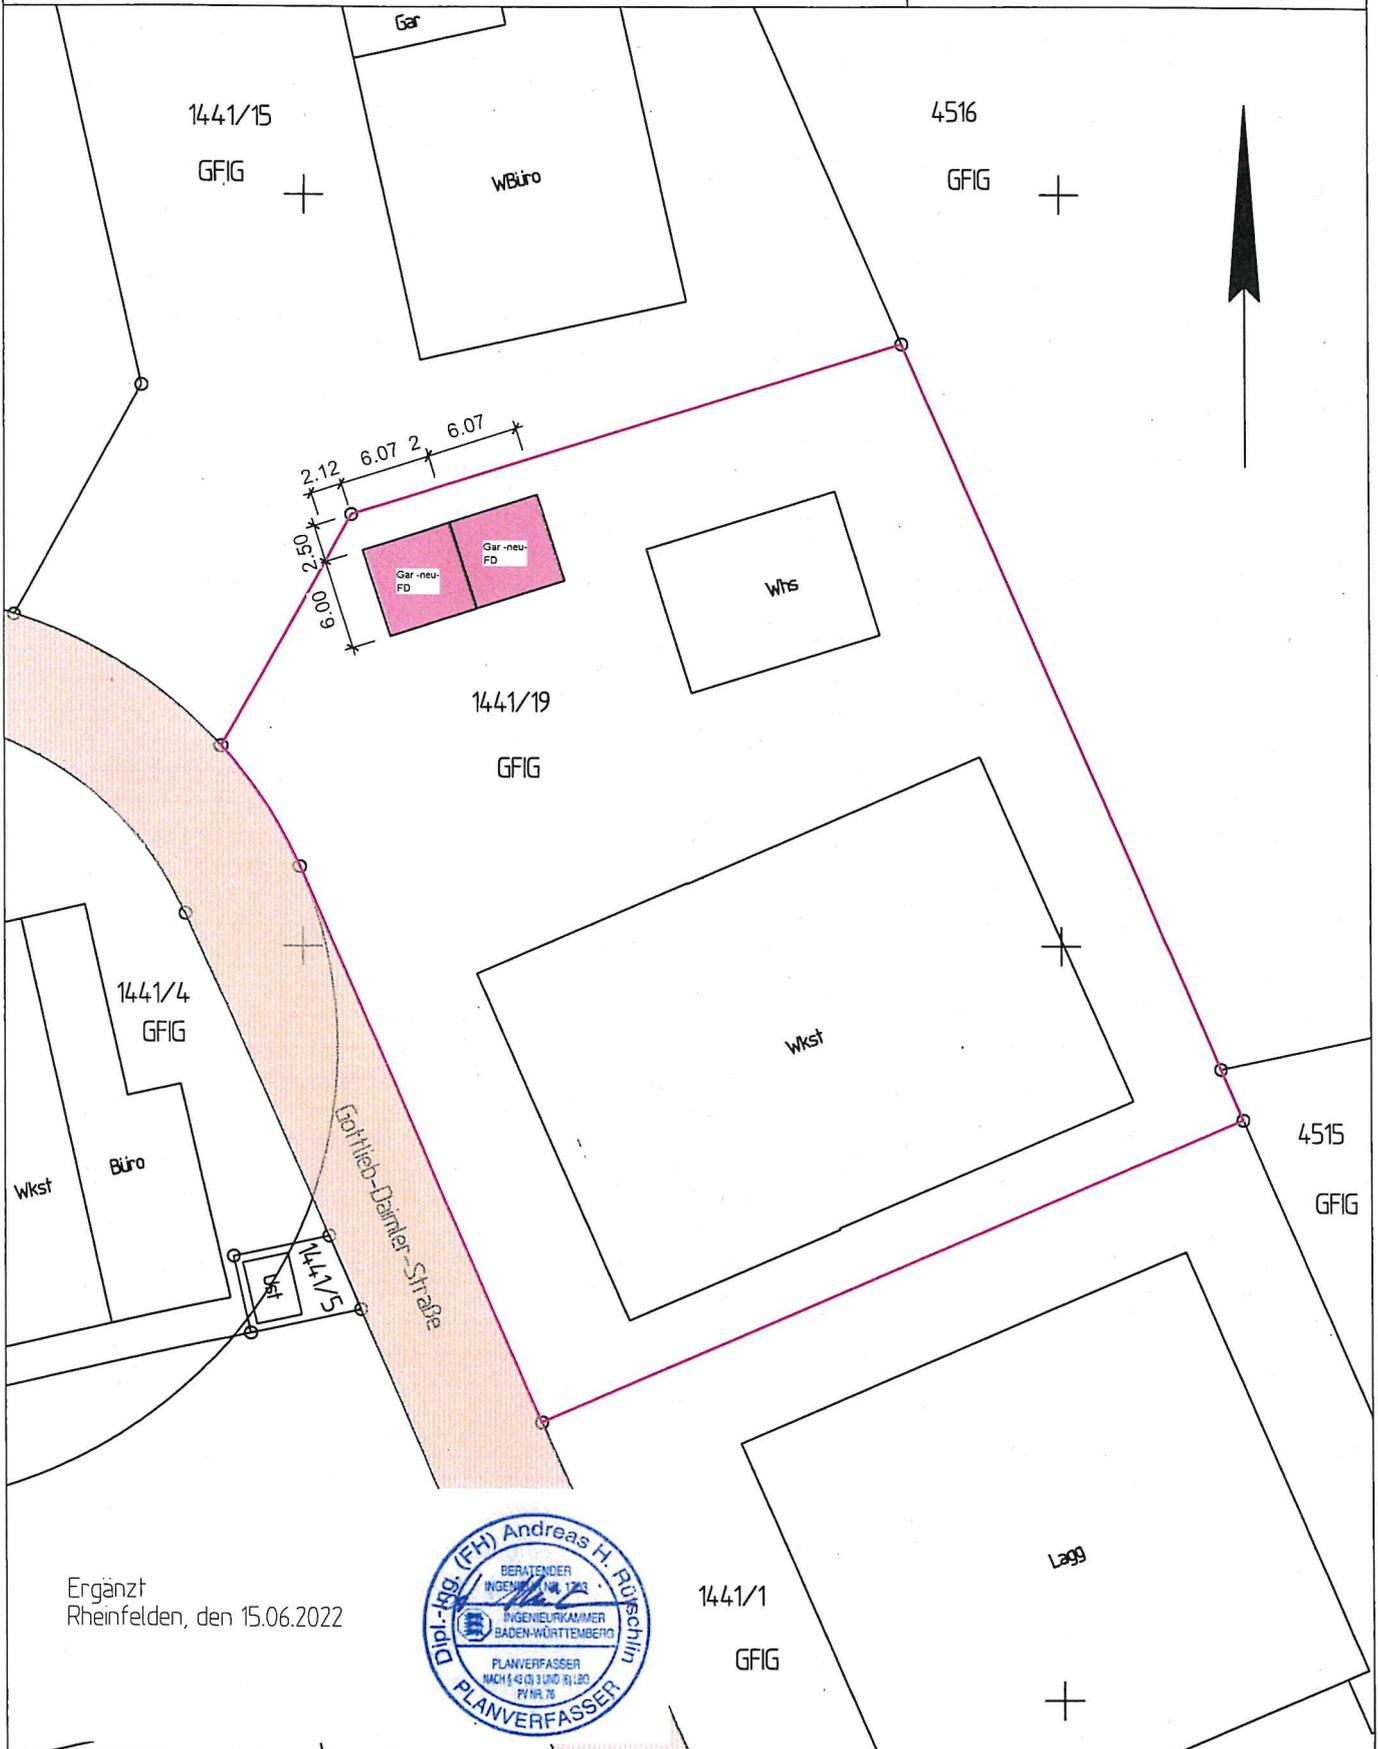

Ergänzt
Rheinfelden, den 15.06.2022

