


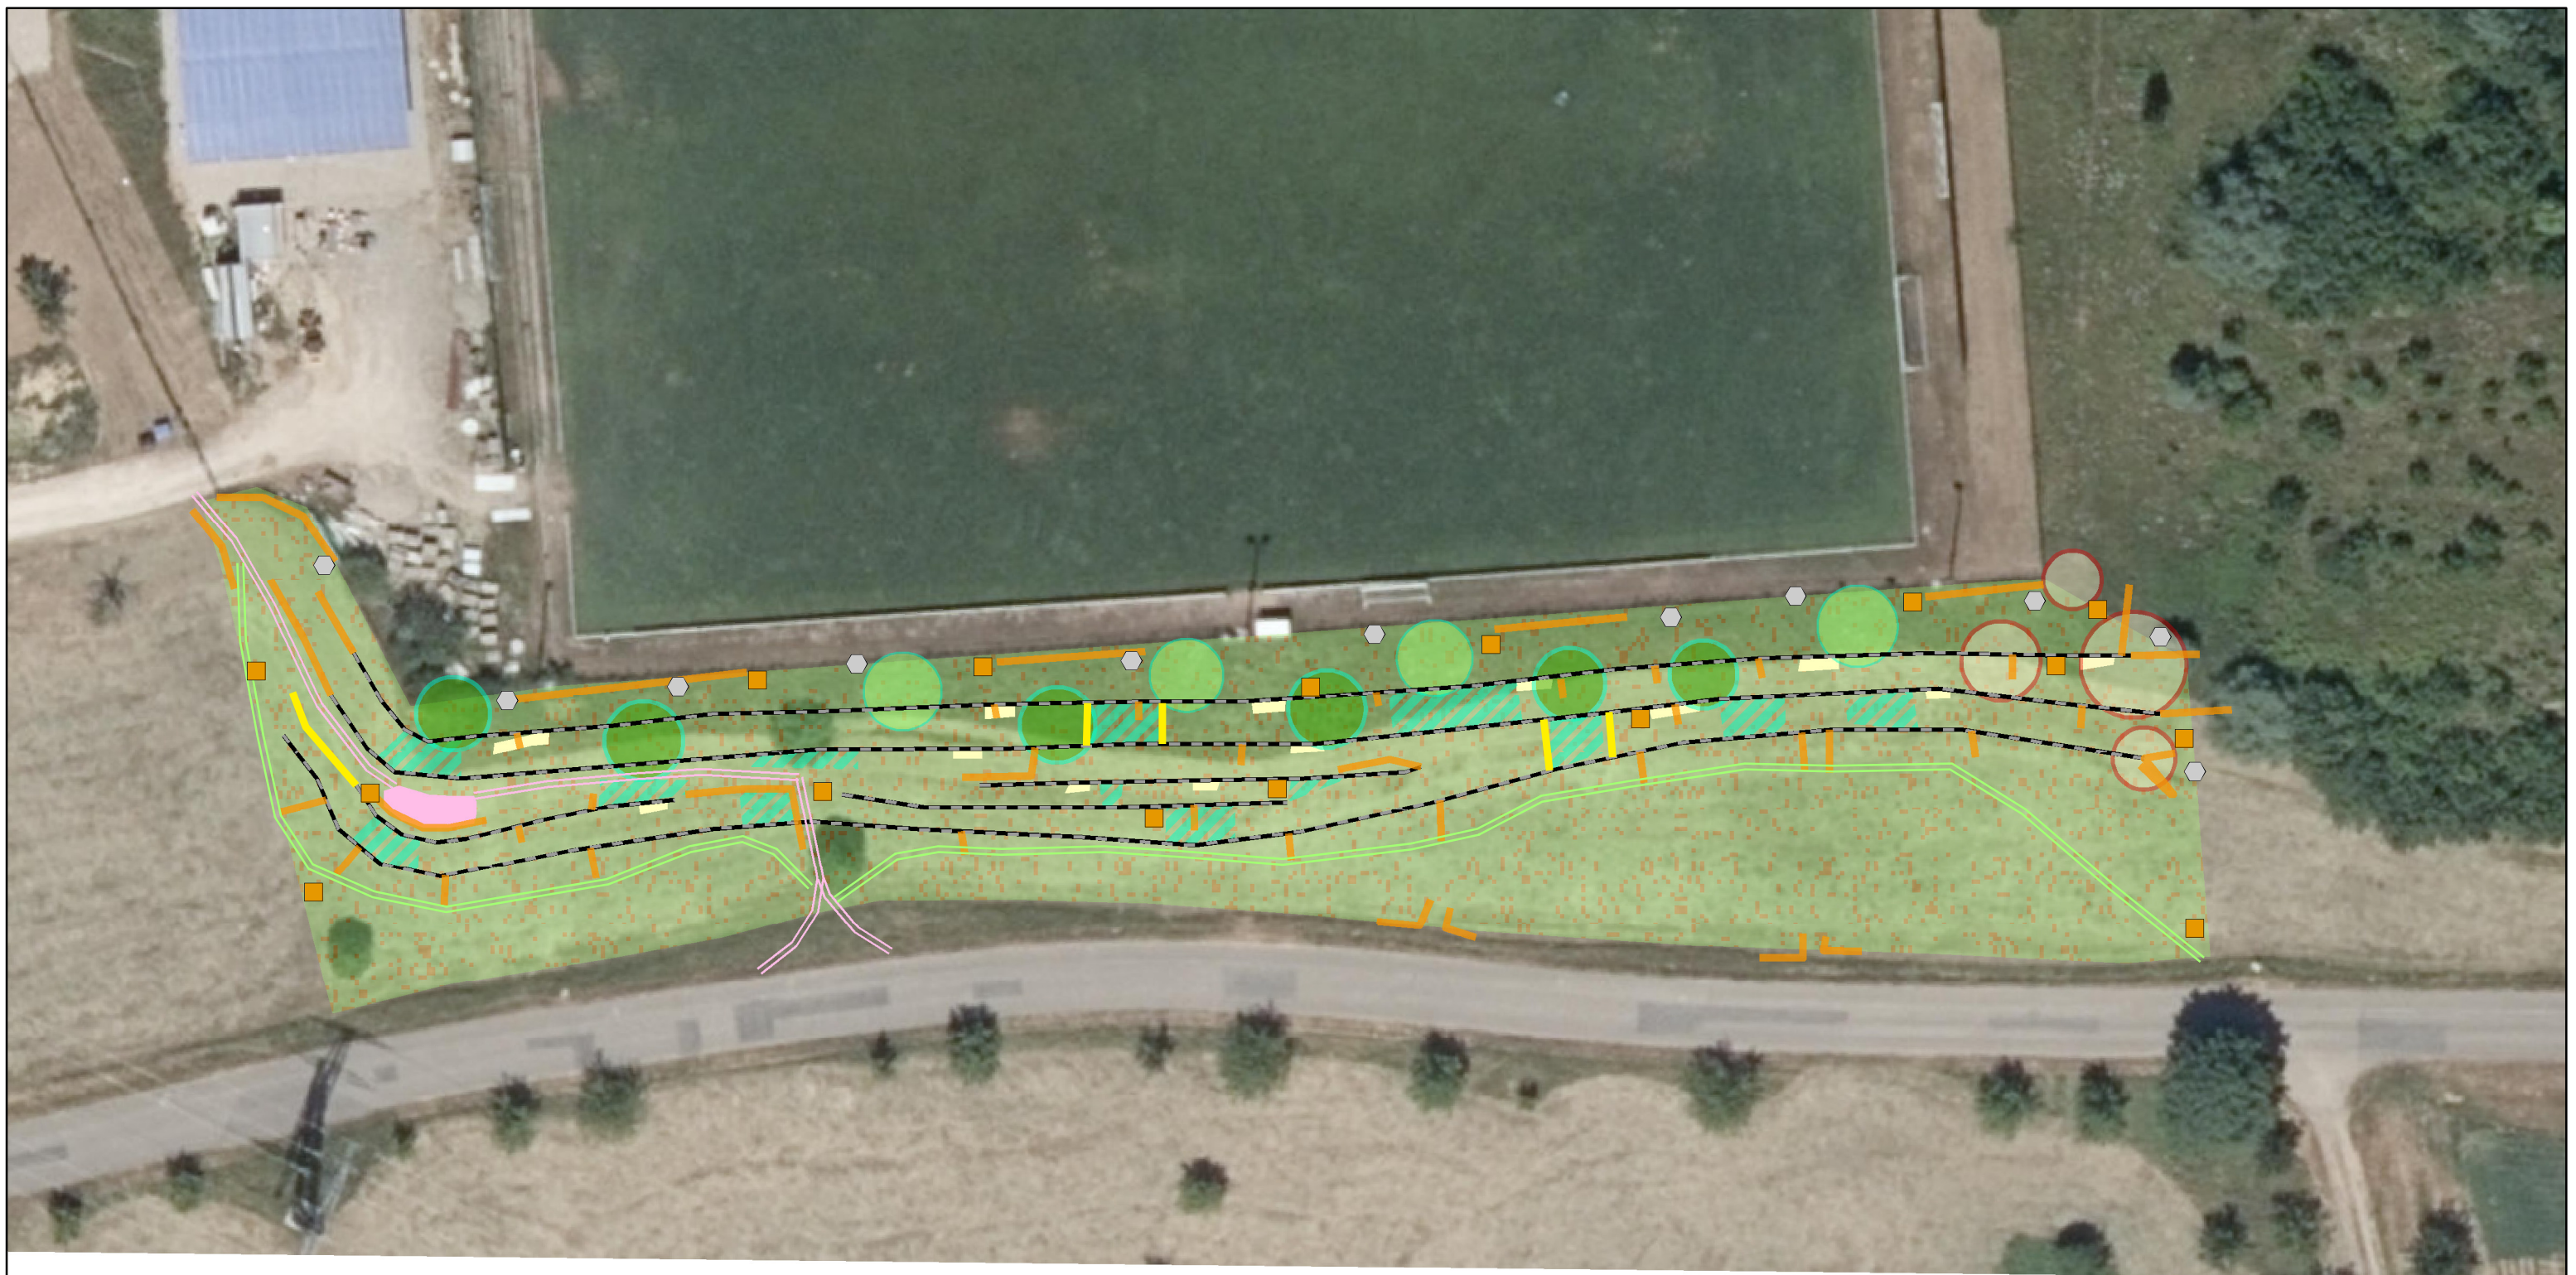

Legende

— Trockenmauer

— Faschinen

— Staketenzaun

■ Holzbeigen

⬡ Steinverstecke

■ Sandlinsen

■ Magerwiese

■ Sonderstandorte
(Kräuter, Rebstöcke etc.)

○ Halbstamm Obstbaum pflanzen

● Hochstamm Obstbaum pflanzen

■ Stehendes Totholz

■ Erholungsinfrast

— Erholungspfad

— Pflegetrasse

Luftbilder
LUBW 2020
ESRI ca. 2017

STADT RHEINFELDEN

Ökokontomassnahme
TROCKENMAUER BIOTOPKOMPLEX

PLAN 1: MASSNAHMEN

Maßstab 1: 500
Stand 15.08.2022



proECO Umweltplanung GmbH
Heinrich-Heine-Str. 3A
79664 Wehr
Tel.: 07761 913 729