


AUSZUG AUS DEM LIEGENSCHAFTSKATASTER
Maßstab 1:500


Gemeinde : Rheinfelden
Kreis : Lörrach
Datum : 20.07.2022

Gemarkung : Herten
Flst. : 1700/4 + 1700/12

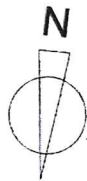

B 34

Sport-
anlage
SPD 1700/2


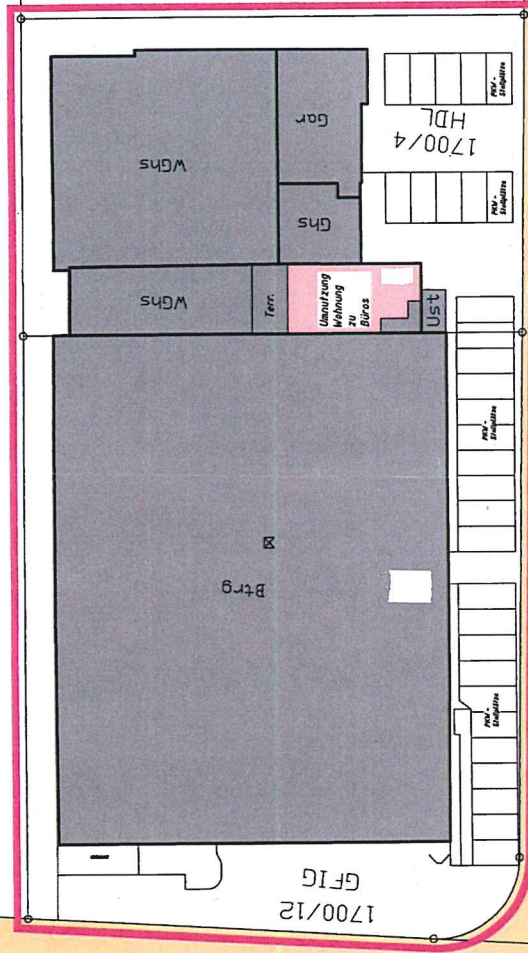


1700/6
GFIG

1700/8
GFIG

1700/7

Am Rhein

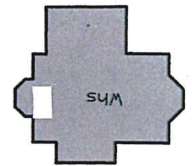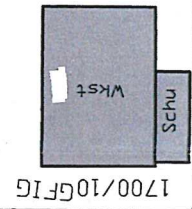

1700/5
GFIG

Darstellung entspricht dem Liegenschaftskataster.
Abweichungen gegenüber dem Grundbuch möglich.