

LAGEPLAN


(zeichnerischer Teil) gem. § 4 LBOVVO

STADT/GEMEINDE: RHEINFELDEN (BADEN)
 GEMARKUNG: MINSSELN
 LANDKREIS: LÖRRACH
 FLURSTÜCK: 4737 u. 4609/1

ESCHER **BBB**
 Ingenieurbüro
 Dipl.-Ing. Niels-Uwe Escher
 Sachverständiger nach § 5 Abs. 2 LBOVVO B-W
 79111 Freiburg i.Br. 79682 Todtmoos
 Am Dorfbach 16 Haldenweg 5
 Tel. 0761-38424355 Tel. 07674-1320

Freiburg, den 10.07.2022

www.geo-escher.de

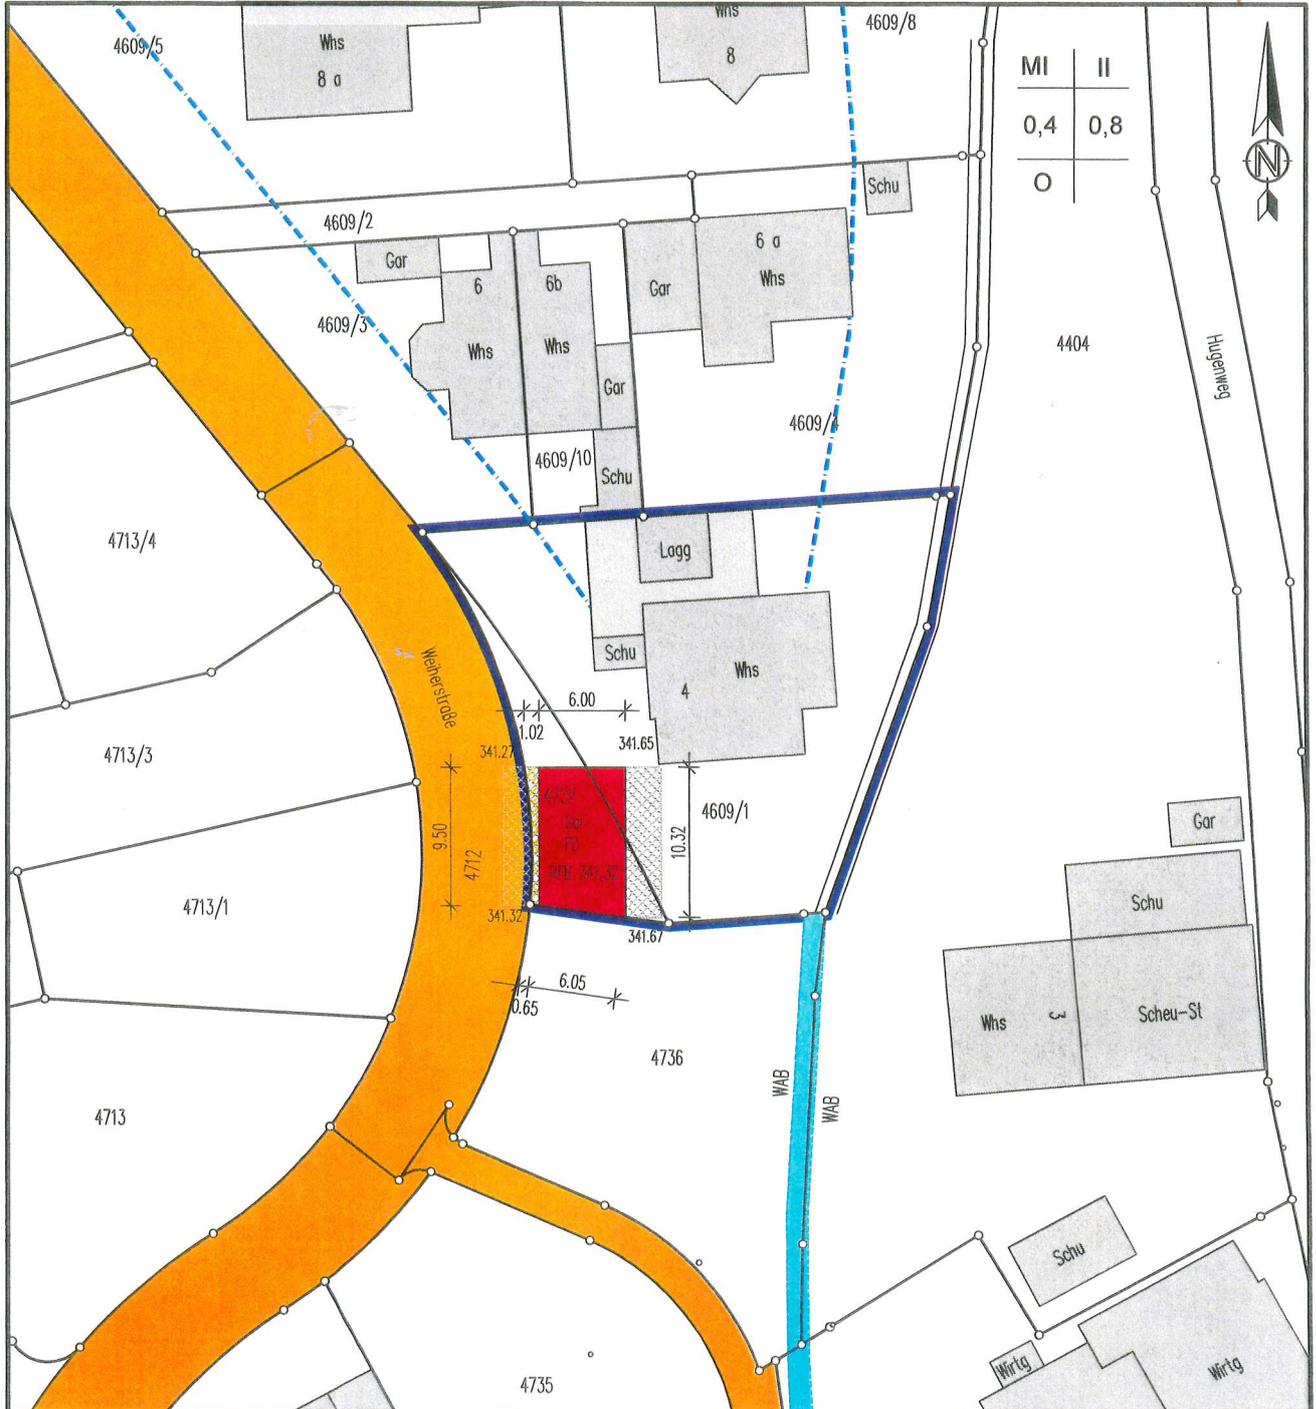

--- Baugrenze

 Abstandsflächen $T = (Hw + 1/4 Hg) \times 0.4$
 $T(\text{min}) 2.50 = 6.25 \times 0.4$ alle $Hw < 6.25$

graph. Dateiauszug 1:500
 (c) staatliche Vermessungsverwaltung Baden-Württemberg
 Darstellung entspricht dem Liegenschaftskataster.
 Abweichungen gegenüber dem Grundbuch sind möglich.